

Gemeinde Dornach

Kt. Solothurn

Abänderung Zonenplan 1:2000

Umzonung von Teilflächen der
GB.GV.No. 982,983,987, im Steimeter
von Zone W2B in Zone ÖW (Grünzone)

Oeffentliche Planaufgabe vom 29. Mai 1978 bis 28. Juni 1978

Ausgeschrieben im Anzeiger No. 21 vom 24. Mai 1978

Wochenblatt No. 21 vom 24. Mai 1978

Genehmigungen: Gemeinderat vom 18. Sept. 1978

Gemeindeversammlung vom 9. Oktober 1978

Regierungsrat, laut RRB No. 7244 vom 8. Dez. 1978

Für die Einwohnergemeinde Dornach
Der Ammann: Der Gemeindevorsteher:


M. J. ...

Dr. Max ...



Dornach, den 17. Mai 1978
3. 1826.1 30 x 84

Ing.- + Vermessungsbüro
A. Hulliger Dornach

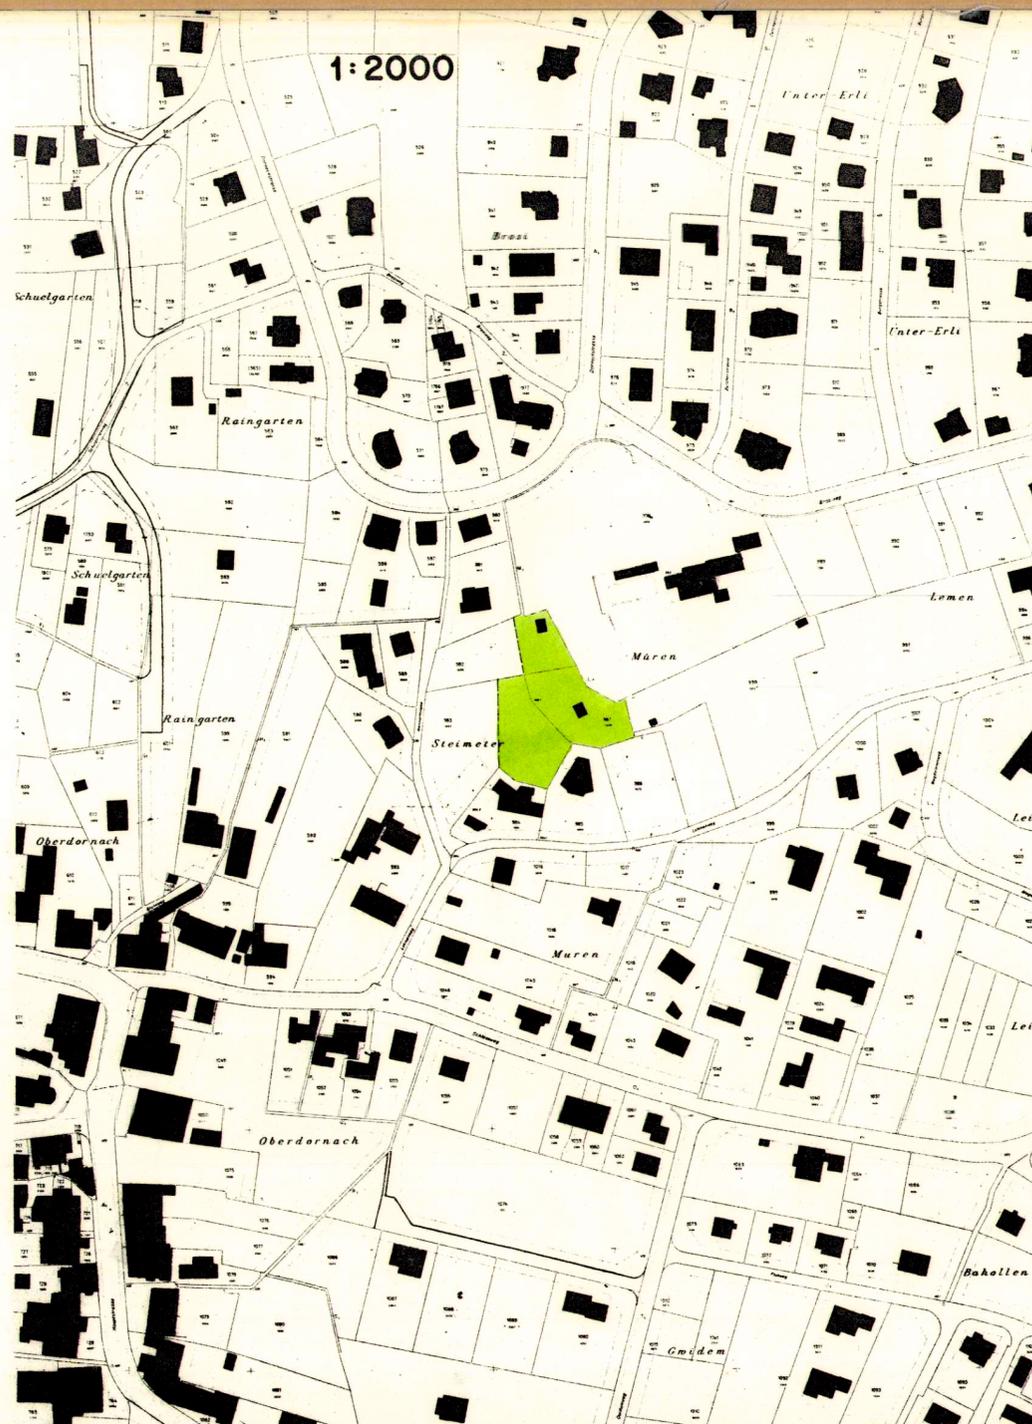

1:500

P
I
a
n
12



P
I
a
n