


Gemeinde Dornach

Ortsplanung

Spezieller Bebauungsplan Schlederen

Aenderung Zonenplan
Ergänzung Strassen-und Baulinien

Legende:

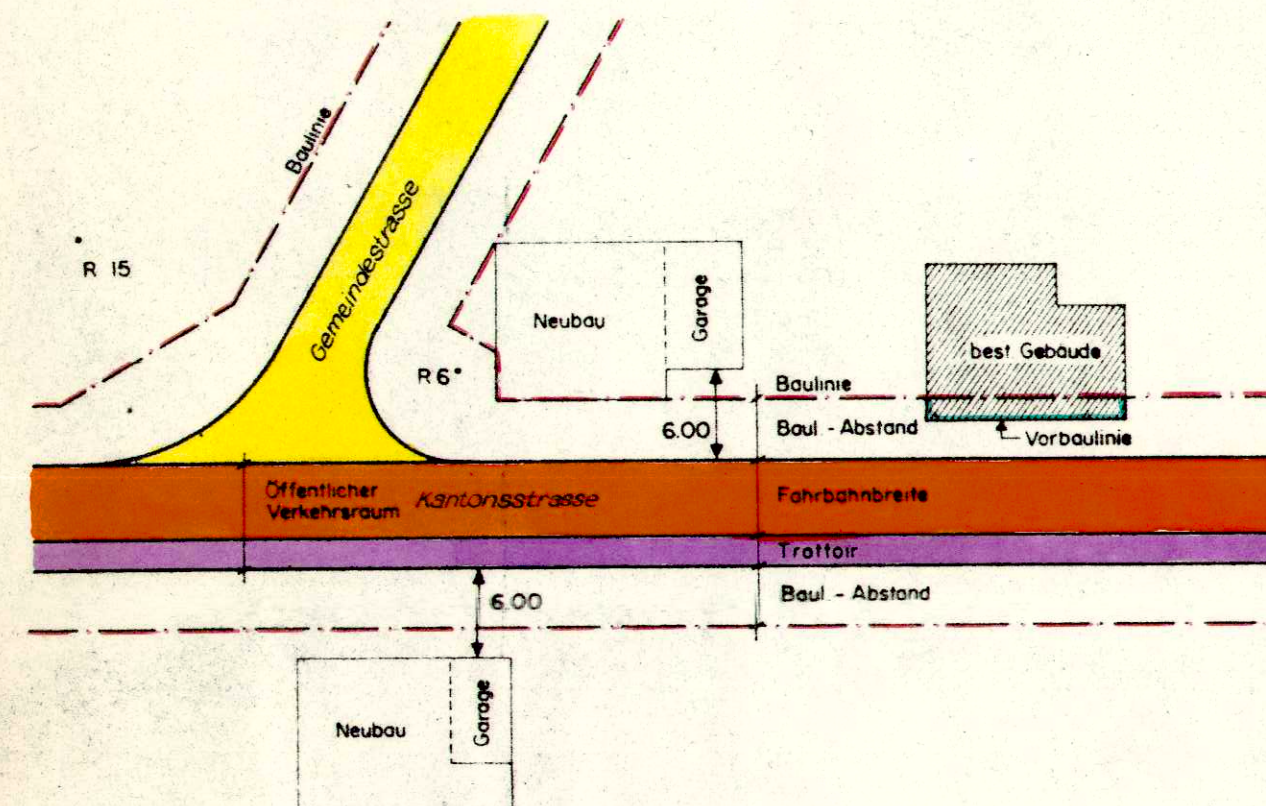

Spezielle Vorschriften für Garagen:

Für Garagen ist ein Baulinienabstand von 6 m ab Grenze des öffentlichen Verkehrsraumes einzuhalten

30 m Waldabstandlinie, im Detail vom Kreisforster festzulegen

Beschlüsse:

Baukommission:

Gemeinderat: 20. August 1979

Auflagezeit: 7. Mai - 6. Juni 1979

Gemeindeversammlung:


Namens des Gemeinderates: Der Gemeindeammann: *M. G. Weber*

Der Gemeindeschreiber: *Dr. Max Gygis*

Genehmigung:


Vom Regierungsrat durch heutigen Beschluss Nr. 5004 genehmigt.

Solothurn, den 12. Sept. 1979 Der Staatsschreiber: *Dr. Max Gygis*

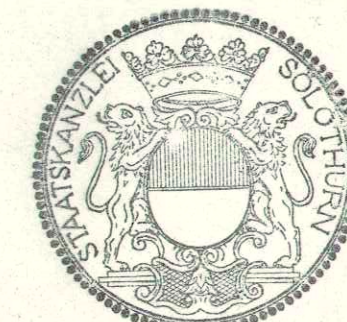

Dornach, 10. April 1978
3.1797.1 30 x 84

A. HULLIGER
dipl. Ing. Grdb Geom.
Dornach

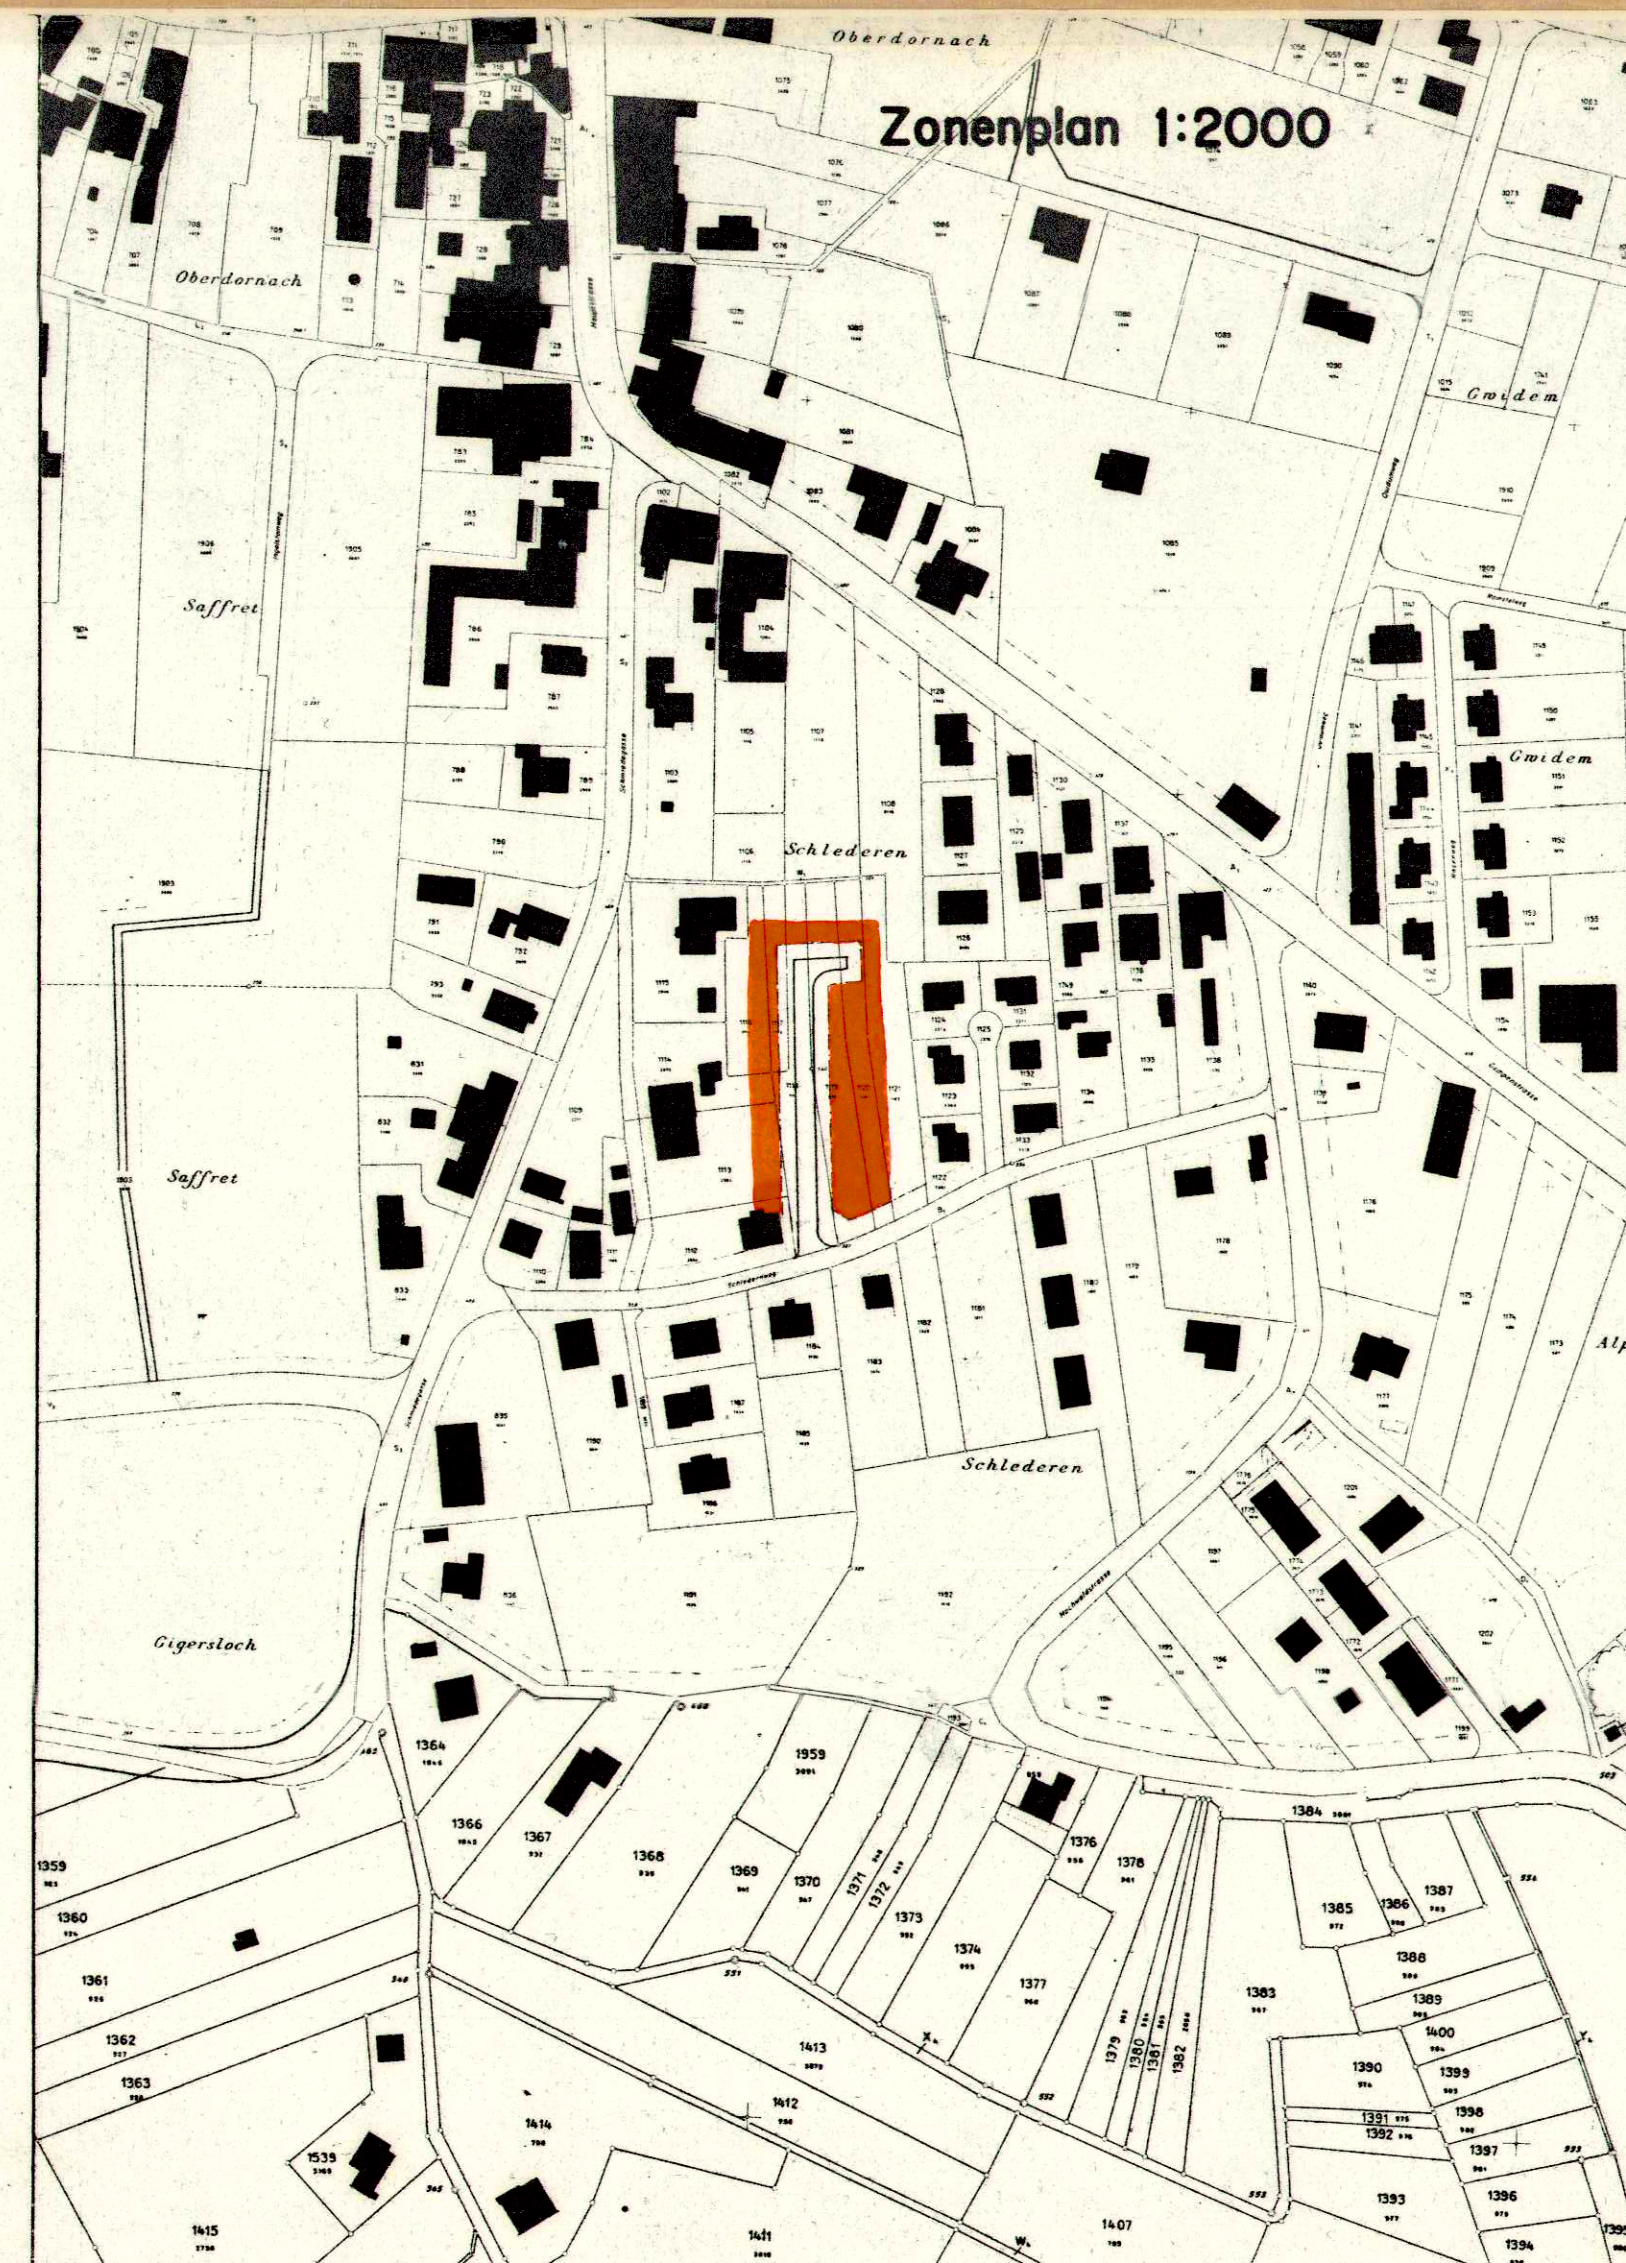

Strassen- und Baulinienplan 1:500

Neuer Besitz BLU Schlederen

Schlederen

