

112 / 90

Gemeinde Dornach


Ortsplanung Zonenplan

Umzonung im Gwidem

GB Nr. 1249 NV Nr. 1085 W2B-0.4 in Oe BA

Situation 1:500

Legende:

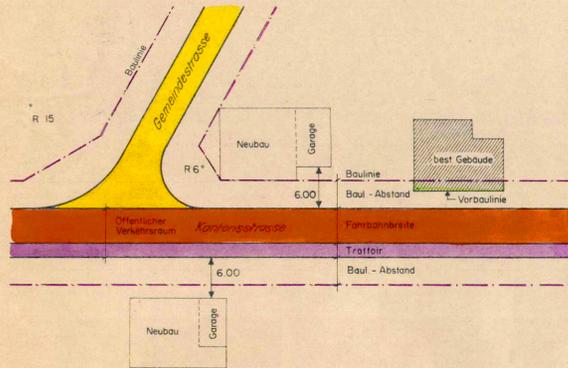

Spezielle Vorschriften für Garagen:

Für Garagen ist ein Baulinienabstand von 6 m ab Grenze des öffentlichen Verkehrsraumes einzuhalten

30 m Waldabstandlinie, im Detail vom Kreisforster festzulegen.

Beschlüsse:

Baukommission: _____

Gemeinderat: 23. März 1981

Auflagezeit: 15. Mai - 16. Juni 1981

Gemeindeversammlung: _____

Namens des Gemeinderates: Der Gemeindeamann: Keller


Der Gemeindegemeinder: Wuotenberg



Genehmigung:

Vom Regierungsrat durch heutigen Beschluss Nr. 4627 genehmigt.

Solothurn, den 18. Aug. 1981 Der Staatsschreiber: Dr. Max Gygis

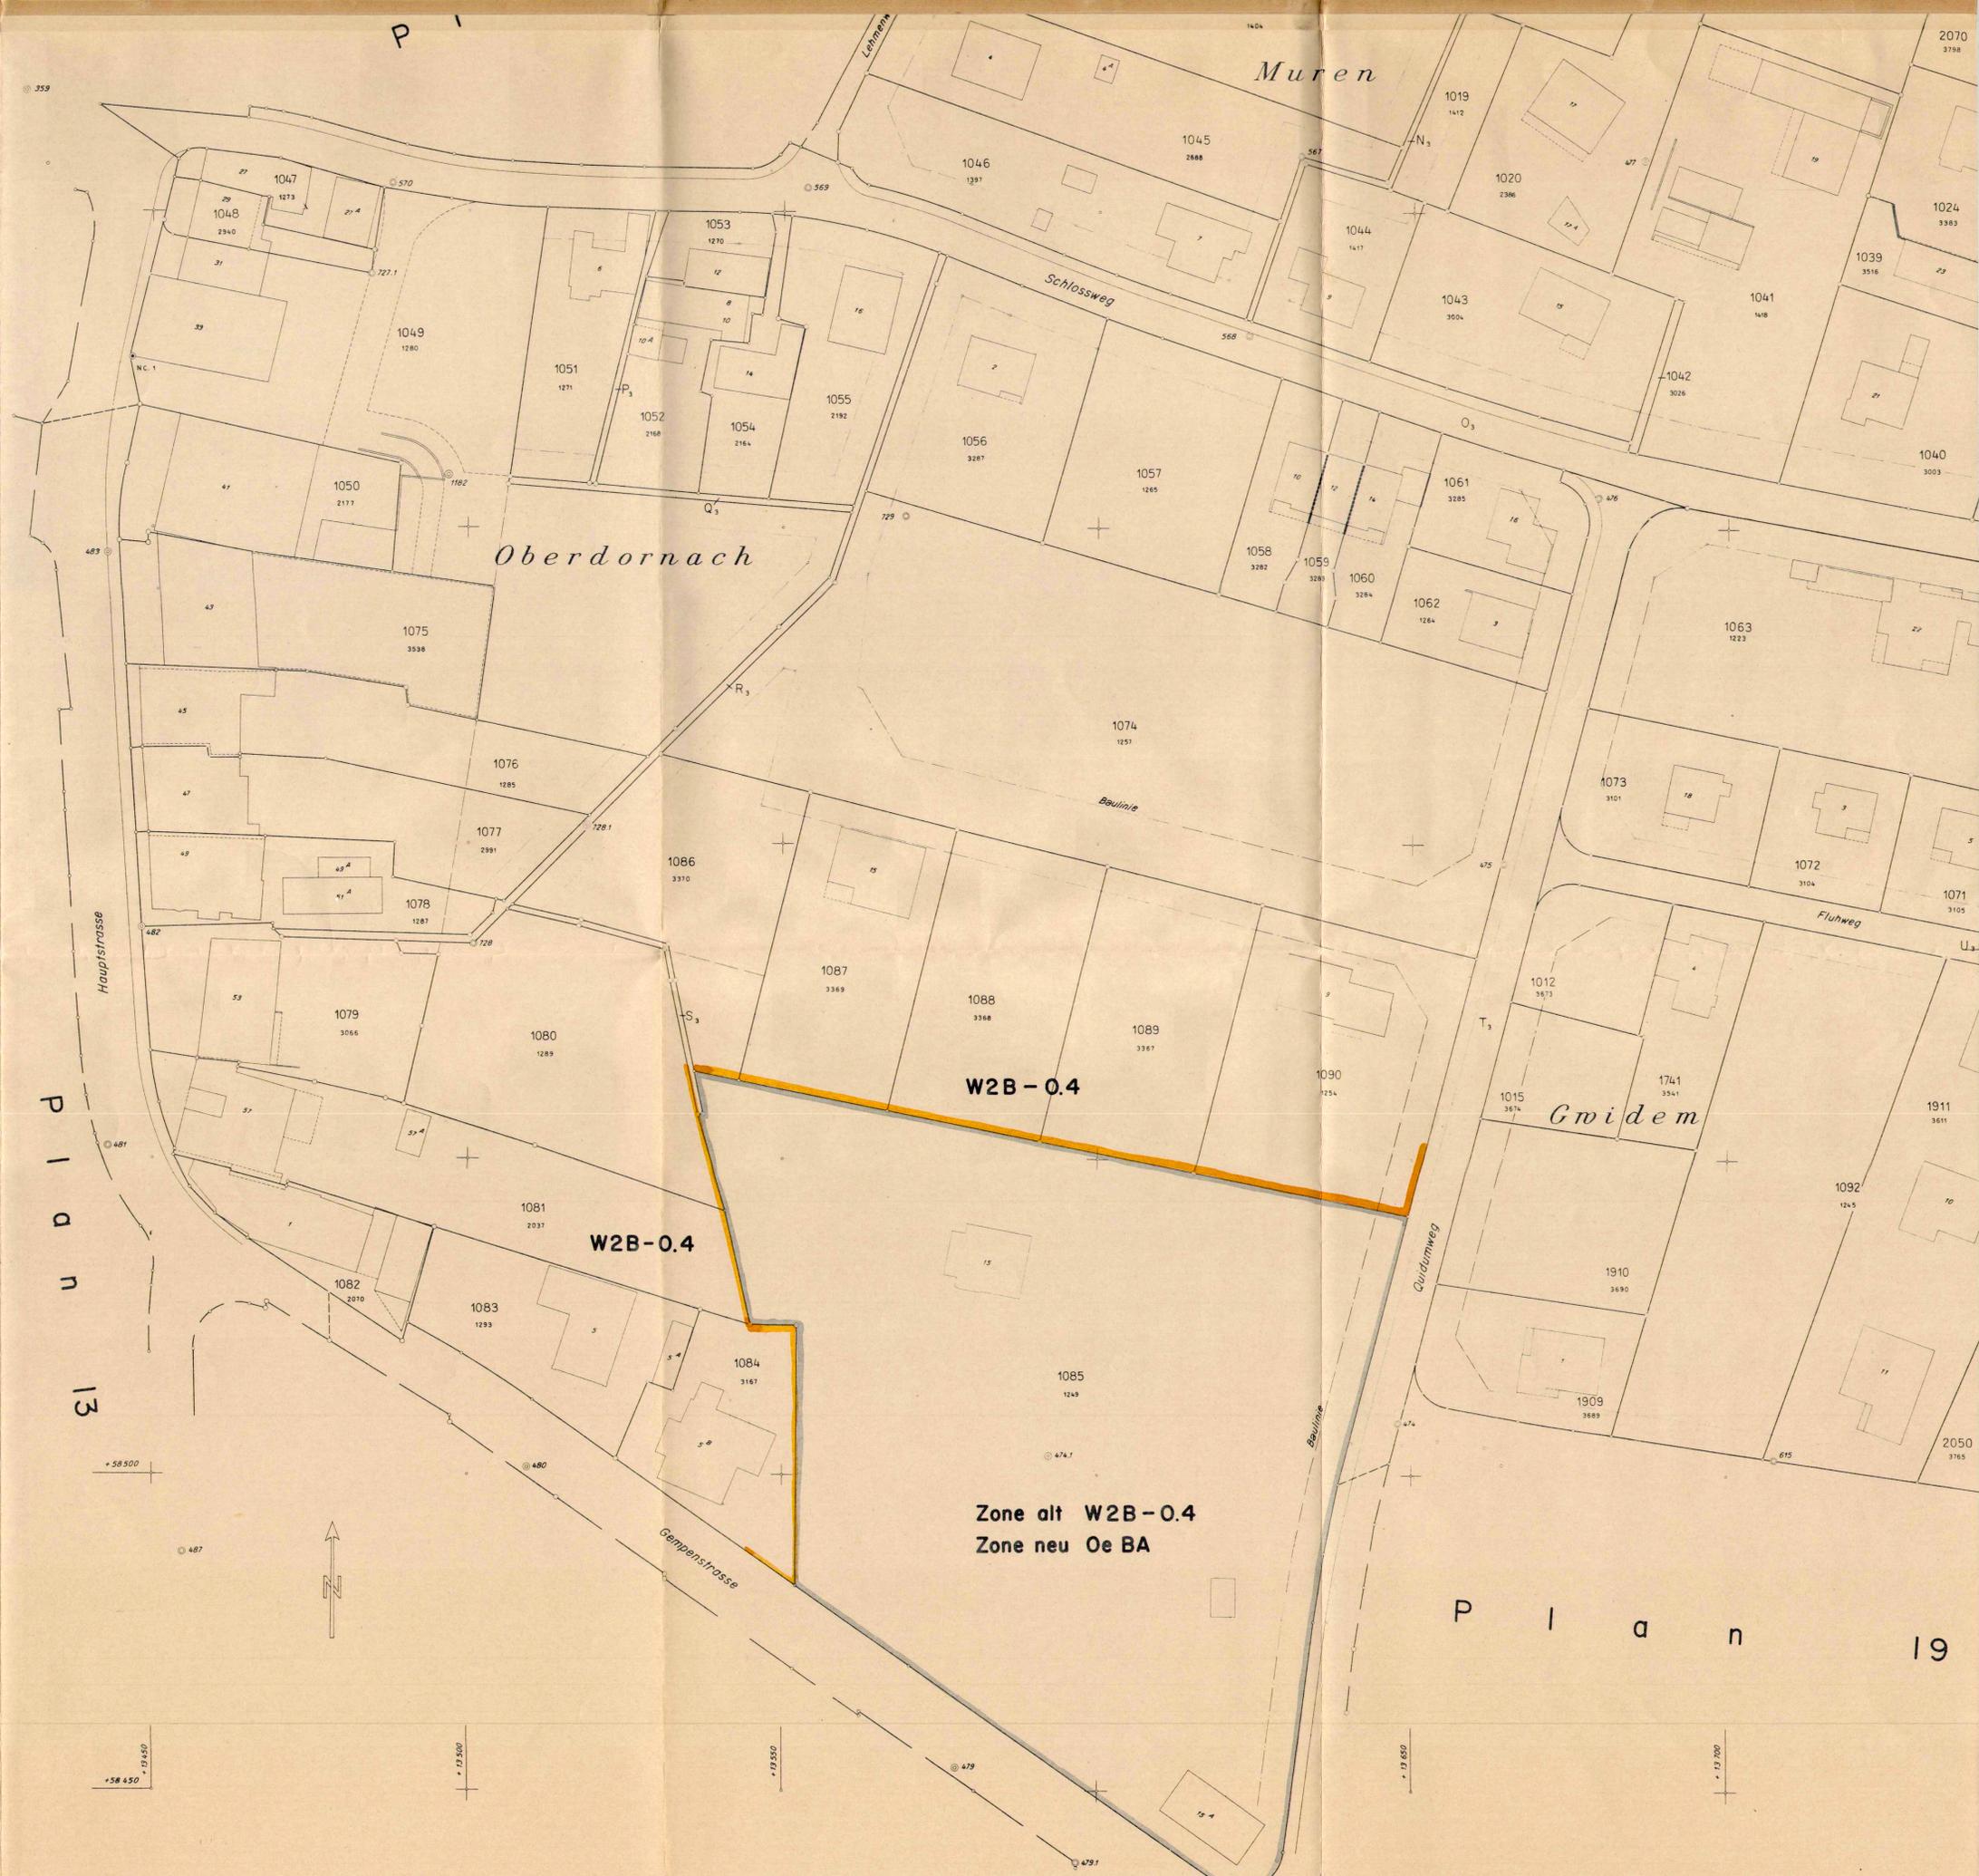

P I a n 19