

M2 / 91

Gemeinde Dornach


# Ortsplanung Zonenplan

Umzonung im Gwidem

GB Nr. 1257 NV Nr. 1074 Zone Oe BA in W2B-0.4

Situation 1:500

Legende:

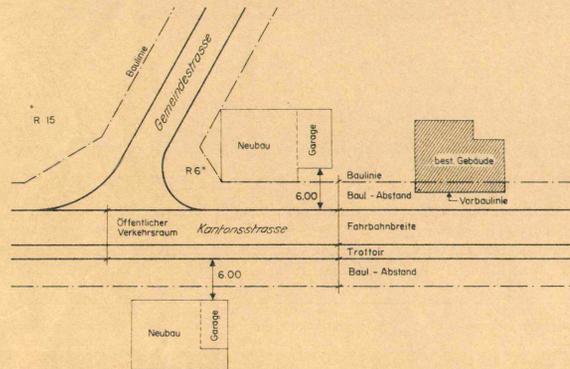

Spezielle Vorschriften für Garagen:

Für Garagen ist ein Baulinienabstand von 6 m ab Grenze des öffentlichen Verkehrsraumes einzuhalten

30 m Waldabstandlinie, im Detail vom Kreisforster festzulegen

## Beschlüsse:

Baukommission: \_\_\_\_\_

Gemeinderat: 19. April 1982

Auflagezeit: 19. Juni 1982 - 20. Juli 1982

Gemeindeversammlung: \_\_\_\_\_

Namens des Gemeinderates: Der Gemeindeammann: *Kahn*


Der Gemeindegemeinderat: *W. Mathys*



## Genehmigung:

Vom Regierungsrat durch heutigen Beschluss Nr. 1209 genehmigt.

Solothurn, den 26.4.83 Der Staatsschreiber: *Dr. Max Gygis*

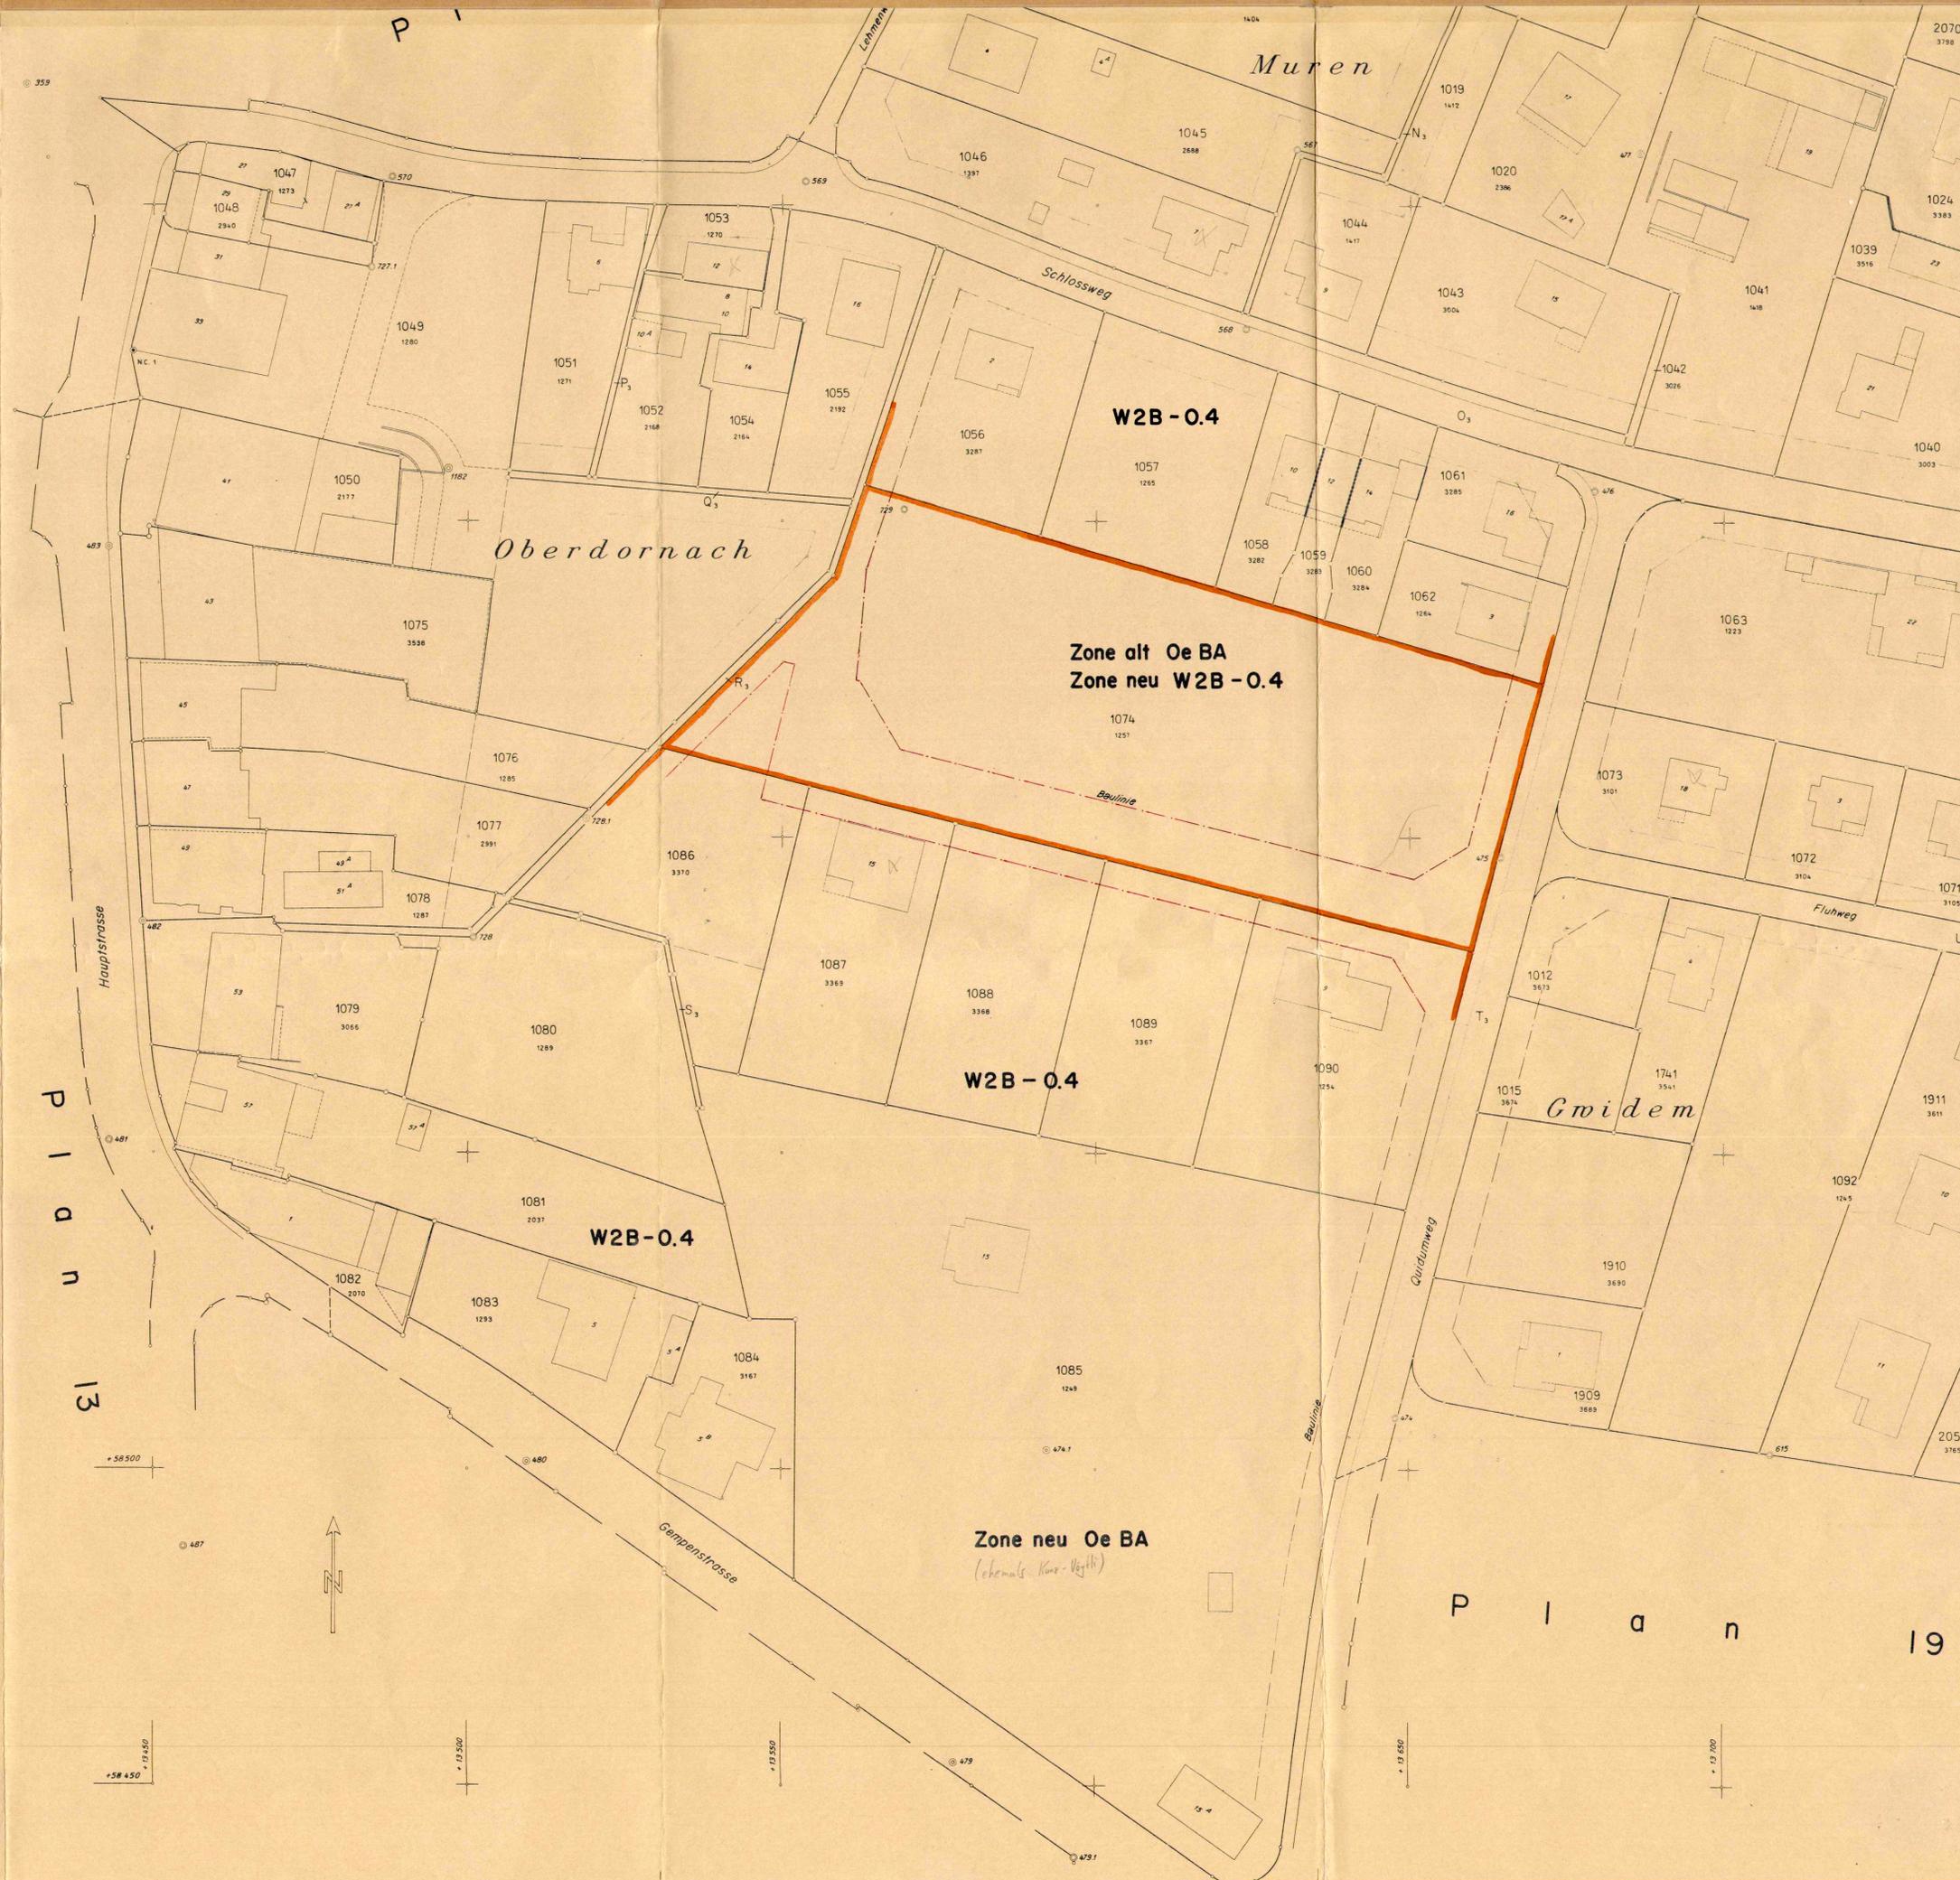

P l a n 19