

**Gempenstrasse**  
Kantonsstrasse III Klasse  
**Erschliessungsplan**  
(Strassen- und Baulinienplan)

Situation 1:500  
Die öffentliche Planaufgabe erfolgte vom 16. Mai bis 15. Juni 1983

Vom Regierungsrat durch heutigen Beschluss Nr. 3243 genehmigt, Solothurn, den 21. 11. 1983  
Der Staatsarchivar




**Kreisbauamt III Dornach**

Bearbeitet: PM	Datum: 14.10.82	Grösse: 45/168
Gezeichnet: BW		
Abänderungen: 7.11.1983 Wy		Plan Nr. 112.3.2

**Legende**

- Fahrbahn Kantonsstrasse
- Fahrbahn Gemeindestrasse
- Trottoir / Gehweg
- Radweg
- Bushaltestelle
- Grenze des Geltungsbereiches
- Baulinie
- Vorbaulinie
- Bereits rechtskräftige Baulinie

Stand der Nachführung: Oktober 1983

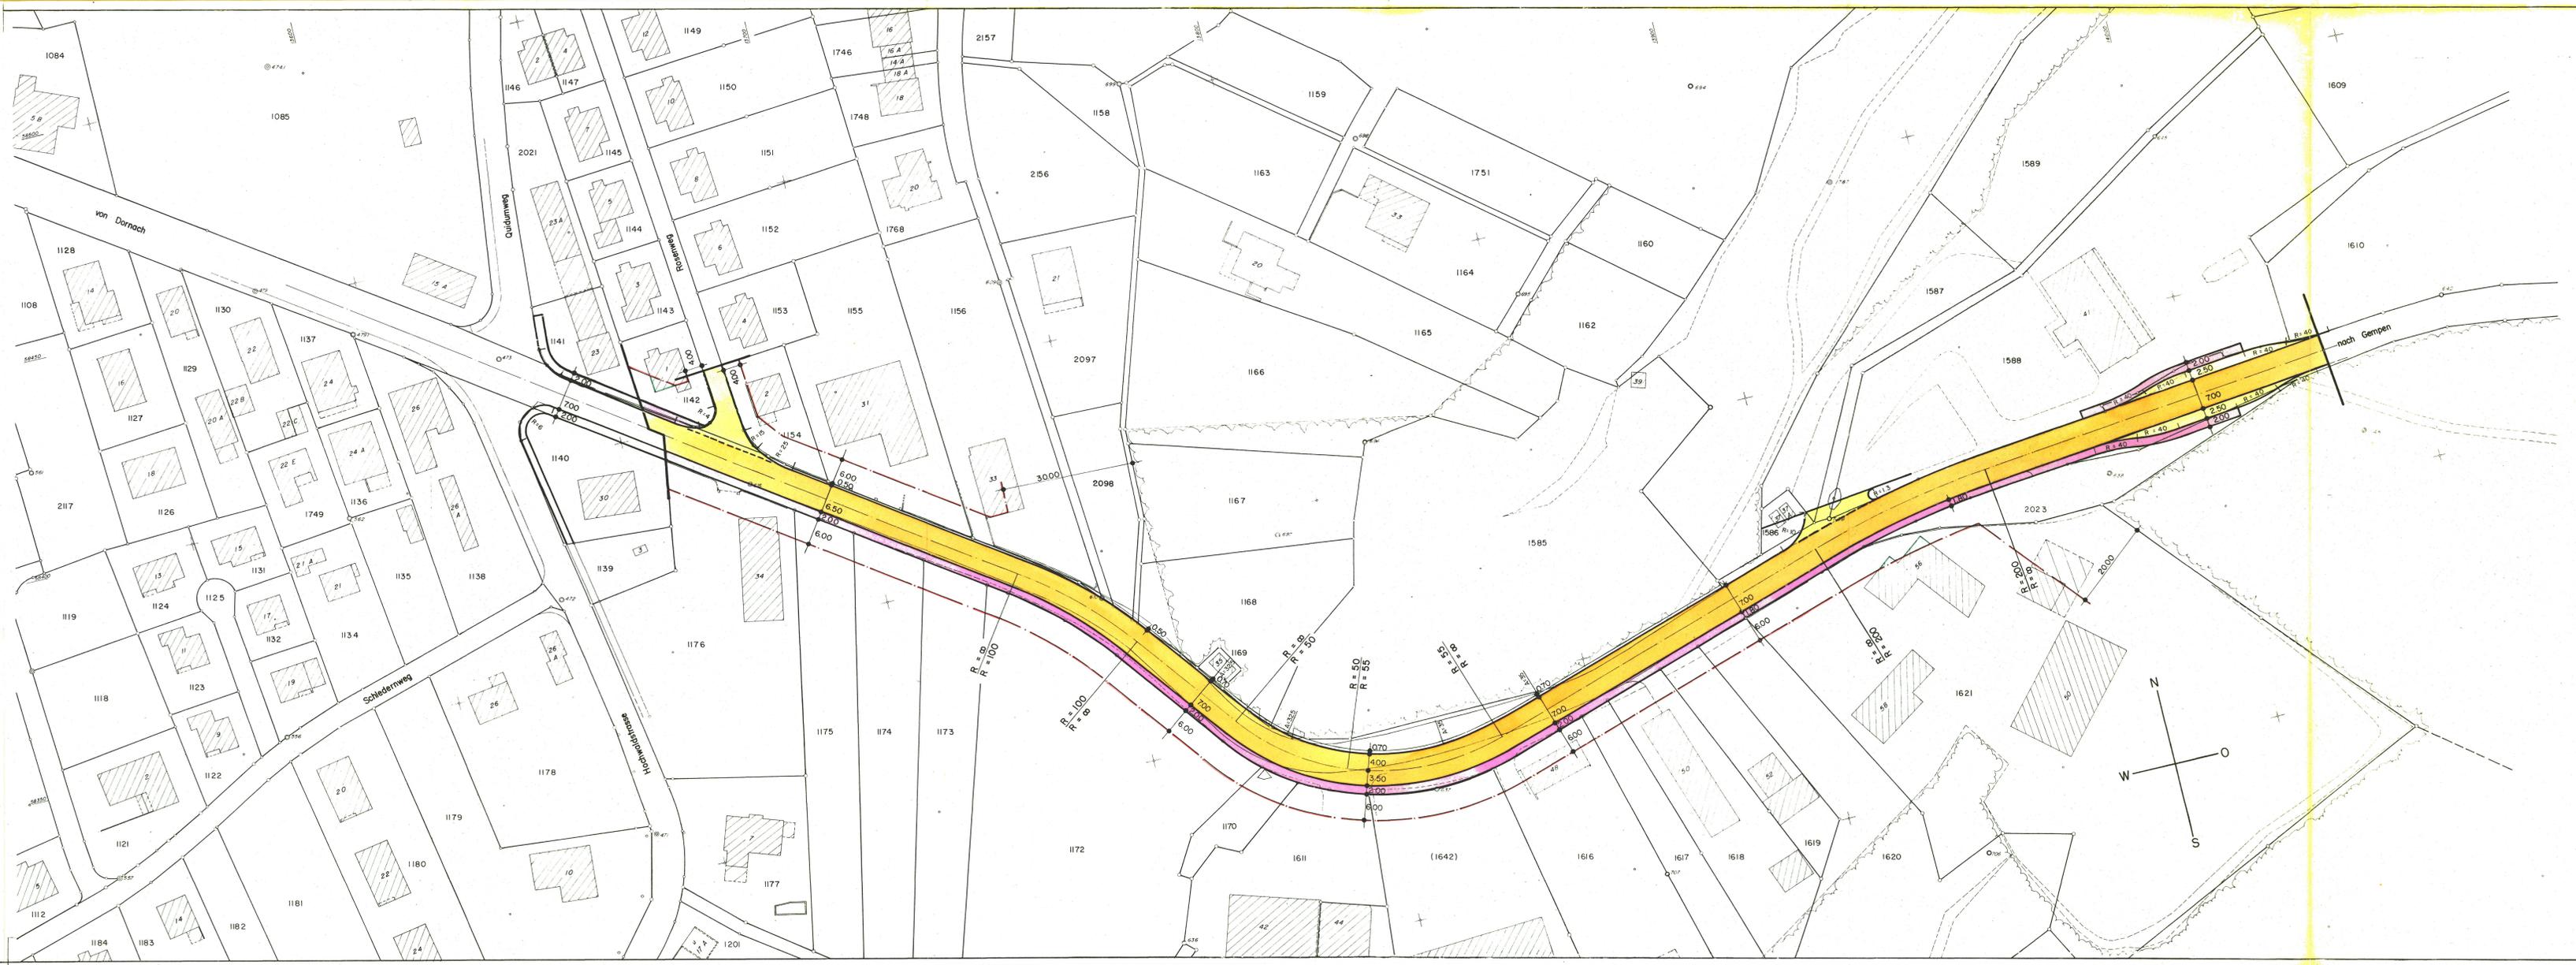

**Eigentümerverzeichnis**

1084	Markus Höner, Hauptstr. 42, 4143 Dornach
1085	Einwohnergemeinde Dornach
1112	Werner Gasser, Gempenstr. 5, 4143 Dornach
1128	Vögli - Kipler Hans, Gempenstr. 14, 4143 Dornach
1129	Boder - Münchenbach Margartha, Gempenstr. 20, 4143 Dornach
1130	Brosi - Boeglin Peter, Gempenstr. 22, 4143 Dornach
1137	Kunz - Leu Albert, Gempenstr. 24, 4143 Dornach
1138	Bernhard Alex, Hauptstr. 3, 4127 Birsfelden
1139	Elektra Birseck, Weidenstr. 27, 4142 Münchenstein
1140	Wiesler - Boder Bruno, Gempenstr. 30, 4143 Dornach
1141	Max Wiesler, Schlossweg 17, 4143 Dornach
1142	Wächter - Gödti Hans, Rosenweg 1, 4143 Dornach
1154	Josef Gasser, Rosenweg 2, 4143 Dornach
1155	Klicher - Bloch Franz, Gempenstr. 31, 4143 Dornach
1156	Wiesler - Doppler Leo, Gempenstr. 33, 4143 Dornach
1168	Walliser Rosmarie, Gempening 122, 4143 Dornach
	Walliser Urs, Gempening 122, 4143 Dornach
1169	Schweizerische Eidgenossenschaft
1170	ditto
1172	Spengler AG, Modeverandhaus, Binningerstr., 4142 Münchenstein
1173	ditto
1174	ditto
1175	ditto
1176	Sigmund Boder AG, Hauptstr. 49, 4143 Dornach
1585	Schweizerische Eidgenossenschaft
1586	ditto
1587	Einwohnergemeinde Dornach
1588	ditto
1610	Erben der Sophie Kunz, 4143 Dornach
1611	Klicher - Bloch Franz, Gempenstr. 31, 4143 Dornach
1612	Heinrich Aebli, Gempenstr. 44, 4143 Dornach
1616	Einwohnergemeinde Dornach
1617	Erben der Kunz - Studer Bertha, 4143 Dornach
1618	Alberti Scherrer, Obzielweg 18, 4143 Dornach
1619	Rudolf Ditzler, Schlattweg 6, 4143 Dornach
1620	Schweizerische Eidgenossenschaft
1621	Zimmermann - Wernli Werner, Gempenstr. 56, 4143 Dornach
1622	Bürgergemeinde Dornach
1642	Rudolf Dörfler, Baurechberechtigter, Unt. Zielweg 79, 4143 Dornach
2023	Einwohnergemeinde Dornach
2098	ditto