

51/1

Amt für Raumplanung

KANTON SOLOTHURN GEMEINDE HEINRICHSWIL

GEMEINDE HERSIWIL

BEBAUUNGS - UND ZONEPLAN

1:1000

Öffentlich aufgelegt vom 26. September bis zum 25. Oktober 1974


Genehmigt von der Einwohnergemeindeversammlung Heinrichswil am 21. Dezember 1974

Der Ammann: *h. wani*
Der Gemeindegemeinder: *g. Schmid*


Genehmigt vom Regierungsrat des Kantons Solothurn mit Beschluss-Nr. 3672 vom 17. Juni 1975

Der Staatsschreiber:
Dr. Max Suter

PLAN-NR. 89/64/1
RUDOLF ENGGIST
DIPL. ING. ETH/SIA
4500 SOLOTHURN
FORMAT: 60 x 99
DATUM: 20. Sept. 1974.

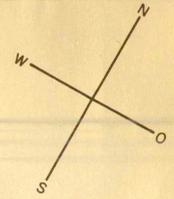

- LEGENDE**
- HAUPTSTRASSEN (KANTONSSTRASSEN)
 - ERSCHLIESSUNGSSTRASSEN
 - TROTTOIRS / FUSSWEGE
 - FLURWEGE
 - HAUPTBAULINIEN (NEUBAUTEN)
 - VORBAULINIEN (UMBAUTEN, RENOVATIONEN)
 - SCHUTZENSWERTE GEBÄUDE
 - GEWÄSSER
 - KERNZONE
 - WOHNZONE ZWEIFGESCHOSSIG
 - ZONE FÜR ÖFFENTLICHE BAUTEN UND ANLAGEN
 - LANDWIRTSCHAFTSZONE
 - WALD
 - NATURSCHUTZGEBIET

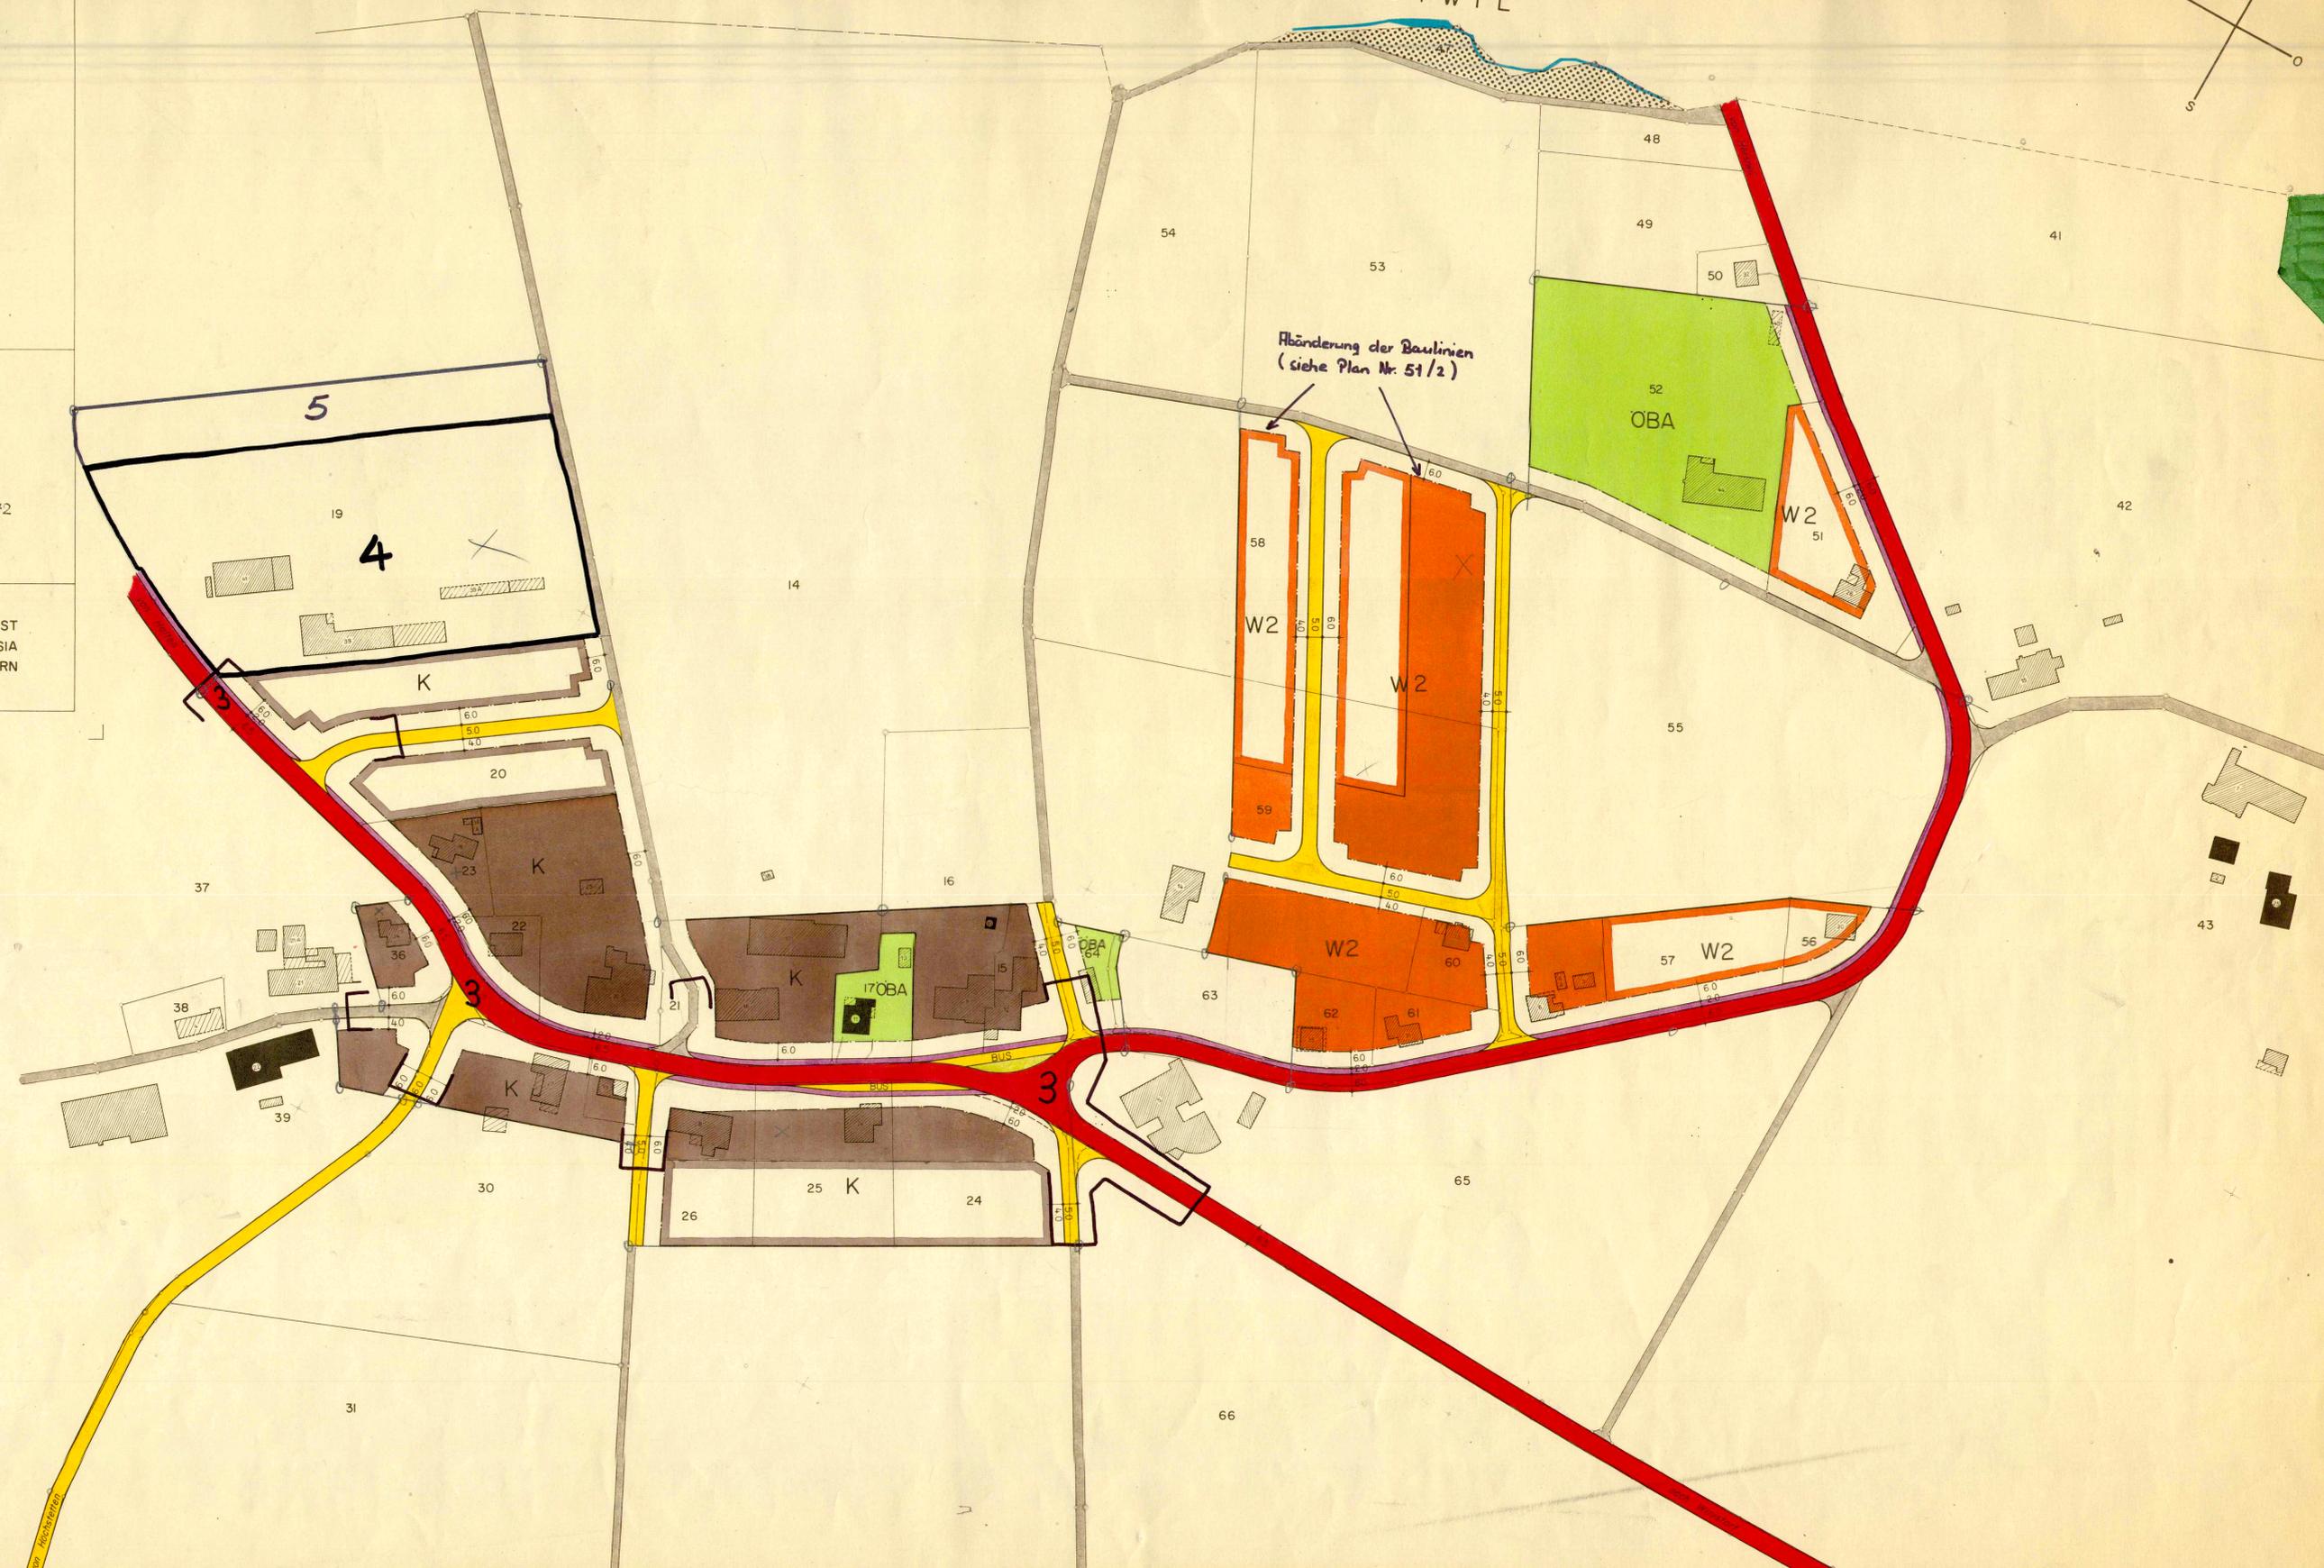

1 Etappe
2 Etappe