

ABAENDERUNG DES BEBAUUNGS - UND ZONENPLANES

1:1000

Oeffentlich aufgelegt vom 9. September bis zum 9. Oktober 1976

Genehmigt vom Einwohnergemeinderat Heinrichswil am 9. Juni 1977

Der Ammann: *F. A. ...* Der Gemeindegemeinderat: *G. ...*

Genehmigt vom Regierungsrat des Kantons Solothurn mit Beschluss-Nr. 4701 vom 9. August 1977

Der Staatsschreiber: *Dr. Max ...*

PLAN-NR 89/641/1


FORMAT: 60 x 99

DATUM: IM AUGUST 1976


RUDOLF ENGGIST
DIPL. ING. ETH/SIA
4500 SOLOTHURN



GEMEINDE HERSIWIL

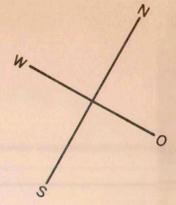

REDUZIERUNG DES BAULINIEN-ABSTANDES VON 6.0m AUF 4.0m

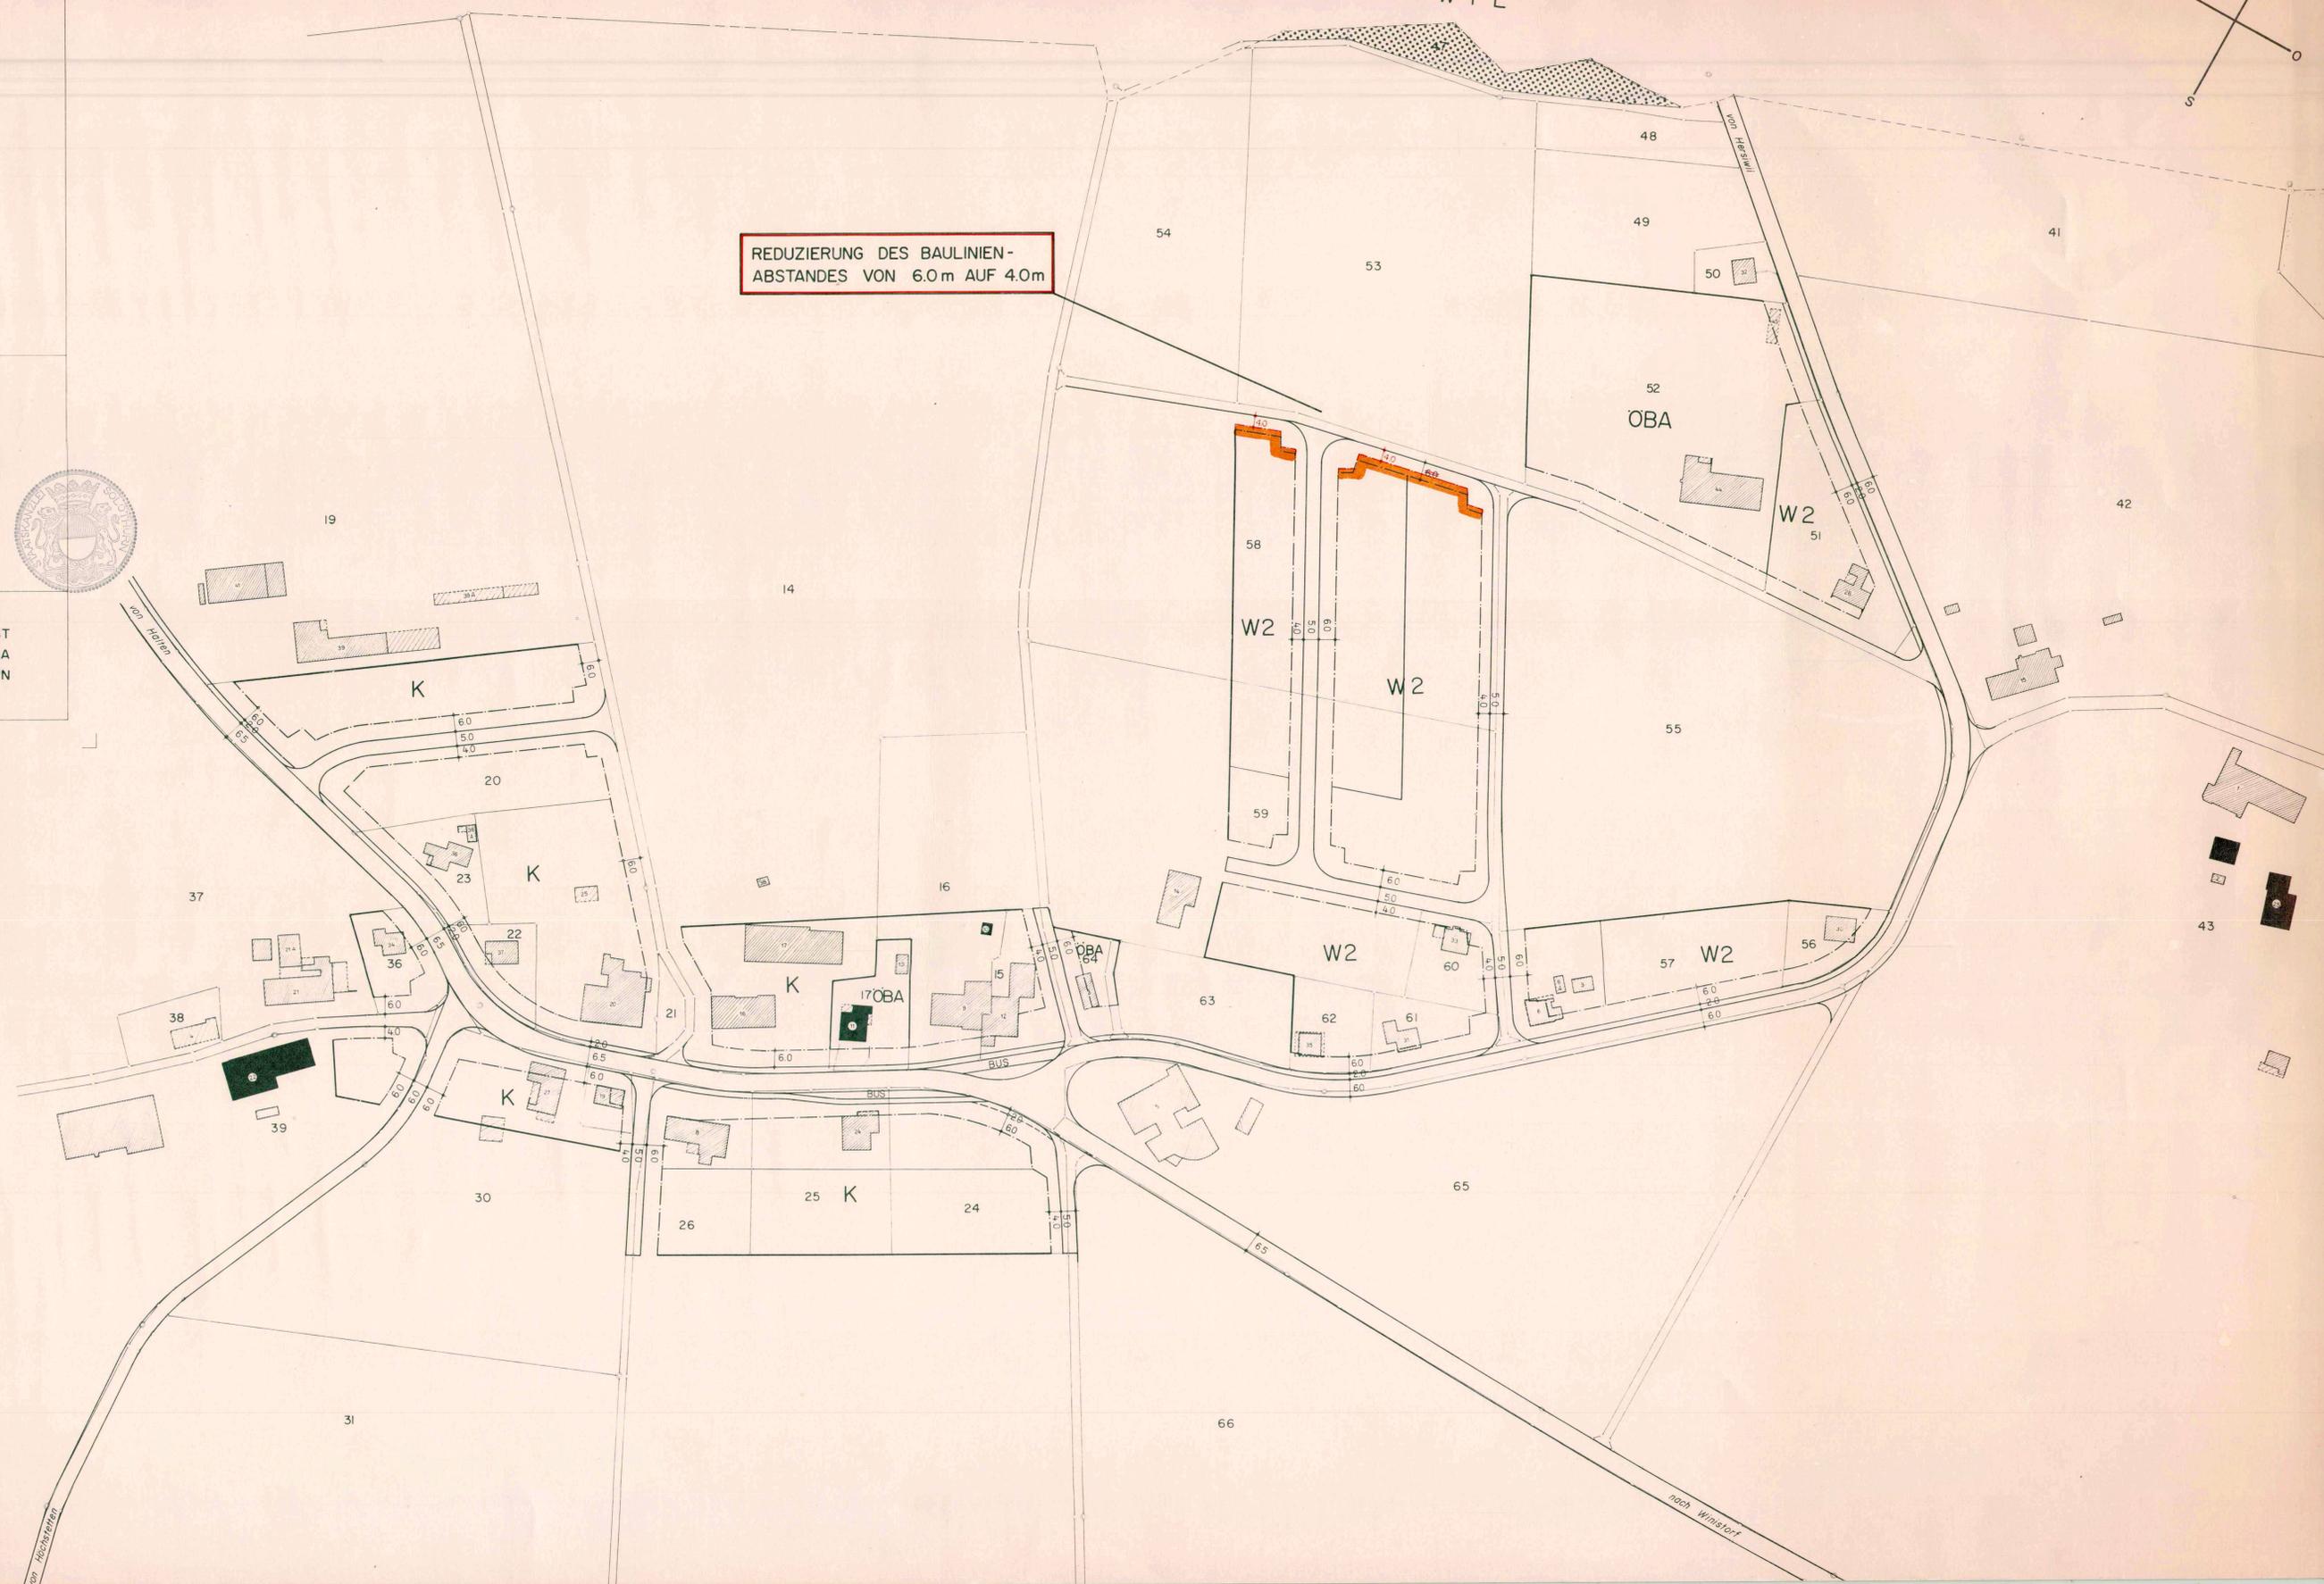

LEGENDE

- HAUPTSTRASSEN (KANTONSSTRASSEN)
- ERSCHLIESSUNGSSTRASSEN
- TROTTOIRS / FUSSWEGE
- FLURWEGE
- HAUPTBAULINIEN (NEUBAUTEN)
- VORBAULINIEN (UMBAUTEN, RENOVATIONEN)
- SCHUTZENSWERTE GEBAUDE
- GEWASSER
- KERNZONE
- WOHNZONE ZWEIFGESCHOSSIG
- ZONE FUR OEFFENTLICHE BAUTEN UND ANLAGEN
- LANDWIRTSCHAFTSZONE
- WALD
- NATURSCHUTZGEBIET

1 Etappe
2 Etappe