



Kanton Solothurn
Gemeinde Drei Höfe

Änderung Bauzonenplan GB 1008, Mösl

Situation 1:2000

Öffentliche Auflage vom 14. Januar 2016 bis 12. Februar 2016

Beschlossen vom Einwohnergemeinderat am 16. Dezember 2015

Der Gemeindepräsident:

Die Gemeindegemeinderin:

Genehmigt vom Regierungsrat mit Beschluss Nr. 2016/1252 vom 5.7.2016

Der Staatsschreiber:

Publikation im Amtsblatt Nr. 27 vom 8.7.16

W+H AG
INGENIEURE UND PLANER

Planen
Messen
Bauen

Bühlmispalstrasse 6 • Postfach • 4562 Biberist
Tel. 032 671 26 30 admin@w-h.ch w-h.ch


Änderungen:
A:
B:
C:

Dok. Nr.: 3.641.0880
Datum: 21.09.2015
Format: 30x34
Druckdatum: 26. Februar 2016
Dateiname: Änderung GB 1008.dwg



Bauzonenplan

RRB Nr. 2685 vom 20. Dez. 2005

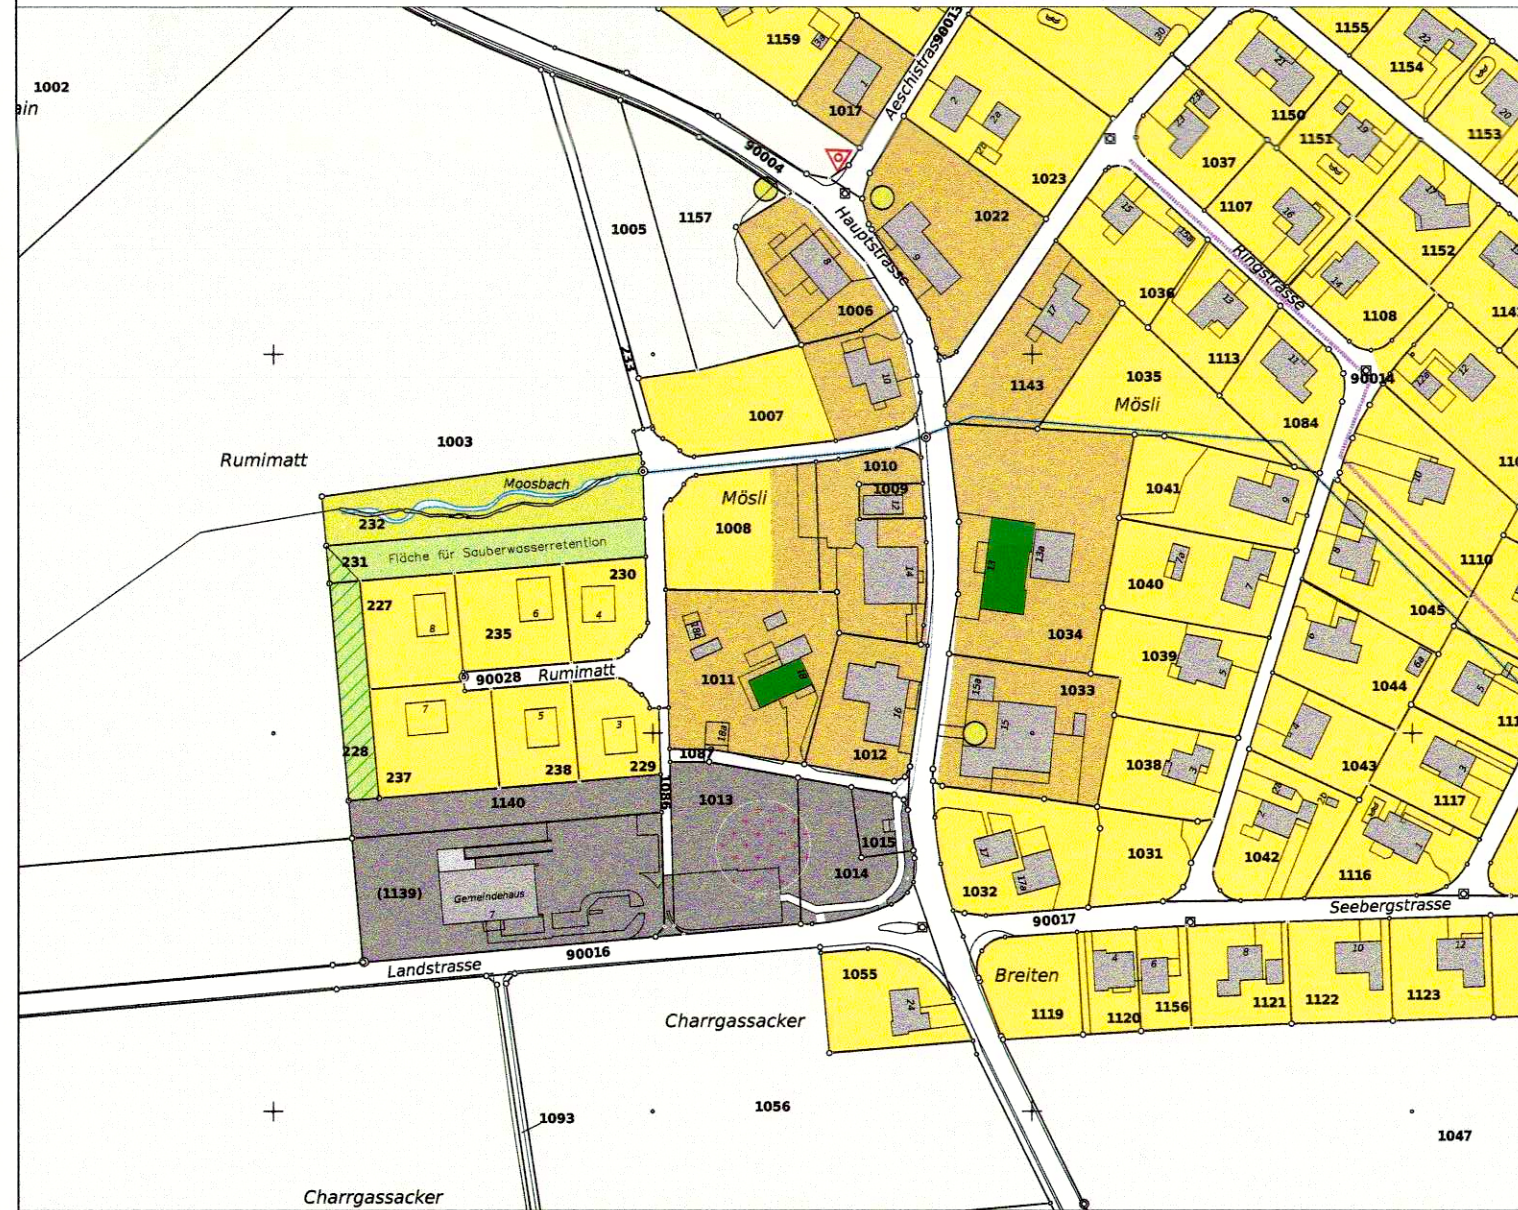

LEGENDE

Orientierungsinhalt

- W2 Wohnzone zweigeschossig
- K Kernzone
- G Gewerbezone
- ST Spezialzone für Tierhaltung
- öBA Zone für öffentliche Bauten und Anlagen
- F Freihaltezone

Überlagernde Zone

- Gestaltungsplanpflicht
- Hecken innerhalb Bauzone

- US Kommunale Uferschutzzone
- L Landwirtschaftszone
- Wald
- Geschützte Kulturobjekte
- Schützenswerte Kulturobjekte
- Schützenswerte Naturobjekte
- Bacheindolung
- Druckleitung / Kanalisation
- Verdachtsflächen: Mit Abfällen belasteter Standort nach Art. 23c USG mit Untersuchungspflicht (Voruntersuchung)
- Verdachtsflächen: Mit Abfällen belasteter Standort nach Art. 23c USG ohne Untersuchungspflicht
- Gewässer



Genehmigungsinhalt der Auflage




LEGENDE

Genehmigungsinhalt

- K Kernzone

Geänderter Bauzonenplan

RRB Nr. 2016/1252 vom 5.7.2016

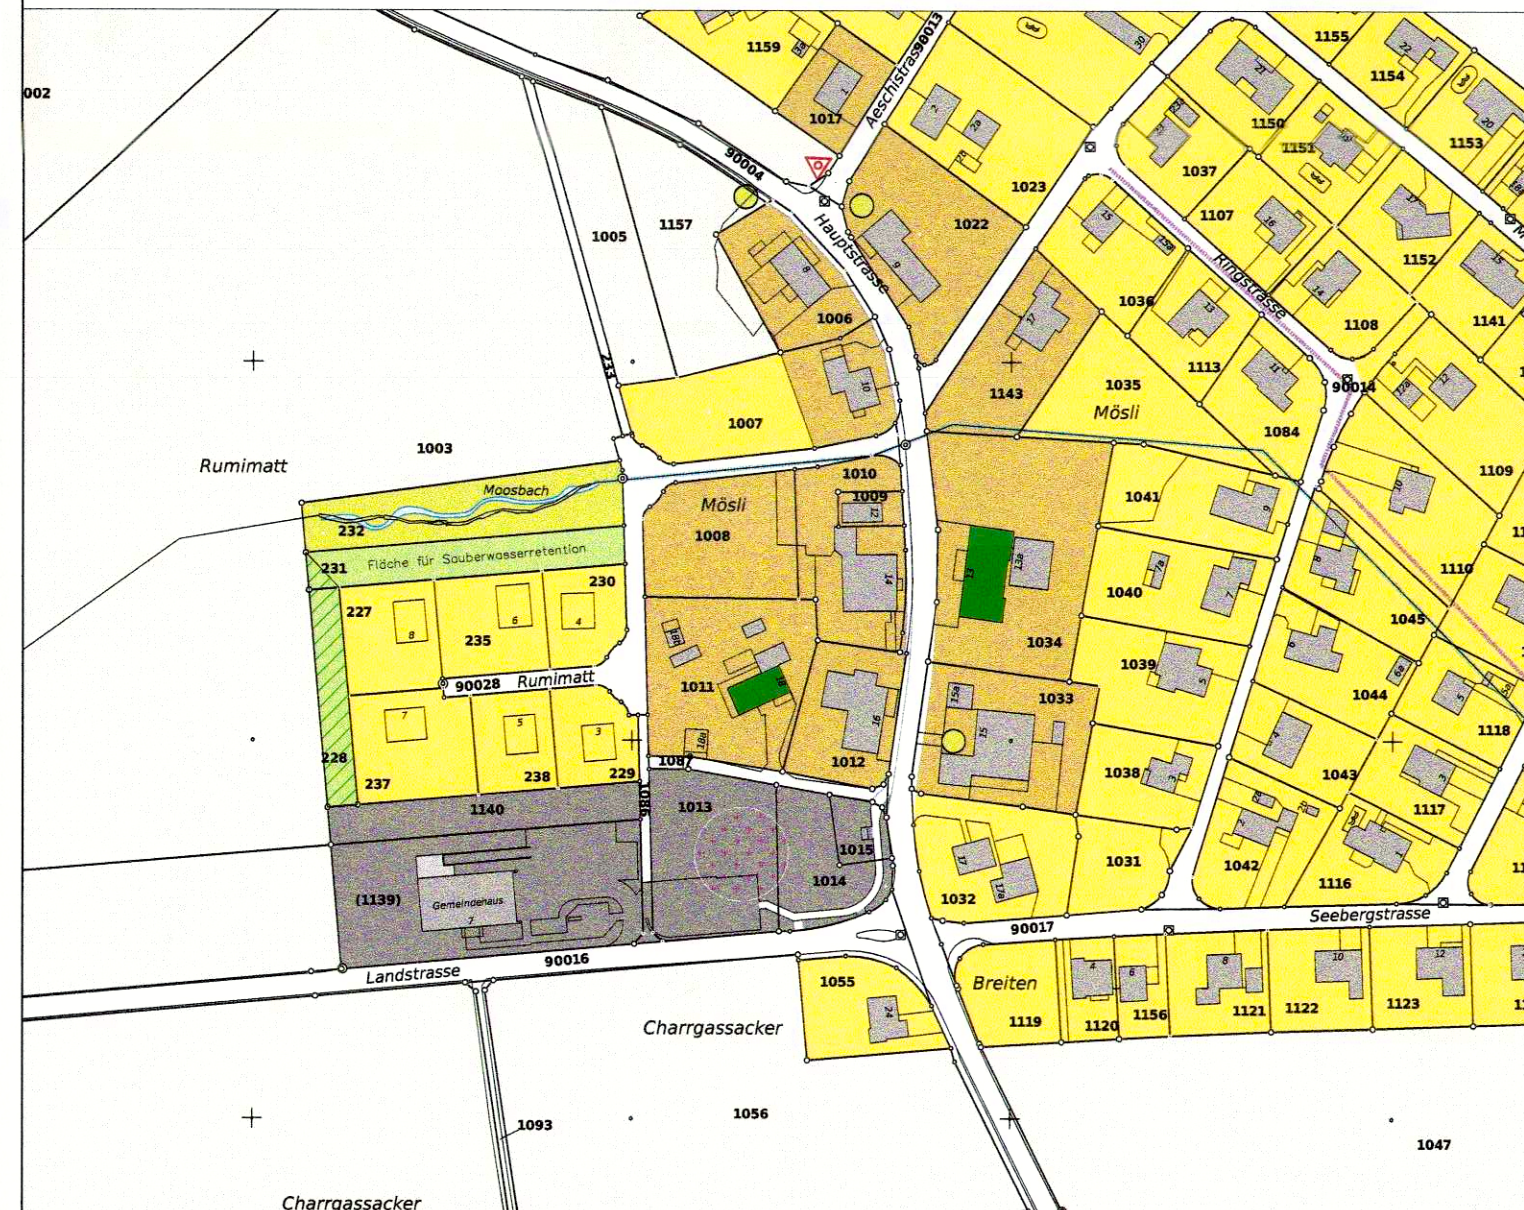

LEGENDE

Orientierungsinhalt

- W2 Wohnzone zweigeschossig
- K Kernzone
- G Gewerbezone
- ST Spezialzone für Tierhaltung
- öBA Zone für öffentliche Bauten und Anlagen
- F Freihaltezone

Überlagernde Zone

- Gestaltungsplanpflicht
- Hecken innerhalb Bauzone

- US Kommunale Uferschutzzone
- L Landwirtschaftszone
- Wald
- Geschützte Kulturobjekte
- Schützenswerte Kulturobjekte
- Schützenswerte Naturobjekte
- Bacheindolung
- Druckleitung / Kanalisation
- Verdachtsflächen: Mit Abfällen belasteter Standort nach Art. 23c USG mit Untersuchungspflicht (Voruntersuchung)
- Verdachtsflächen: Mit Abfällen belasteter Standort nach Art. 23c USG ohne Untersuchungspflicht
- Gewässer

