



KANTON SOLOTHURN

Gemeinde Heinrichswil

Hauptstrasse

Kantonsstrasse III. Klasse

Erschliessungsplan

(Strassen- und Baulinienplan)

Situation 1:500

Die öffentliche Planaufgabe erfolgte vom 10. Dez. 1979 – 10. Jan. 1980

Der Auflageplan wurde abgeändert, indem auf die Bushaltestelle auf GB Nr. 24 und 25 verzichtet wird.


Für das Baudepartement
Der Vorsteher: *[Signature]*
Vom Regierungsrat durch heutigen Beschluss Nr. 3818 genehmigt.
Solothurn, den 15. Jul. 1980
Der Staatsschreiber: *[Signature]*



Kant. Tiefbauamt Solothurn

Bearbeitet he
Gezeichnet he
Datum 13.6.79

Anderungen	Datum	Gez	Grosse	Plan Nr
Bushalteste gem. Einsprache H. Eichenberger reduziert	13.3.80	Ha	30/105	51/1/13

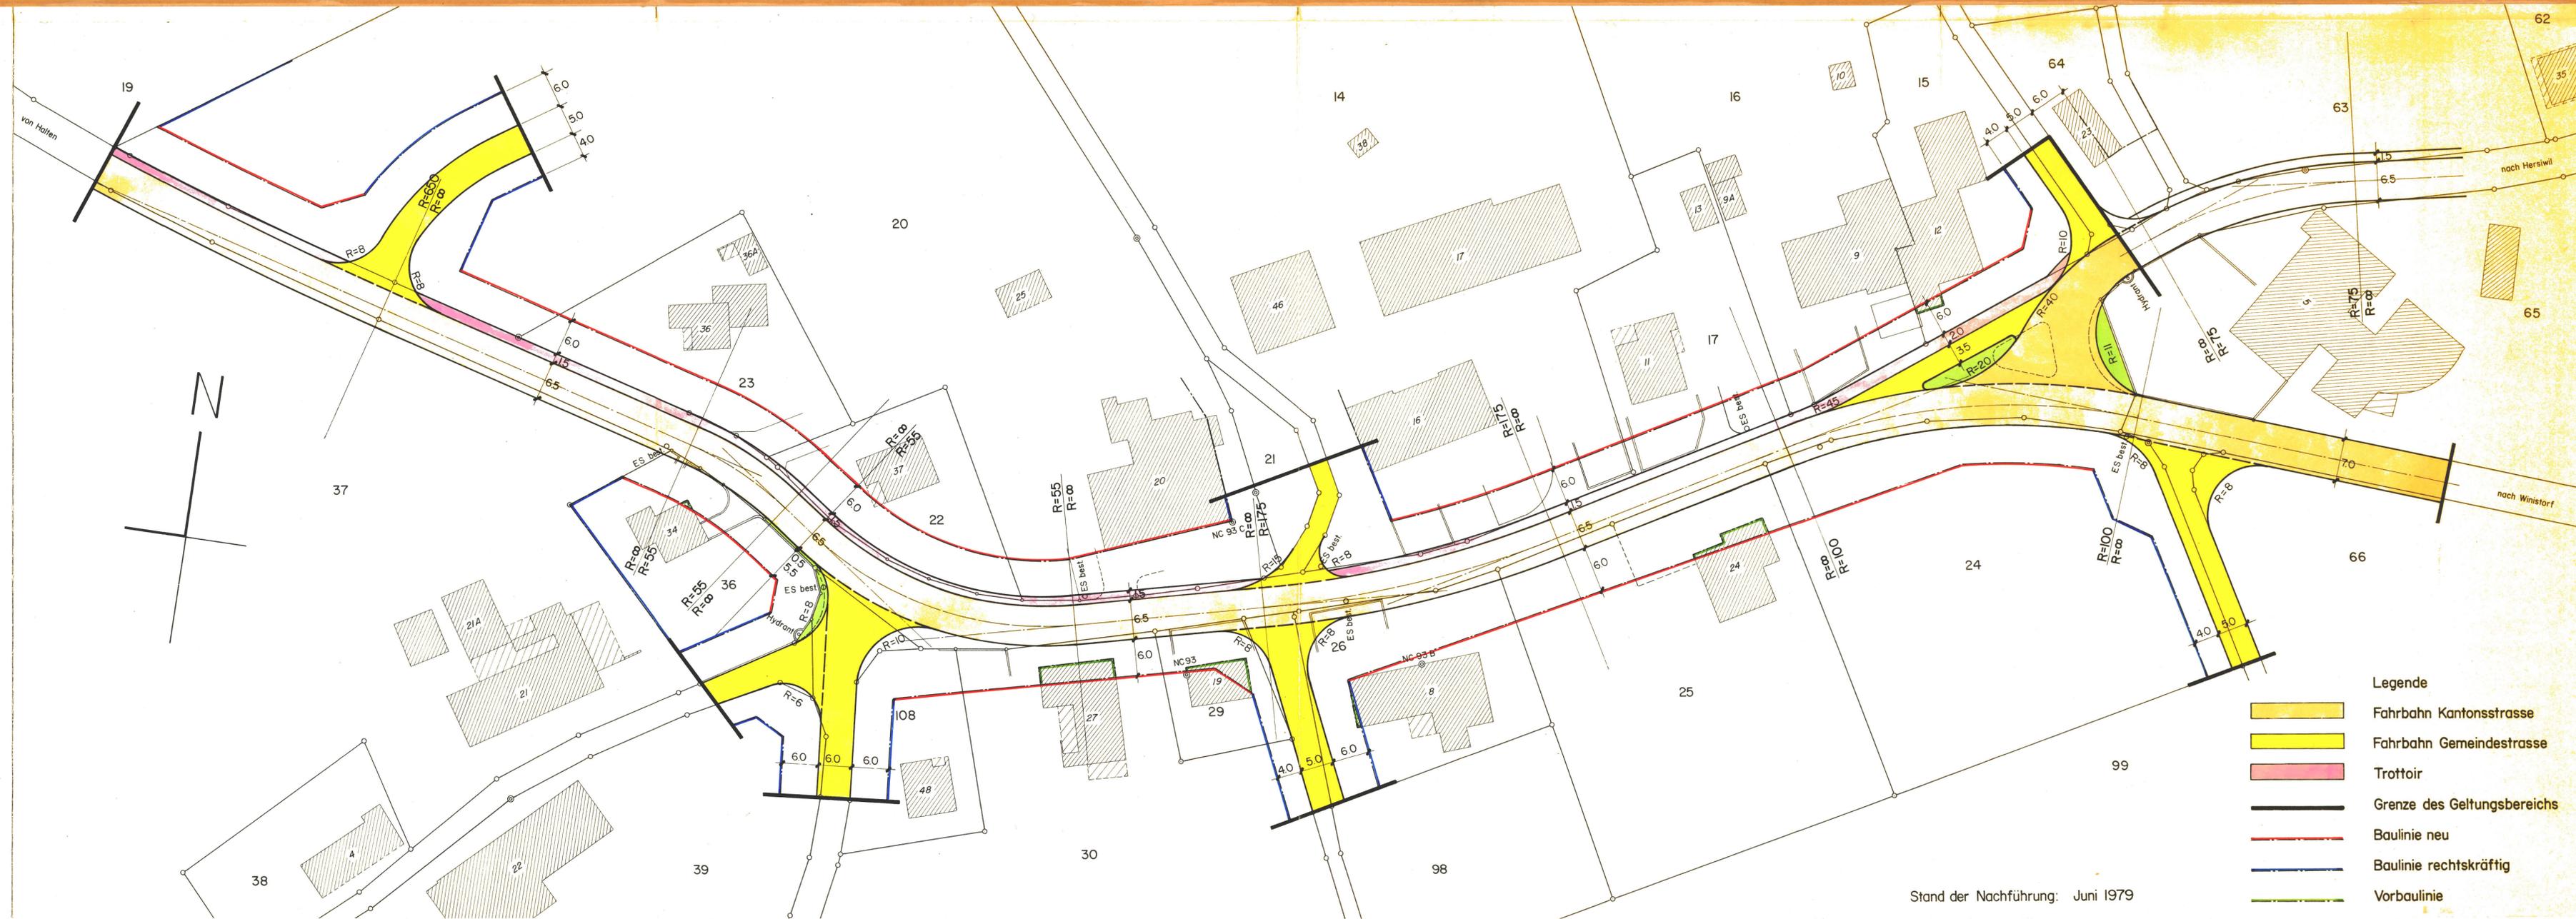

Stand der Nachführung: Juni 1979