

Kanton Solothurn
Gemeinde Hersiwil

Auflage

Änderung Gesamtplan

Anpassung der kommunalen
Landschaftsschutzzone LS im Bereich GB Nr. 48
mit rückwärtiger Baulinie

Situation 1 : 2000

Für die Aktualität der amtlichen Vermessung der Nachführungsgeometer:

Biberist,

Öffentliche Auflage vom 20.1.2009 bis am 20.2.2009

Genehmigt vom Einwohnergemeinderat am 26.3.2009

Der Gemeindepräsident:

Die Gemeindeschreiberin:

[Signature]

[Signature]

Genehmigt vom Regierungsrat mit Beschluss Nr. 949 vom 2.6.09

Der Staatsschreiber:

[Signature]



W+H AG


Blömlisalpstrasse 6
Postfach
4562 Biberist

Telefon 032 671 26 30
Fax 032 671 26 31
E-Mail admin@w-h.ch

Änderungen:
A: 05.01.2009 / sj
B: 09.01.2009 / sj
C:

Dok. Nr. 3.641.0881.04
Datum: November 2008
Format: 30x84 Gez.: RJ
Druckdatum: 24. November 2008
Dateiname: Gesamtplan_Landschaftsschutzzone.dwg

Gesamtplan

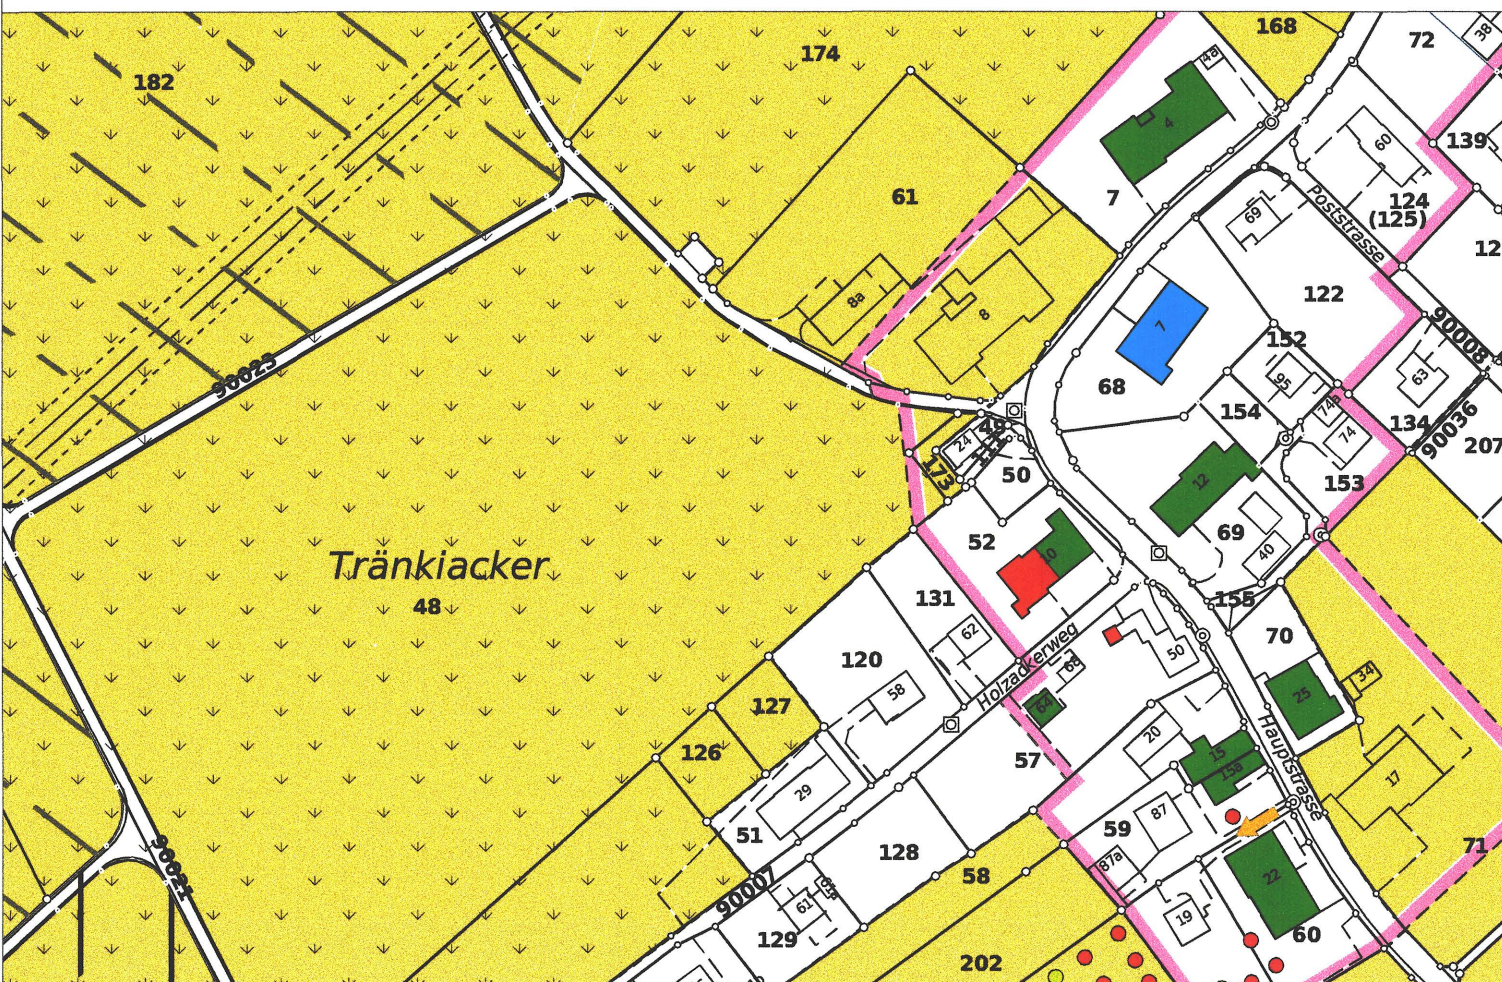

LEGENDE


- Siedlungsgebiet / Bauzone
- Landwirtschaftszone / weiteres Gebiet von besonderer Schönheit und Eigenart gemäss kant. Richtplan der Landwirtschaftszone überlagert
- Ortsbildschutzzone
- geschützte Kulturobjekte
- schützenswerte Kulturobjekte
- erhaltenswerte Kulturobjekte

Überlagernde Zonen

- LS Kommunale Landschaftsschutzzone



Genehmigungsinhalt der Auflage

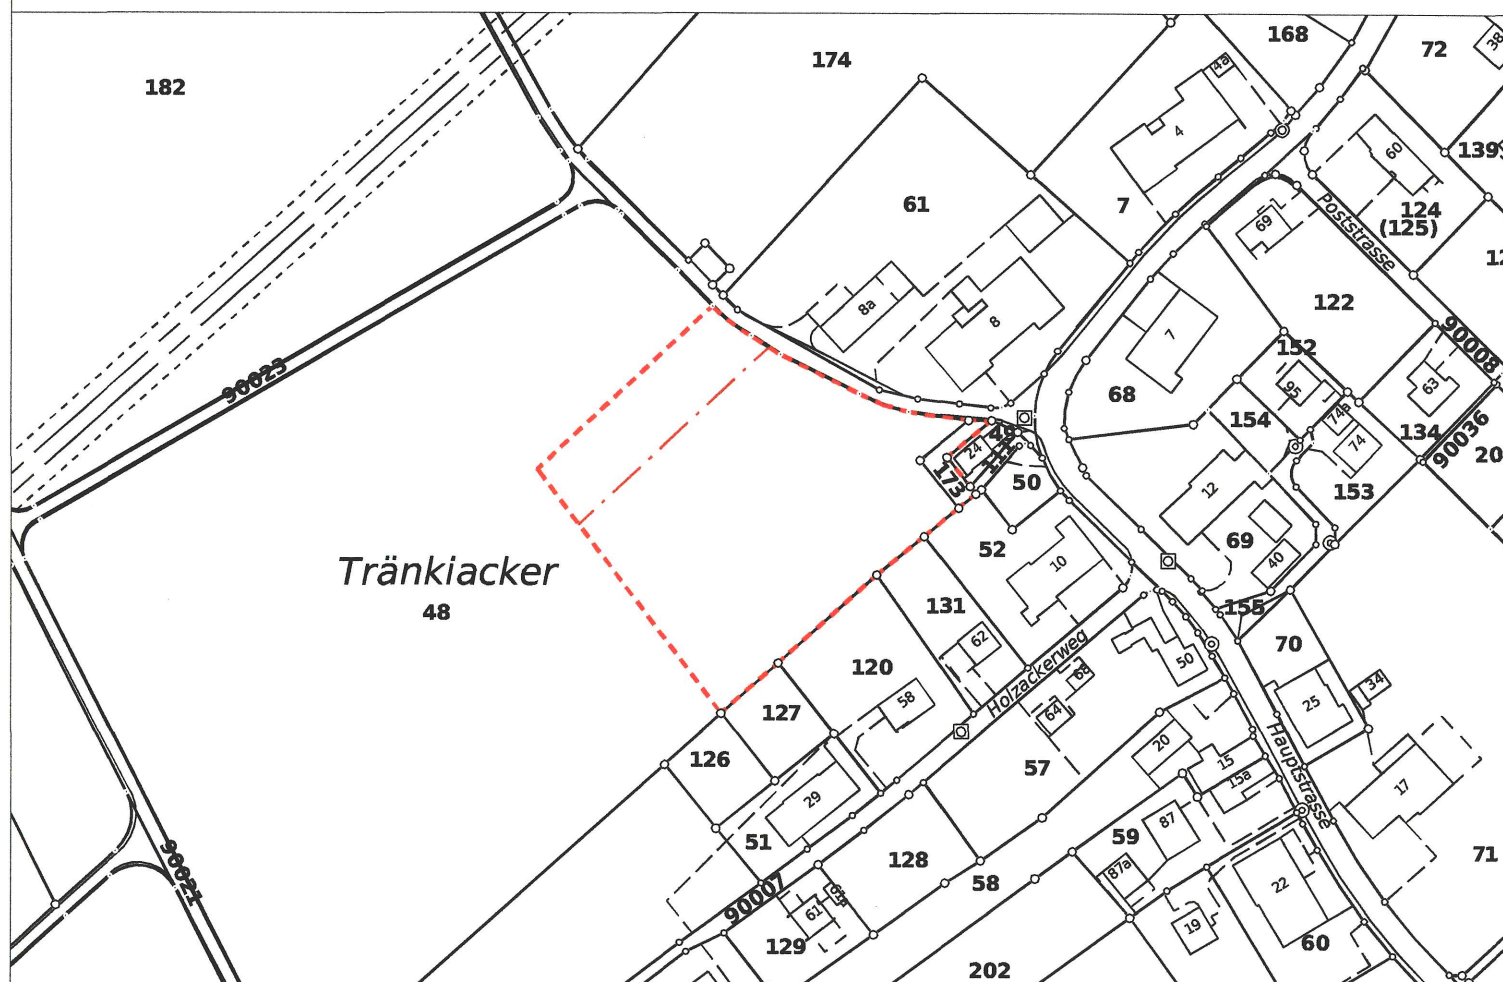


LEGENDE

- Genehmigungsinhalte
- L Aufhebung kommunale Landschaftsschutzzone
- Orientierungsinhalte
- rückwärtige Baulinie



Geänderter Gesamtplan

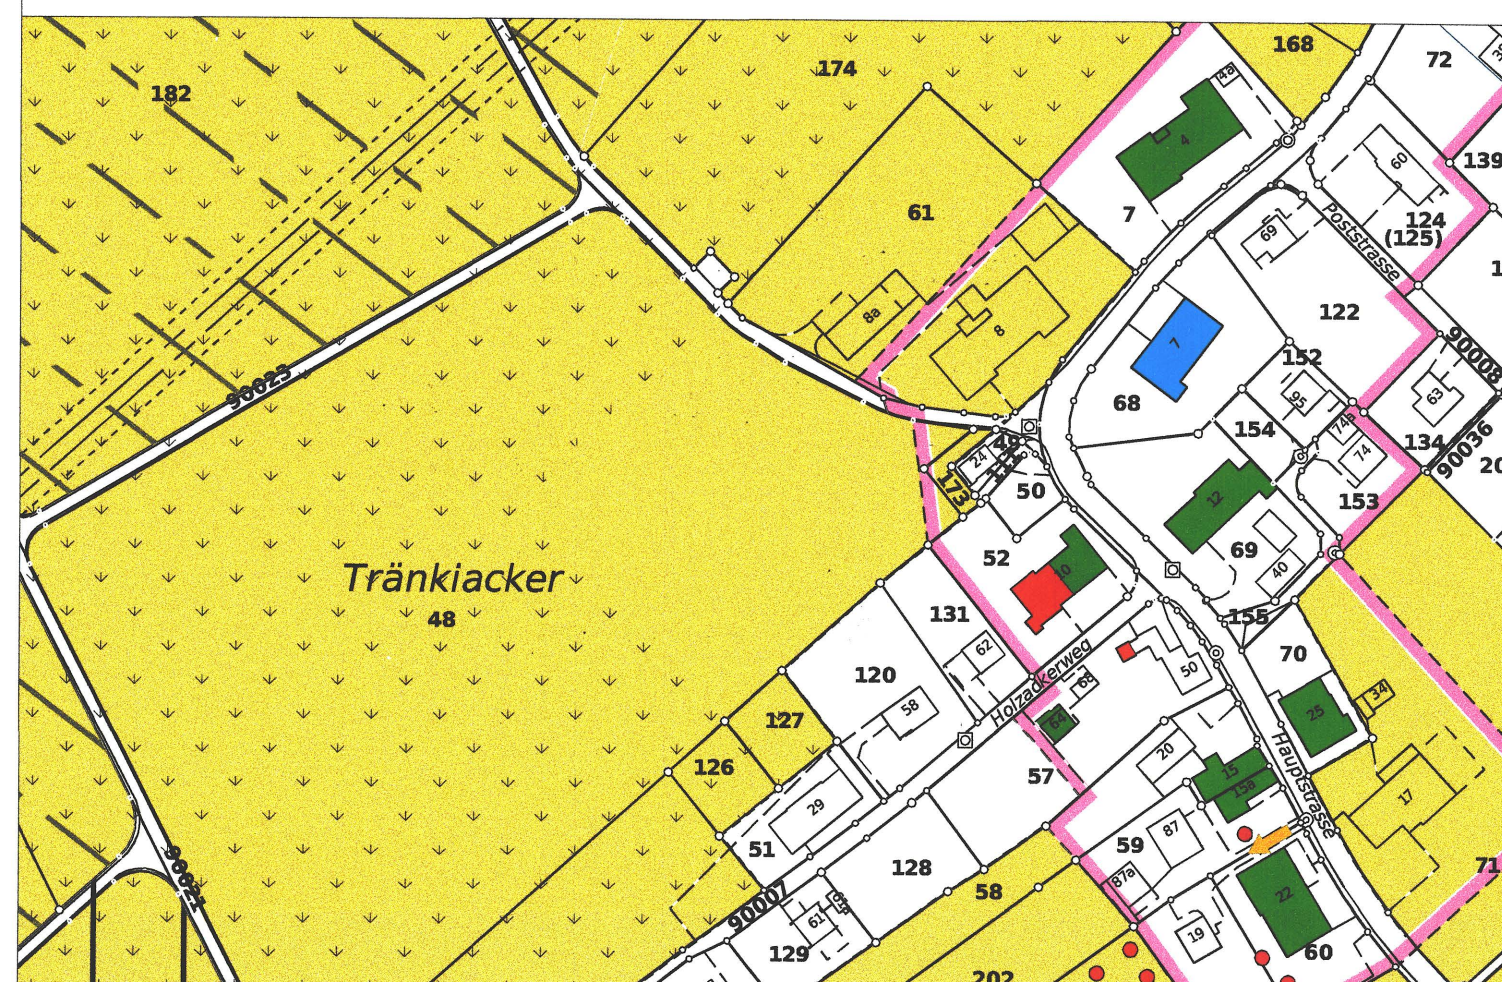

LEGENDE

- Siedlungsgebiet / Bauzone
- Landwirtschaftszone / weiteres Gebiet von besonderer Schönheit und Eigenart gemäss kant. Richtplan der Landwirtschaftszone überlagert
- Ortsbildschutzzone
- geschützte Kulturobjekte
- schützenswerte Kulturobjekte
- erhaltenswerte Kulturobjekte

Überlagernde Zonen

- LS Kommunale Landschaftsschutzzone

