

KANTON SOLOTHURN GEMEINDE WINISTORF

AUFLAGEPLAN

ZONENPLAN

1:2000

UMETAPPIERUNG UND AUSZONUNG

ÖFFENTLICH AUFGELEGEN VOM 21. Okt. - 19. Nov. 1982

GENEHMT VOM EINWOHNERGEMEINDERAT AM

DER AMMANN: *E. Himmelsauer* DER GEMEINDESCHREIBER: *H. Schenker*

GENEHMT VOM REGIERUNGSRAT MIT BESCHLUSS NR. 688 VOM 8. 3. 83



DER STAATSSCHREIBER: *Dr. Max Gey*

PLAN NR. 317.641.2
FORMAT: 70/100
DATUM: 29. AUGUST 1982

RUDOLF ENGGIST
DIPL. ING. ETH/SIA
4500 SOLOTHURN

NACHGEFÜHRTE ZONENPLANÄNDERUNGEN			
PLAN NR.	ART DER ÄNDERUNG	GENEHMT MIT RRB	
		NR.	VOM
-	UMZONUNG	1932	1.4.1977

EINSPRACHEN KÖNNEN NUR GEGEN DIE IM PLAN DARGESTELLTEN ÄNDERUNGEN GEMACHT WERDEN

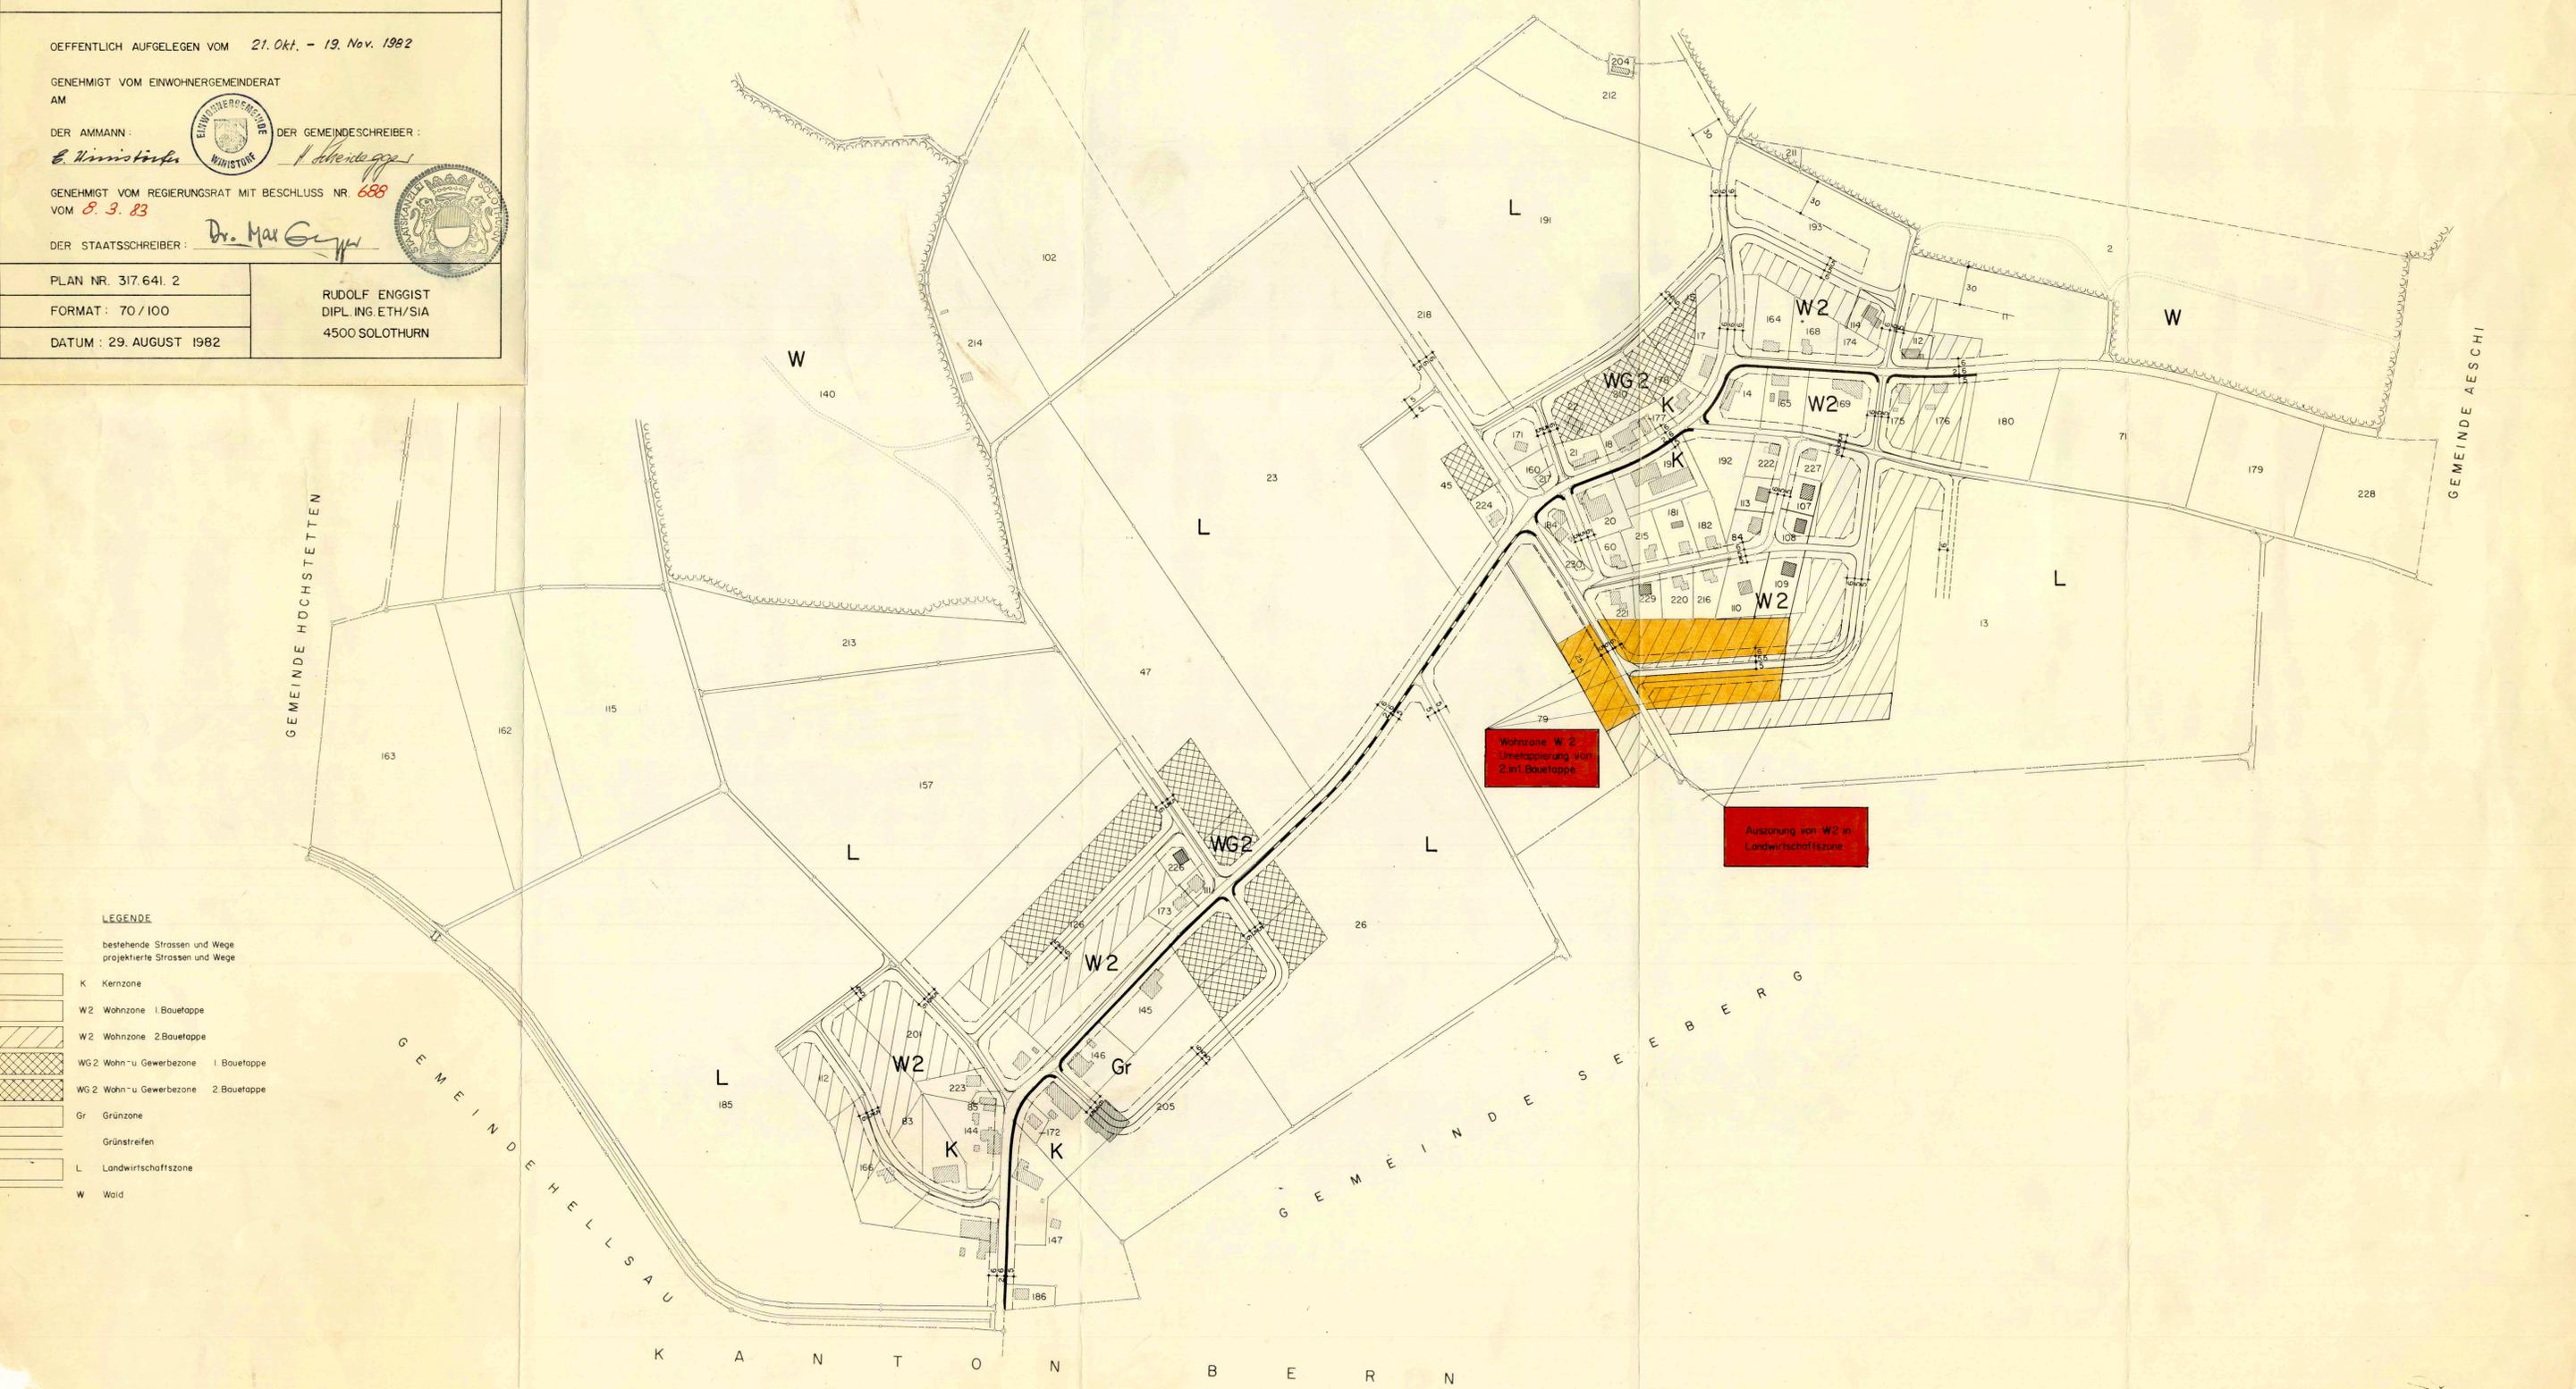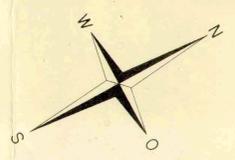

Wohnzone W 2
Umetappierung von
2 in 1 Bauetappe

Auszonung von W2 in
Landwirtschaftszone

- LEGENDE**
- bestehende Strassen und Wege
projektierte Strassen und Wege
 - K Kernzone
 - W2 Wohnzone 1. Bauetappe
 - W2 Wohnzone 2. Bauetappe
 - WG2 Wohn- u. Gewerbezone 1. Bauetappe
 - WG2 Wohn- u. Gewerbezone 2. Bauetappe
 - Gr Grünzone
 - Grünstreifen
 - L Landwirtschaftszone
 - W Wald