



84 / 104

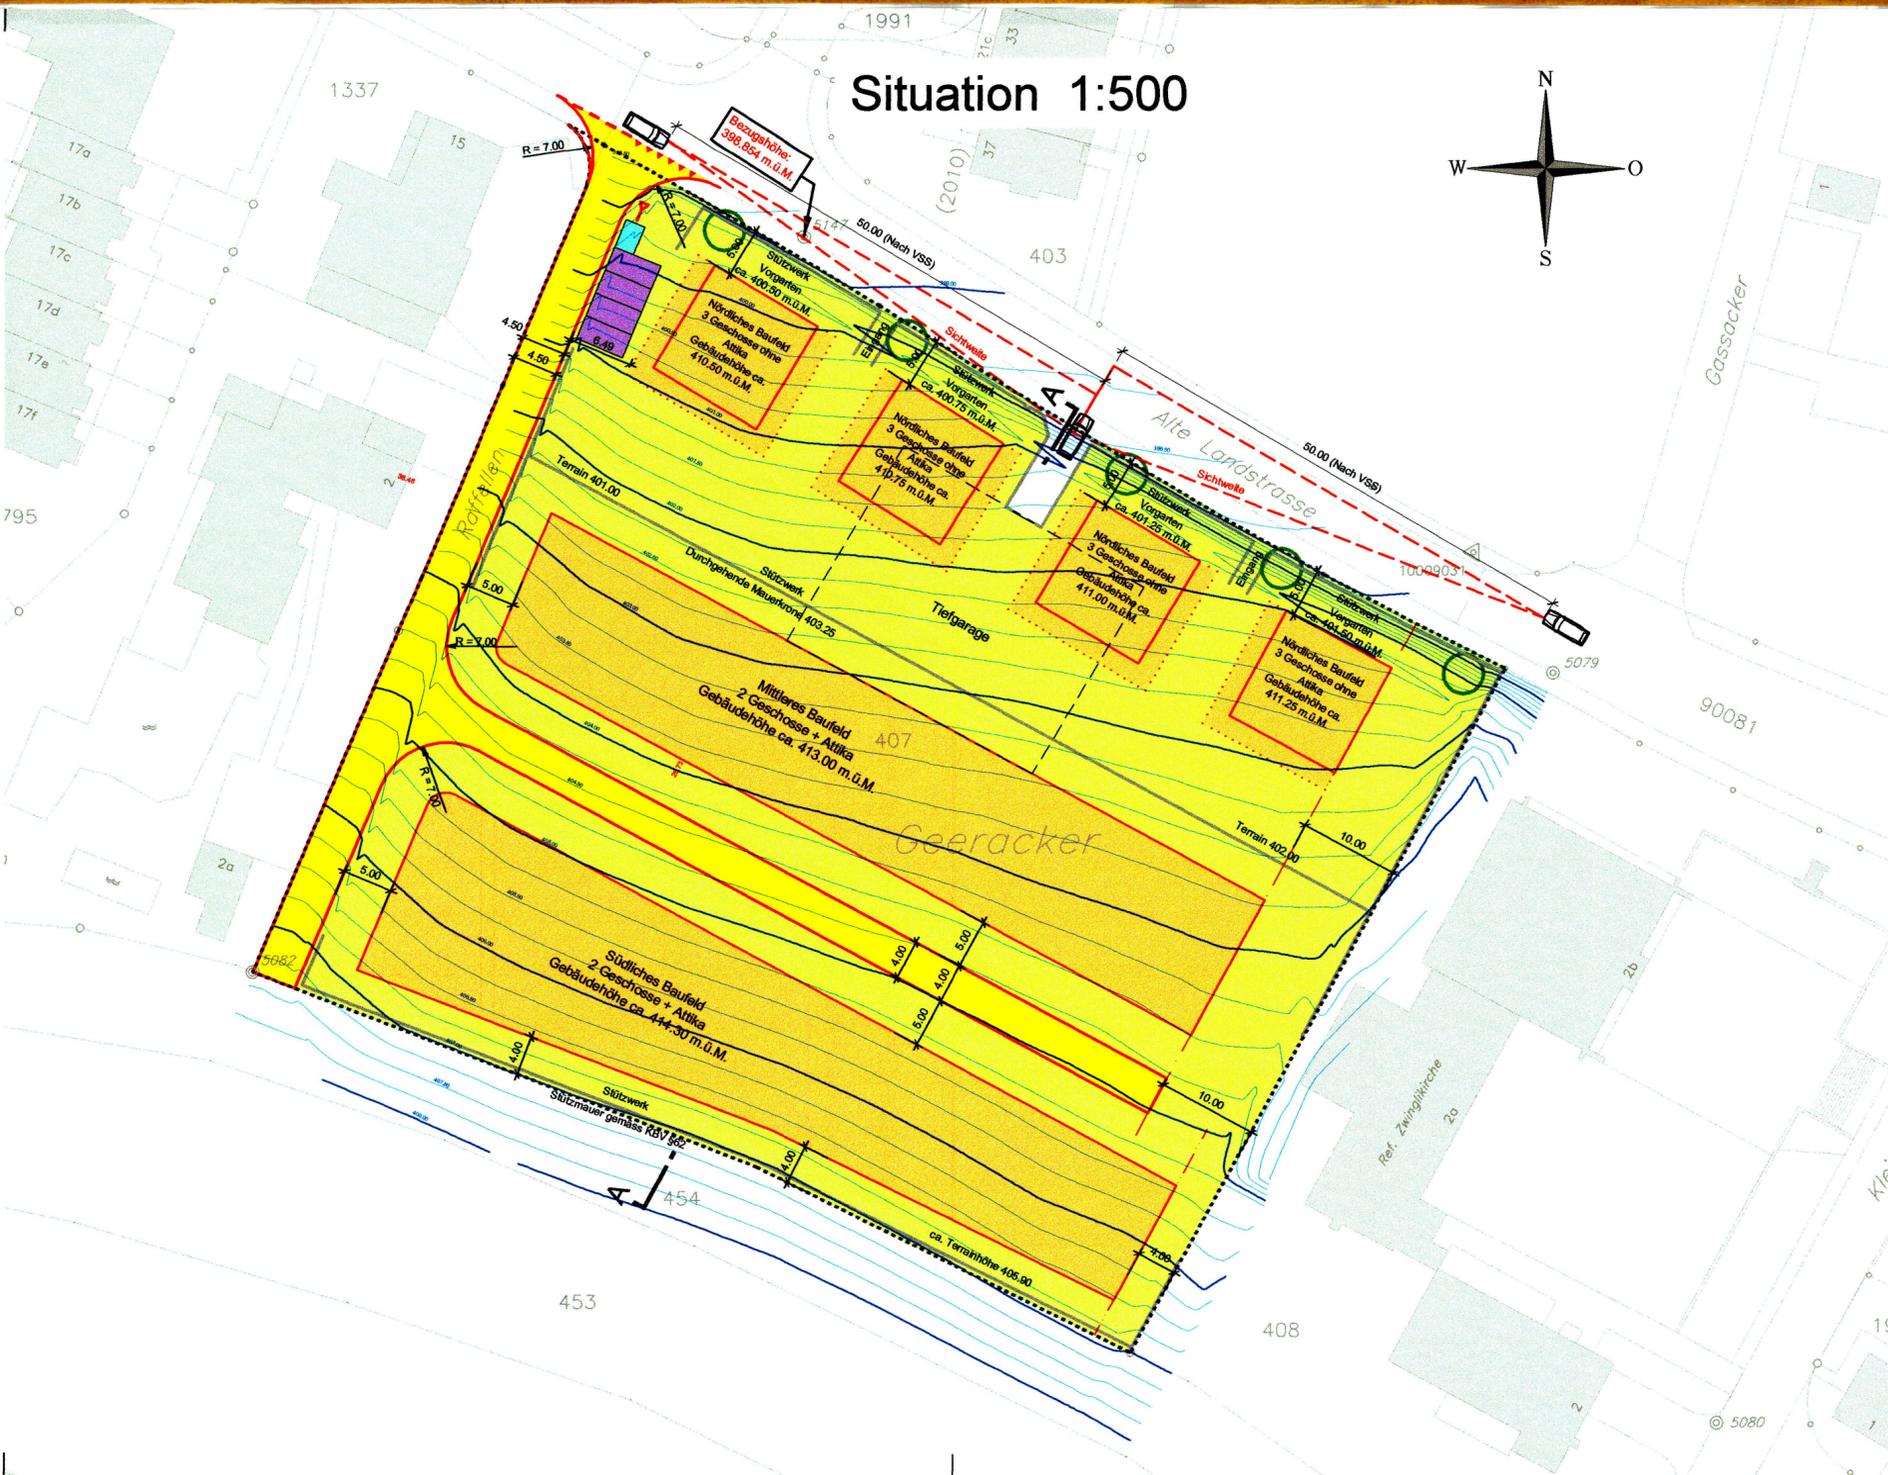

Schnitt A-A 1:500

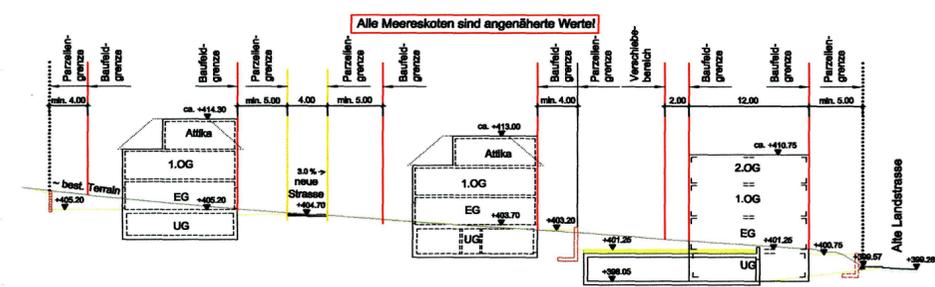

- Genehmigungsinhalt:**
- Geltungsbereich: - - - - -
 - Stützwerk: ———
 - Baufeld: ■■■■■
 - Baufeldgrenze: ———
 - Verschieberegion: - - - - -
 - private Gartenflächen interner Fussgängerschliessung: ■■■■■
 - öffentliche Strasse: ■■■■■
 - Einstellhalle: [] [] []
 - Sichtweite: [] [] []
 - Besucherparkplätze: ■■■■■
 - Containerplatz: ■■■■■
 - Baum, hochstämmig (Lage verbindlich): ○
 - neuer Grenzabstand: - · - · -
- Orientierungsinhalt:**
- Höhenlinien bestehend: ———
 - bestehender Grenzabstand: - · - · -

Nutzung der Daten mit Bewilligung der amtlichen Vermessung des Kanton Solothurn vom 22.01.2010 / Dulliken 153818.

Erschliessungs- und Gestaltungsplan GB 407, Geeracker

Öffentliche Auflage vom: 7. Januar 2011 bis: 5. Februar 2011

Vom Gemeinderat beschlossen: 7. März 2011

Der Gemeindepräsident Der Gemeindegeschreiber

Der Staatsschreiber



Vom Regierungsrat genehmigt: RRB-Nr.: 2200

24.10.2011

Schaffhausen, 01.07.2010 Publiziert im Amtsblatt Nr. 45 vom 5.12.11
29.08.2011

Datum	Gez.	Vis.PL	Masstab	Format	CAD-Nr.	Dul 10004
01.07.2010	fm	TV	1 : 500	30 / 78	Auftrags-Nr.	10004
INGENIEURE & PLANER sia usic Mühlentalstrasse 28 8200 Schaffhausen Tel. 052 630 13 00 E-Mail: mail@wsp.ch Fax 052 630 13 50 Web: www.wsp.ch					Plan-Nr.	Index
					1001	11