
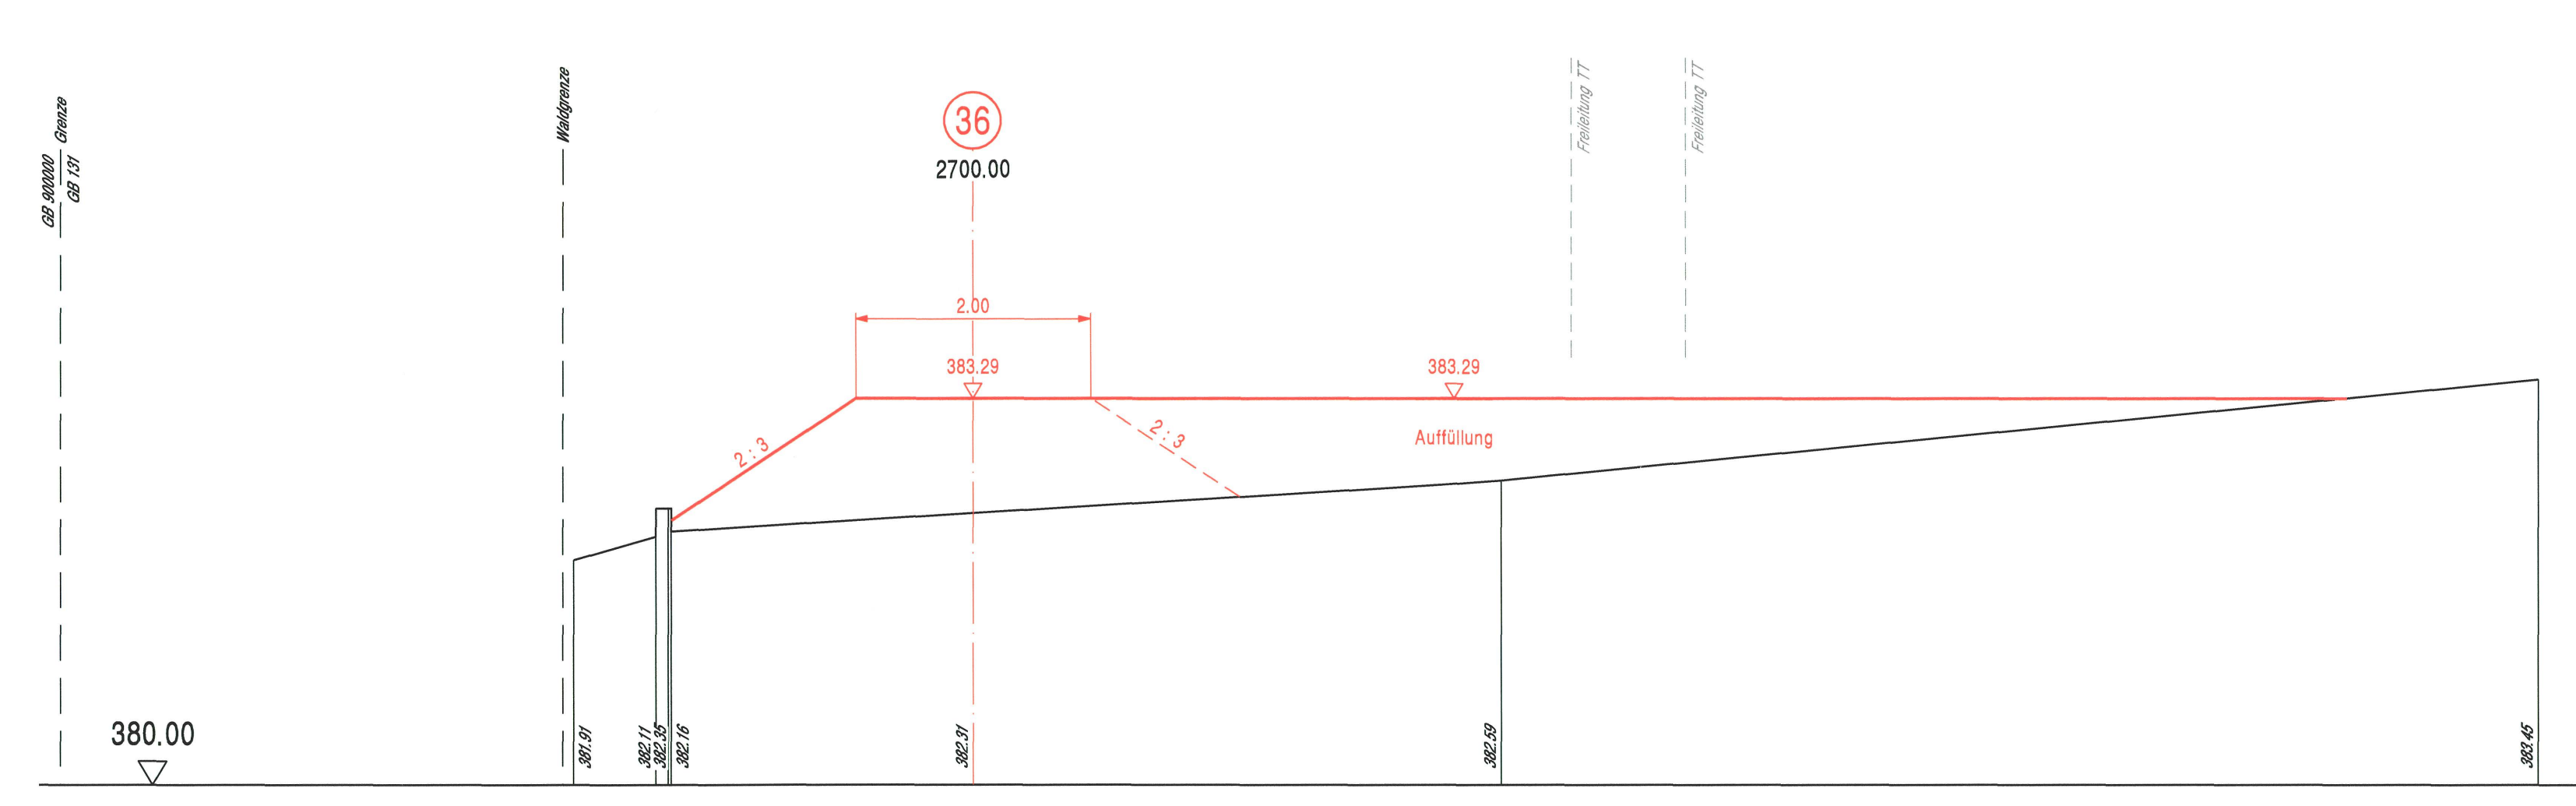
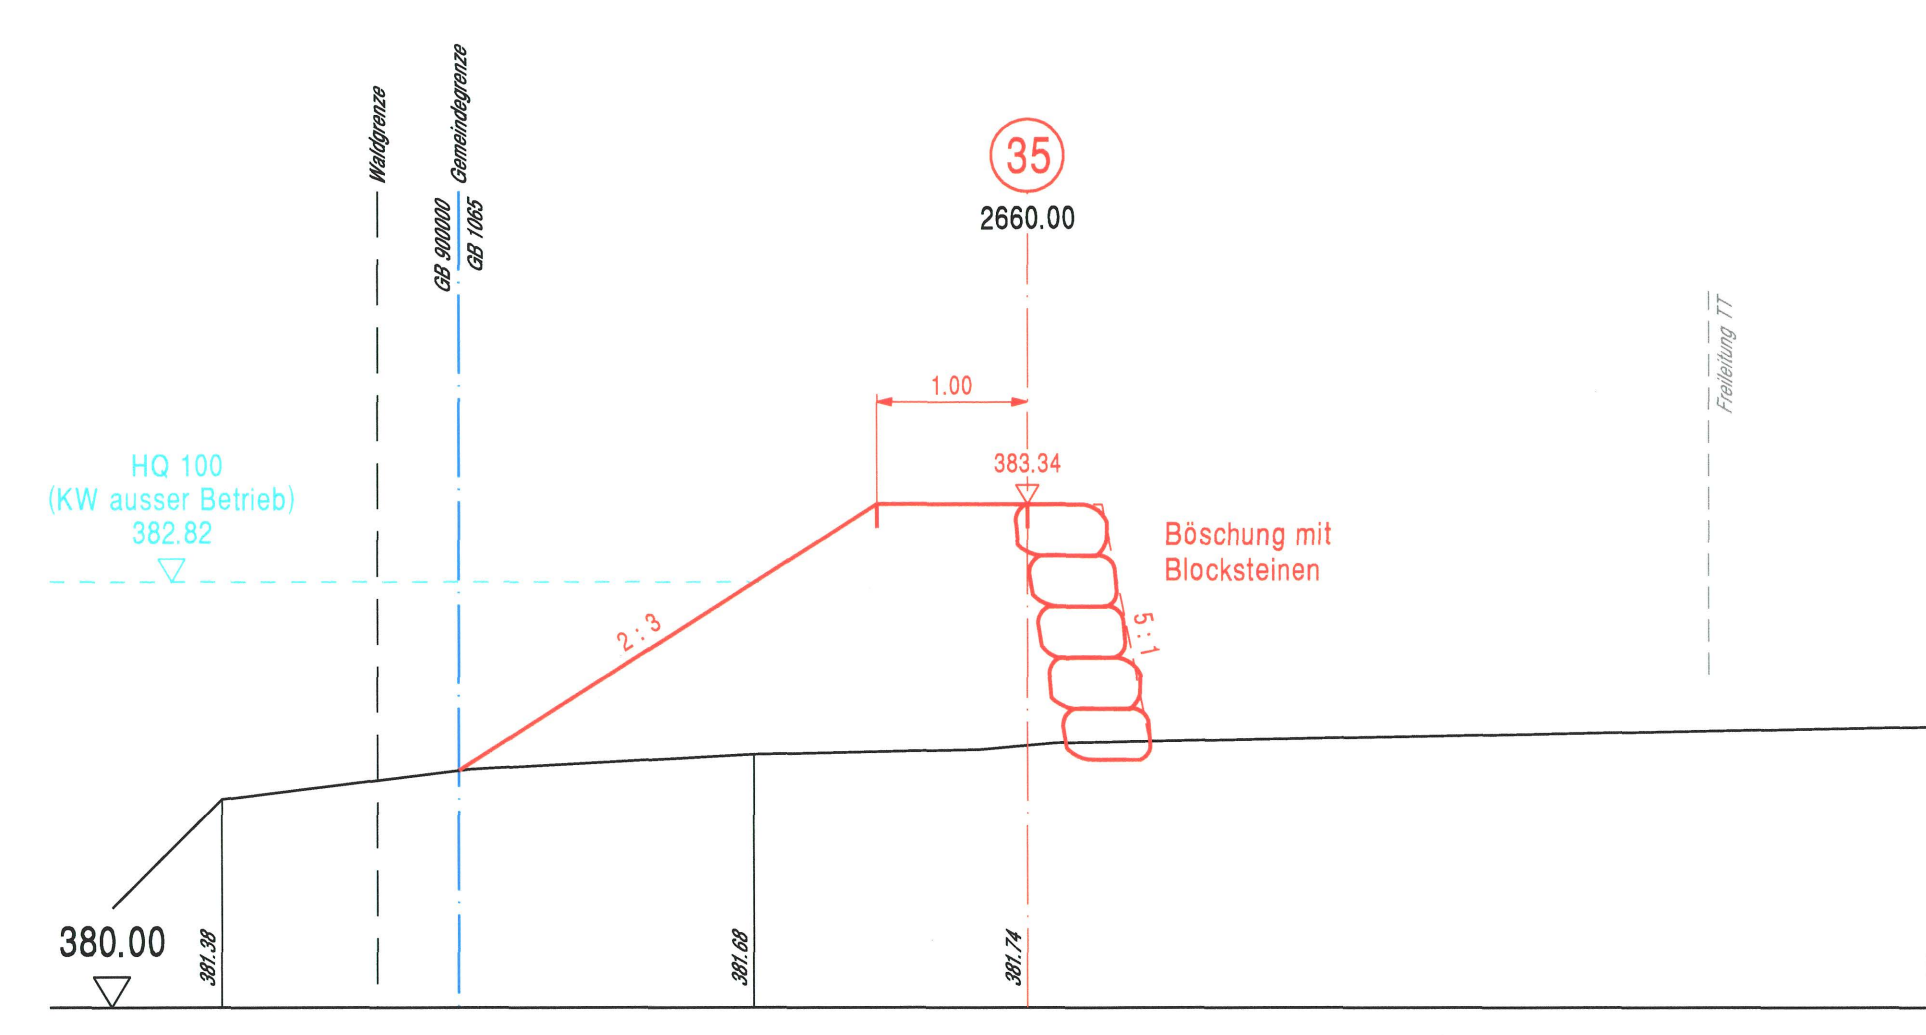
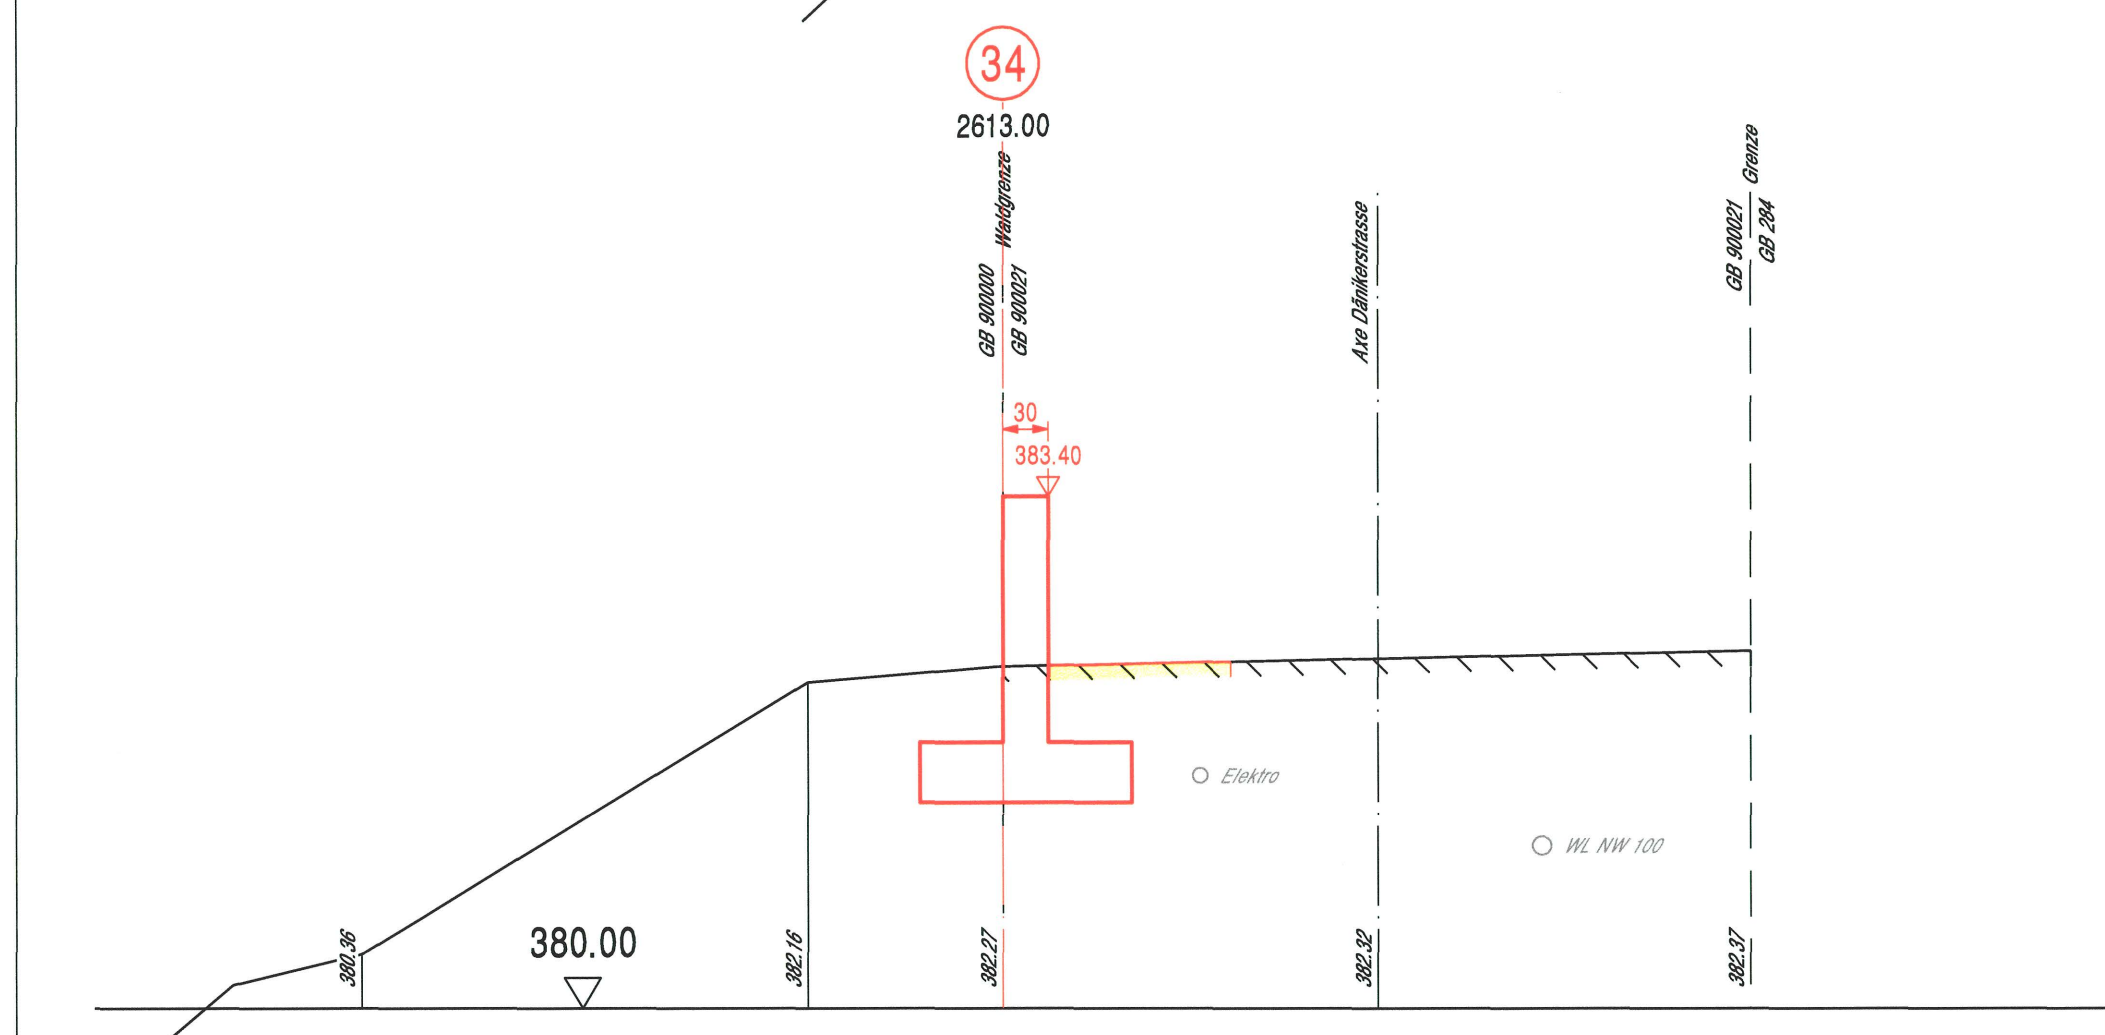
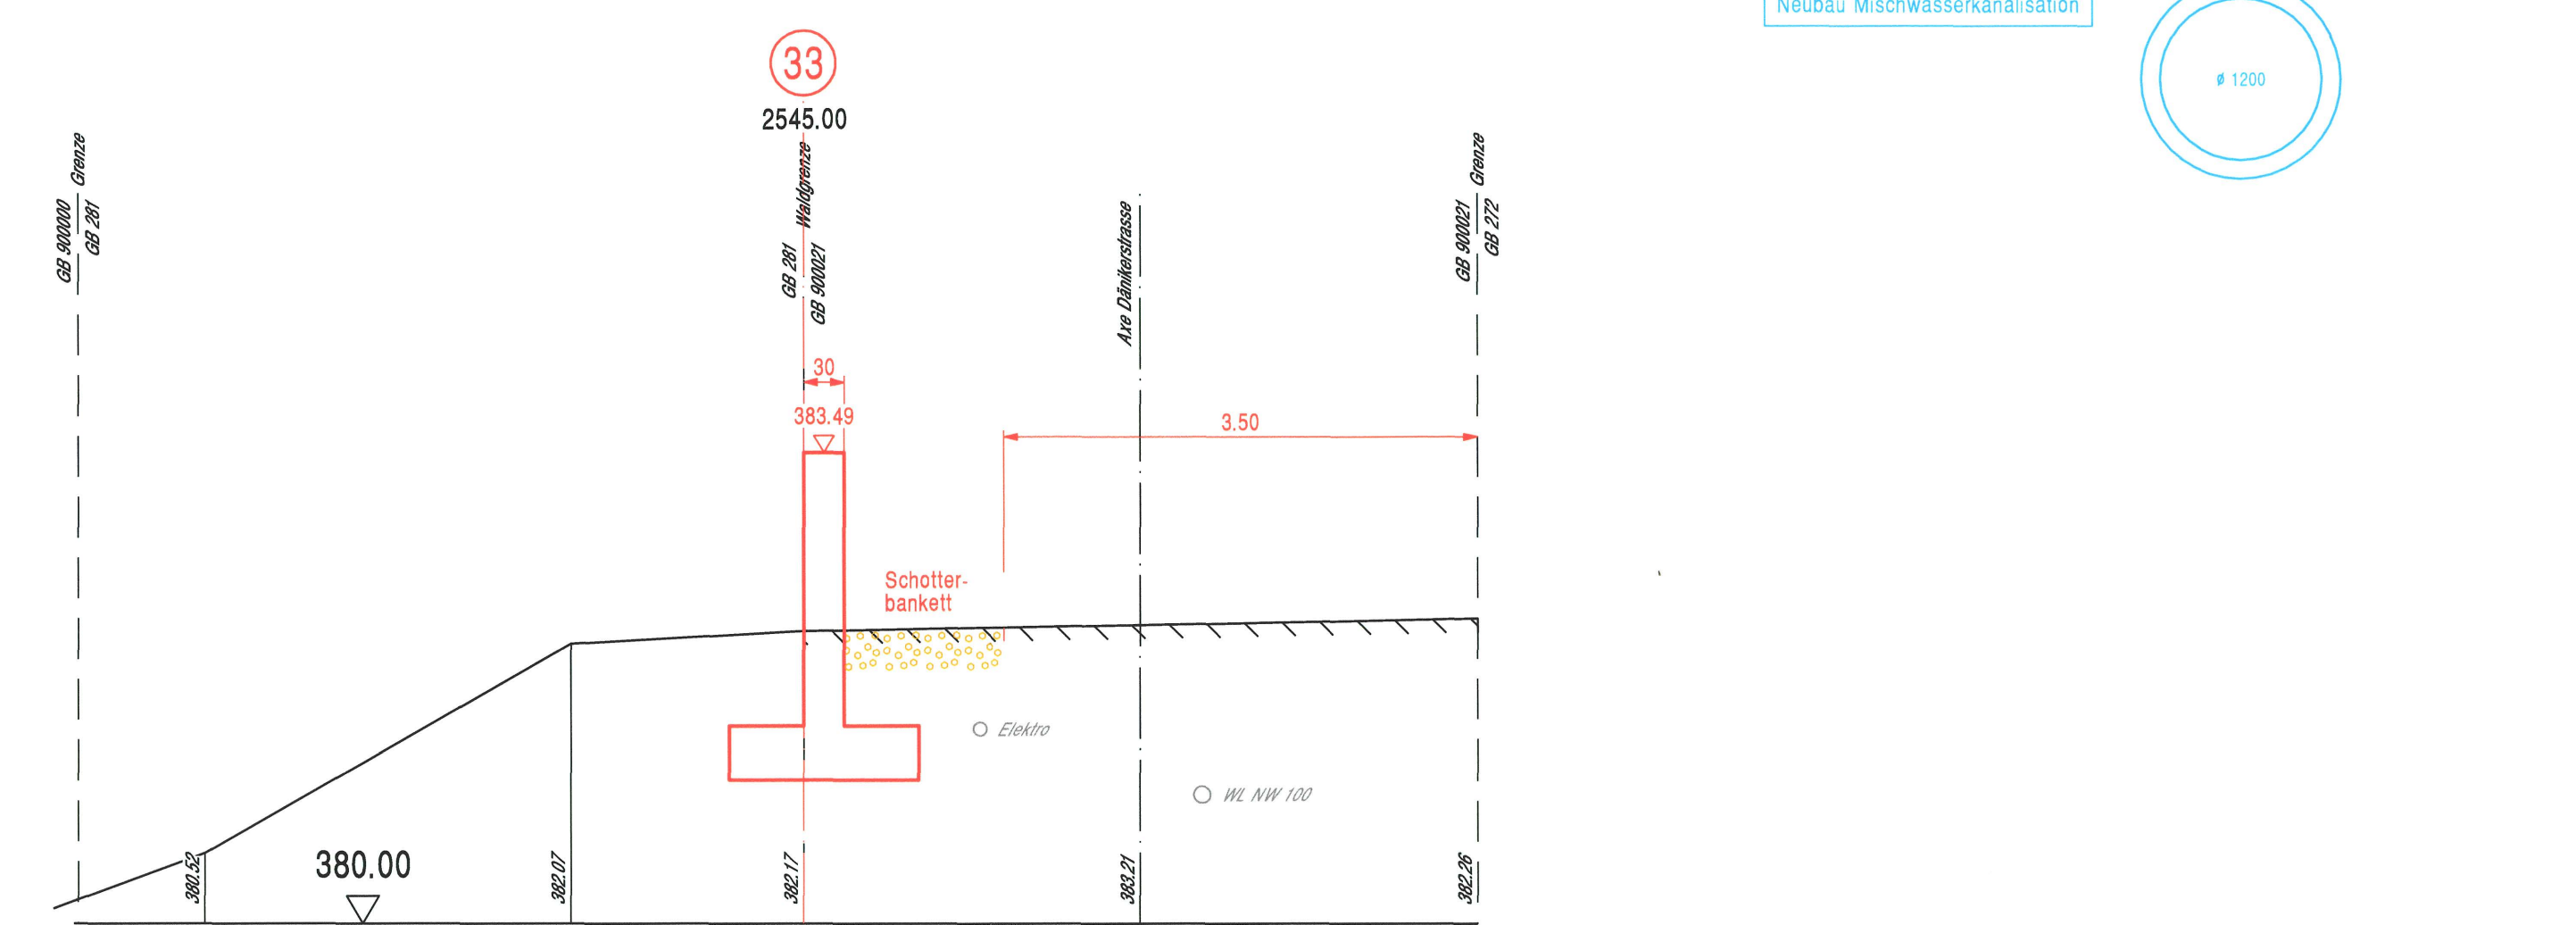
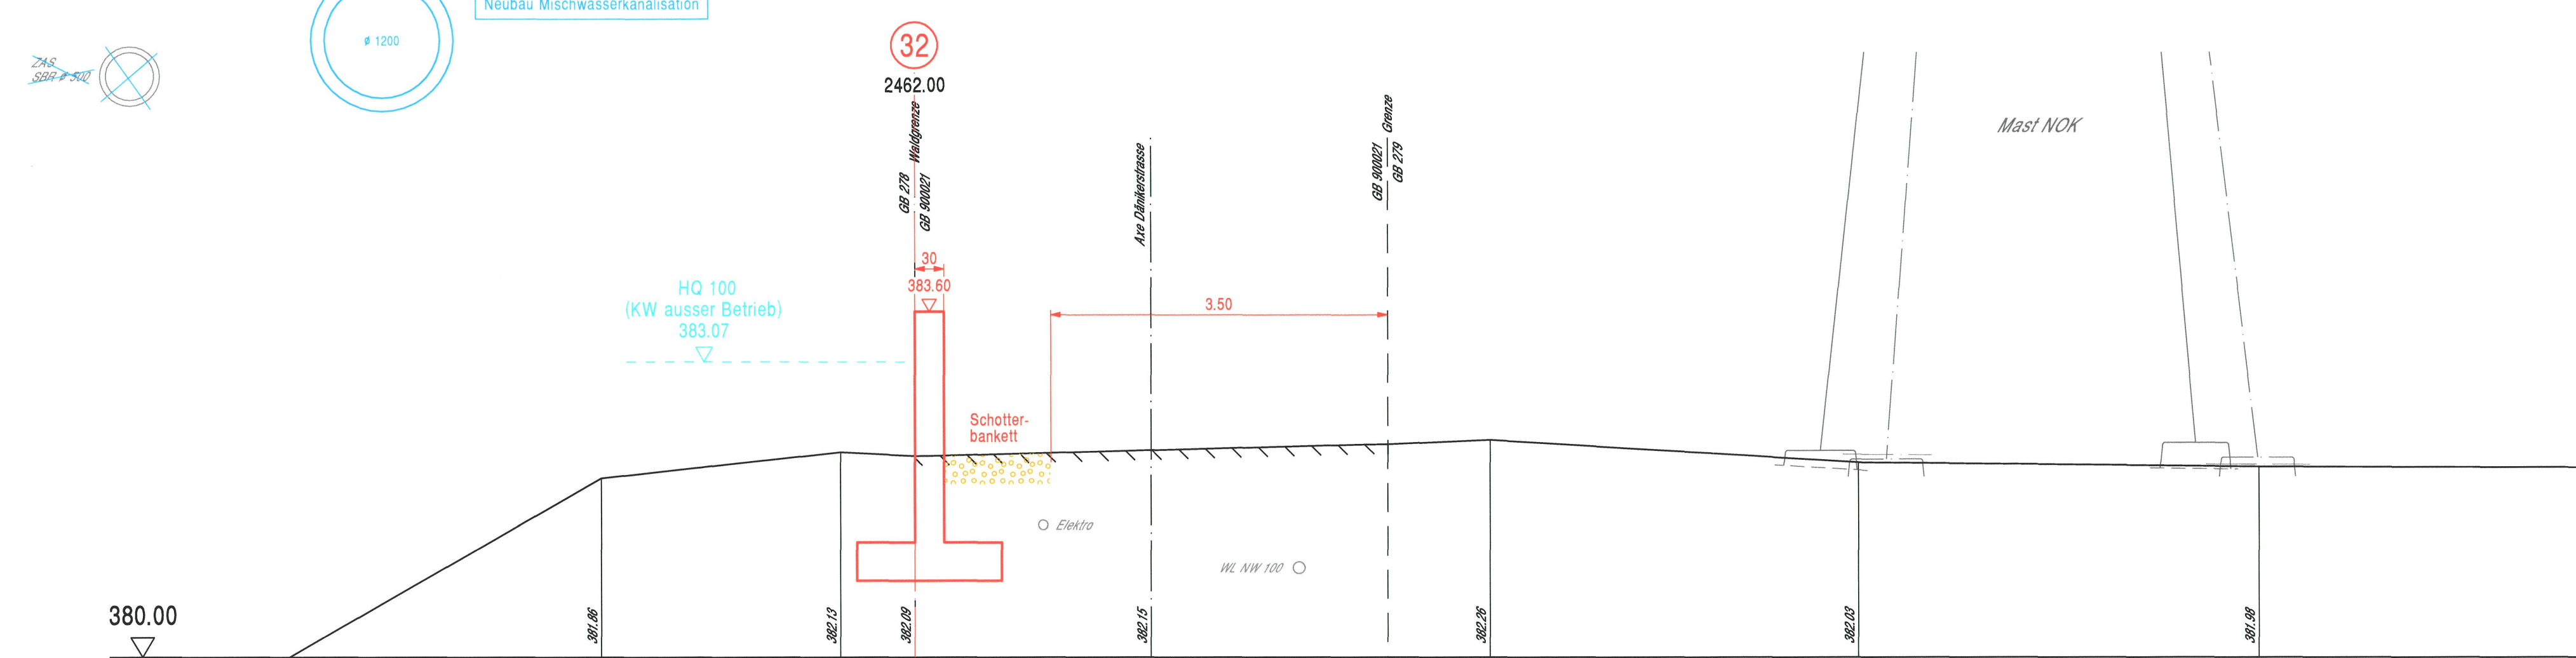
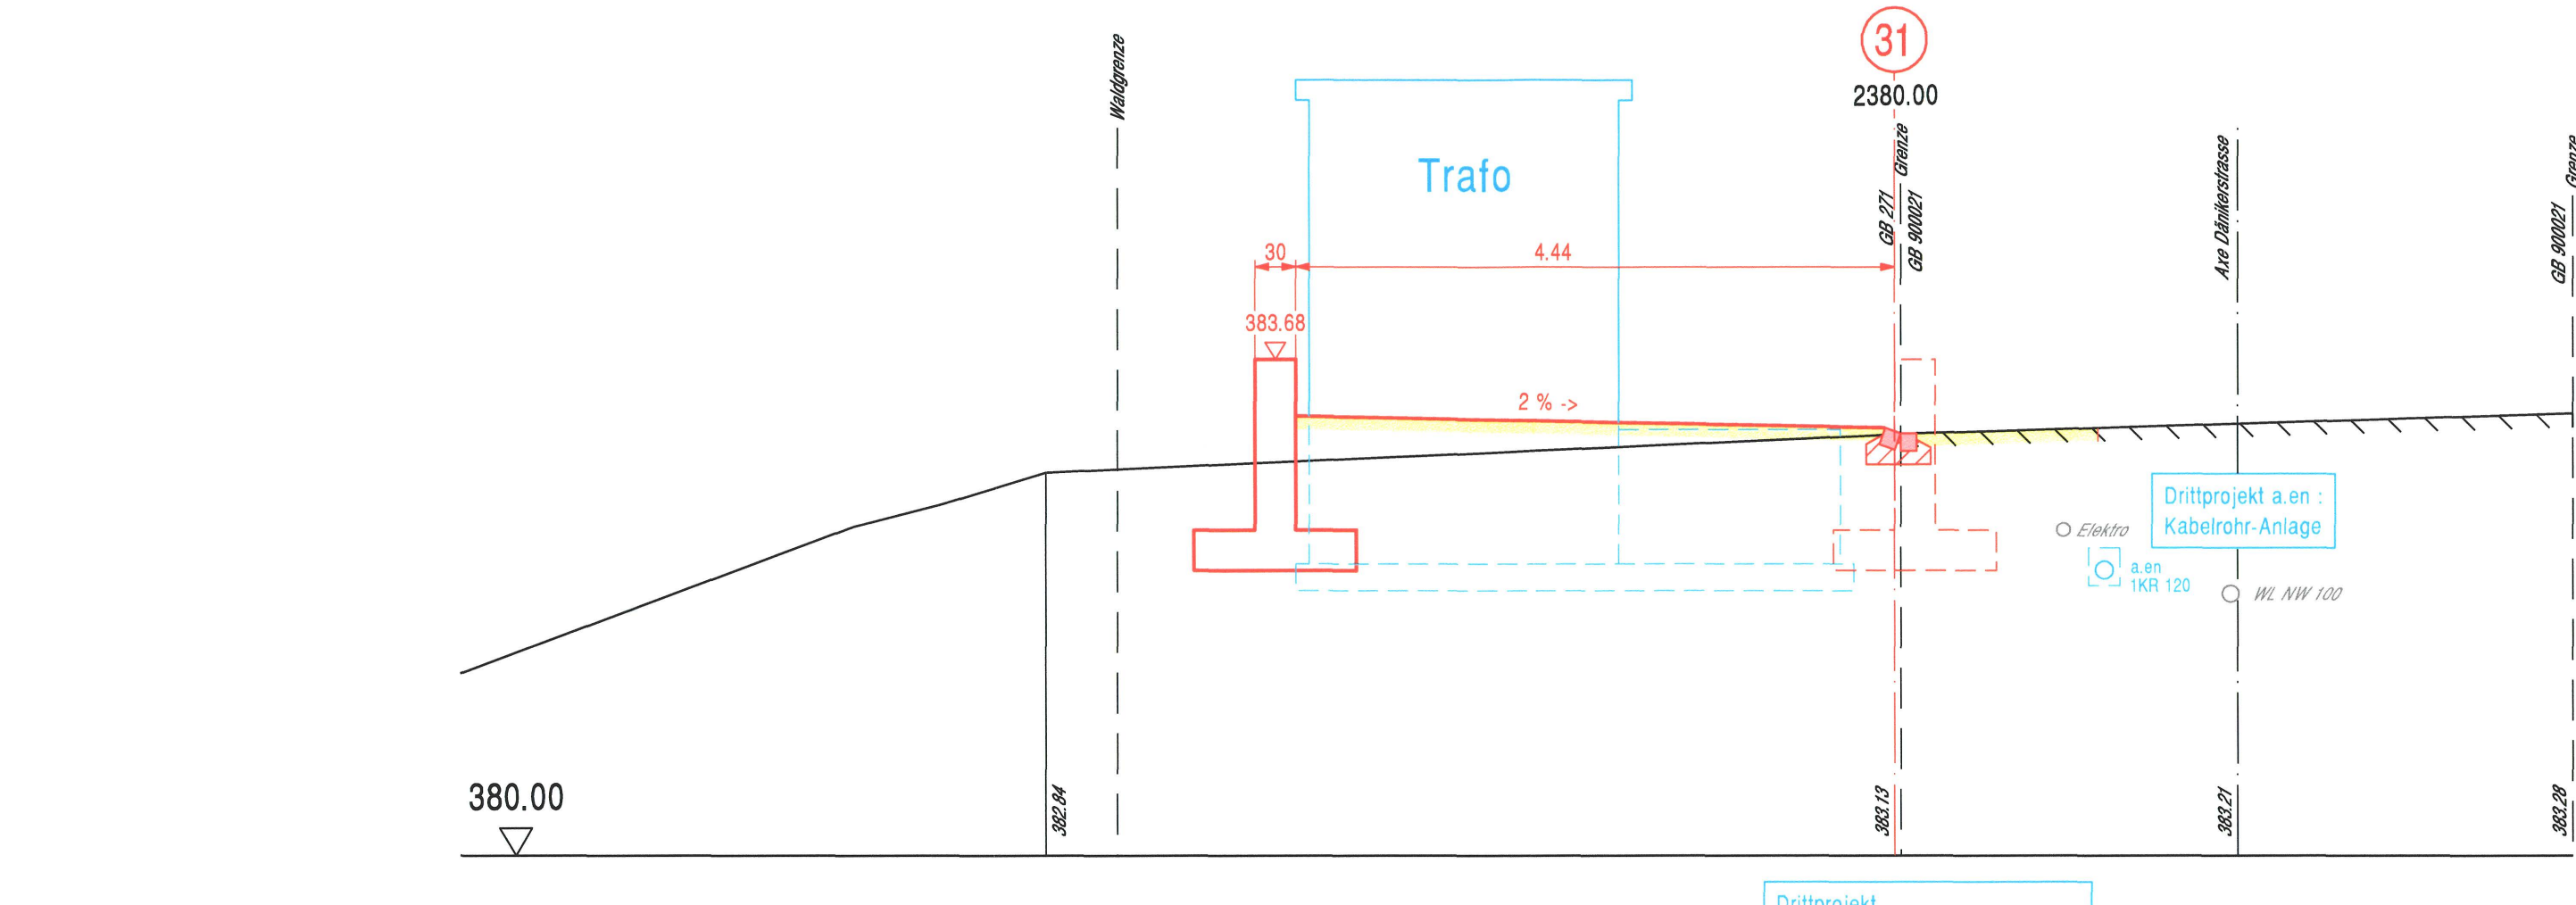
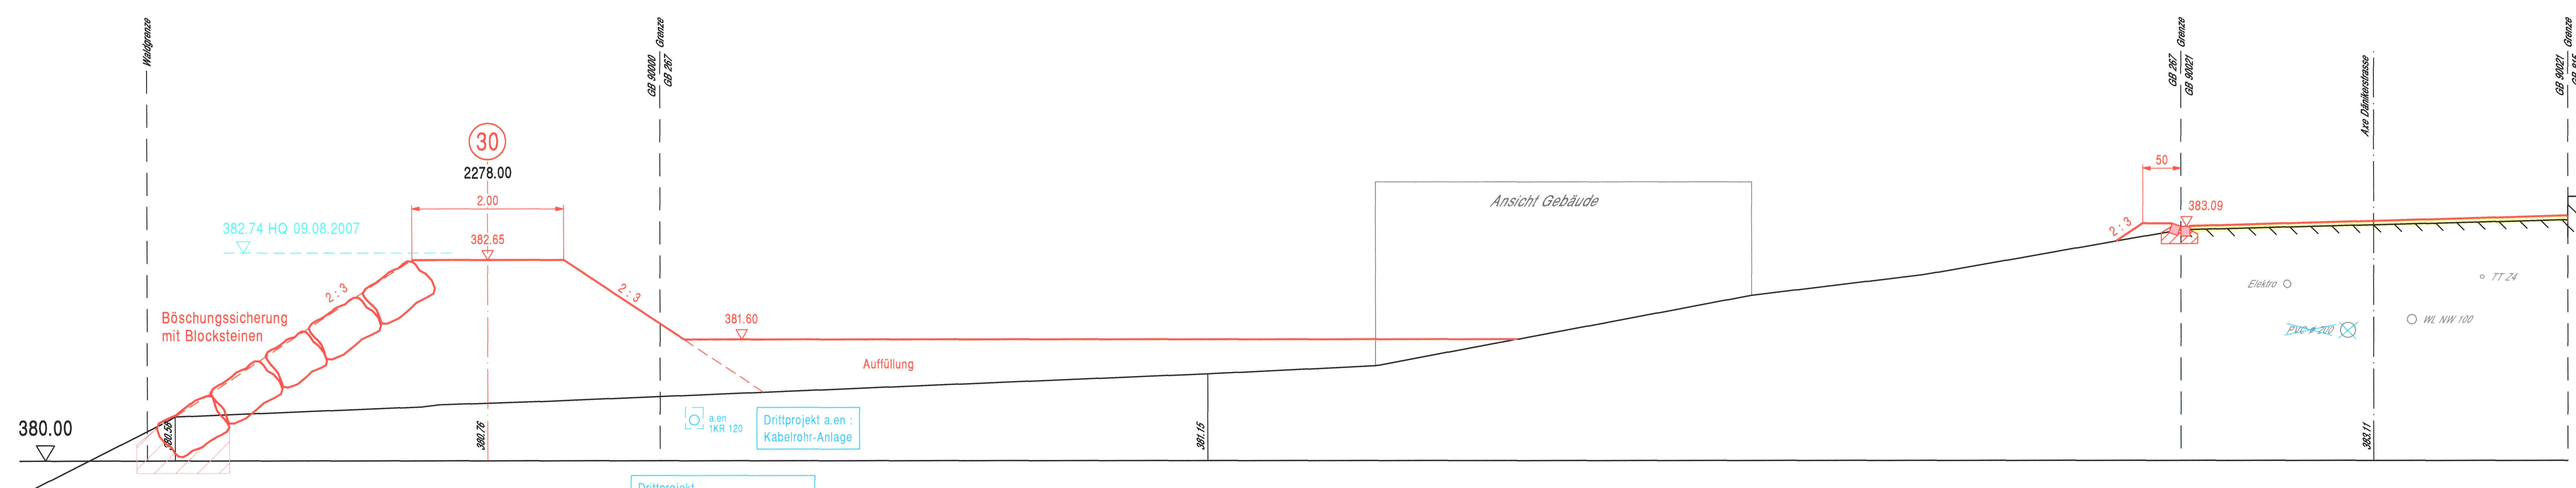
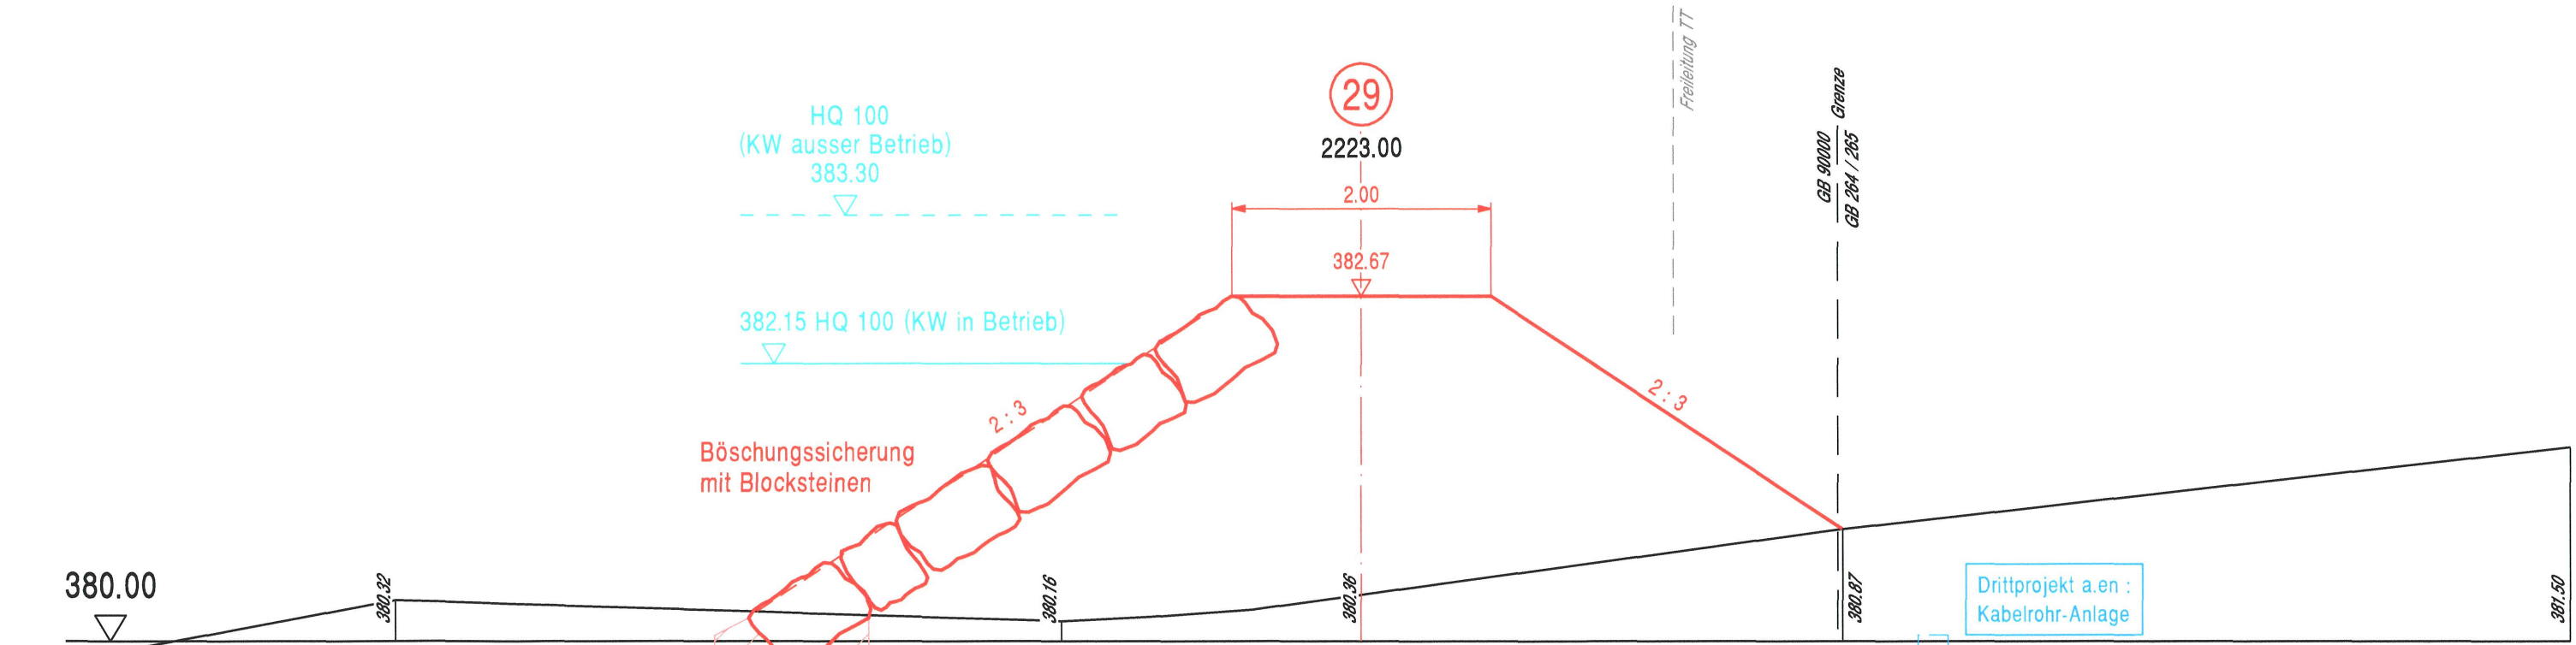
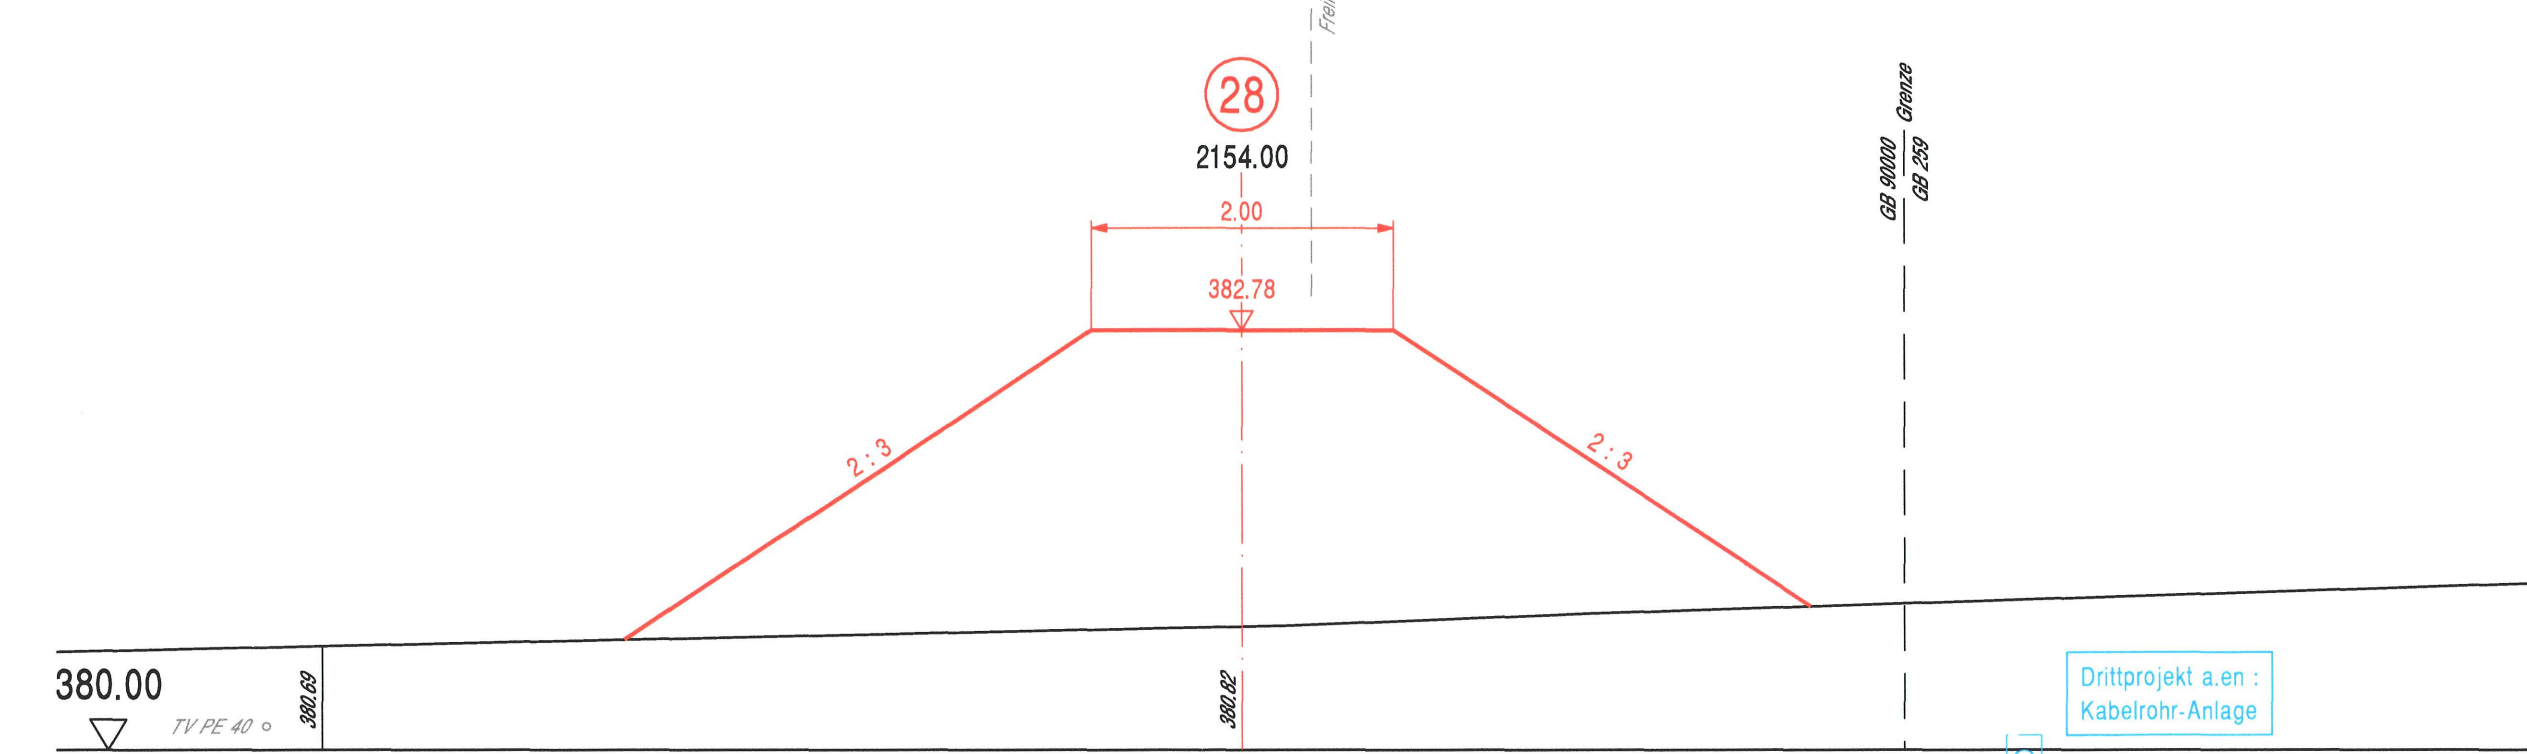
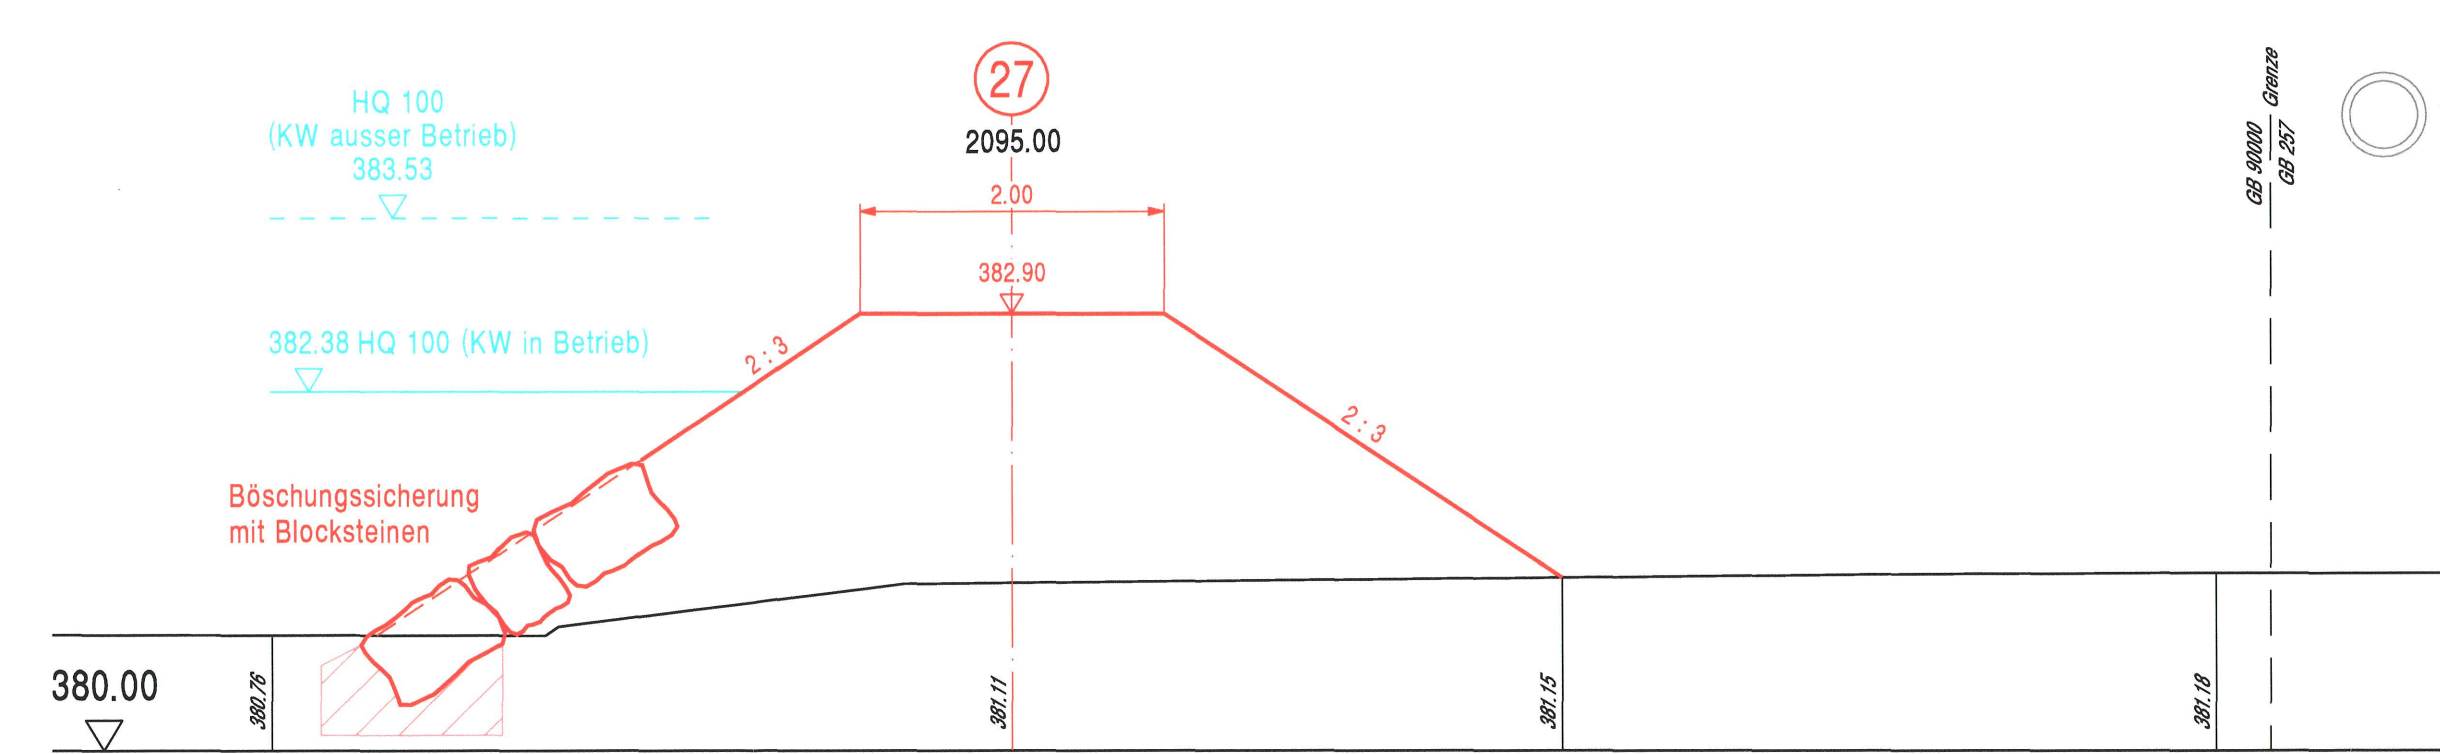
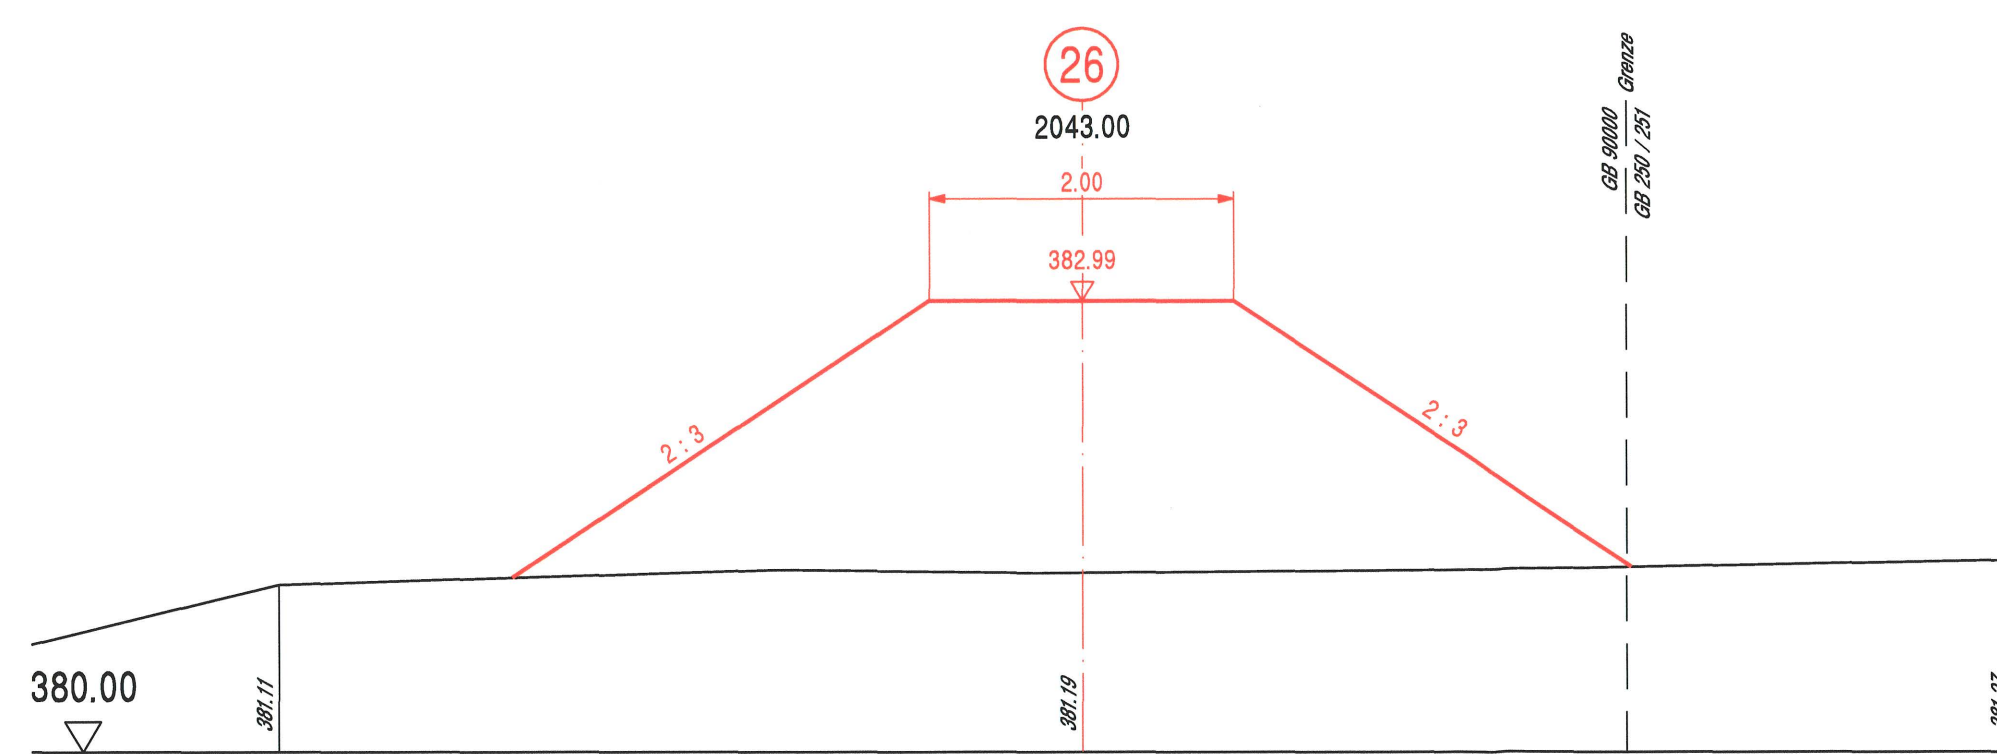
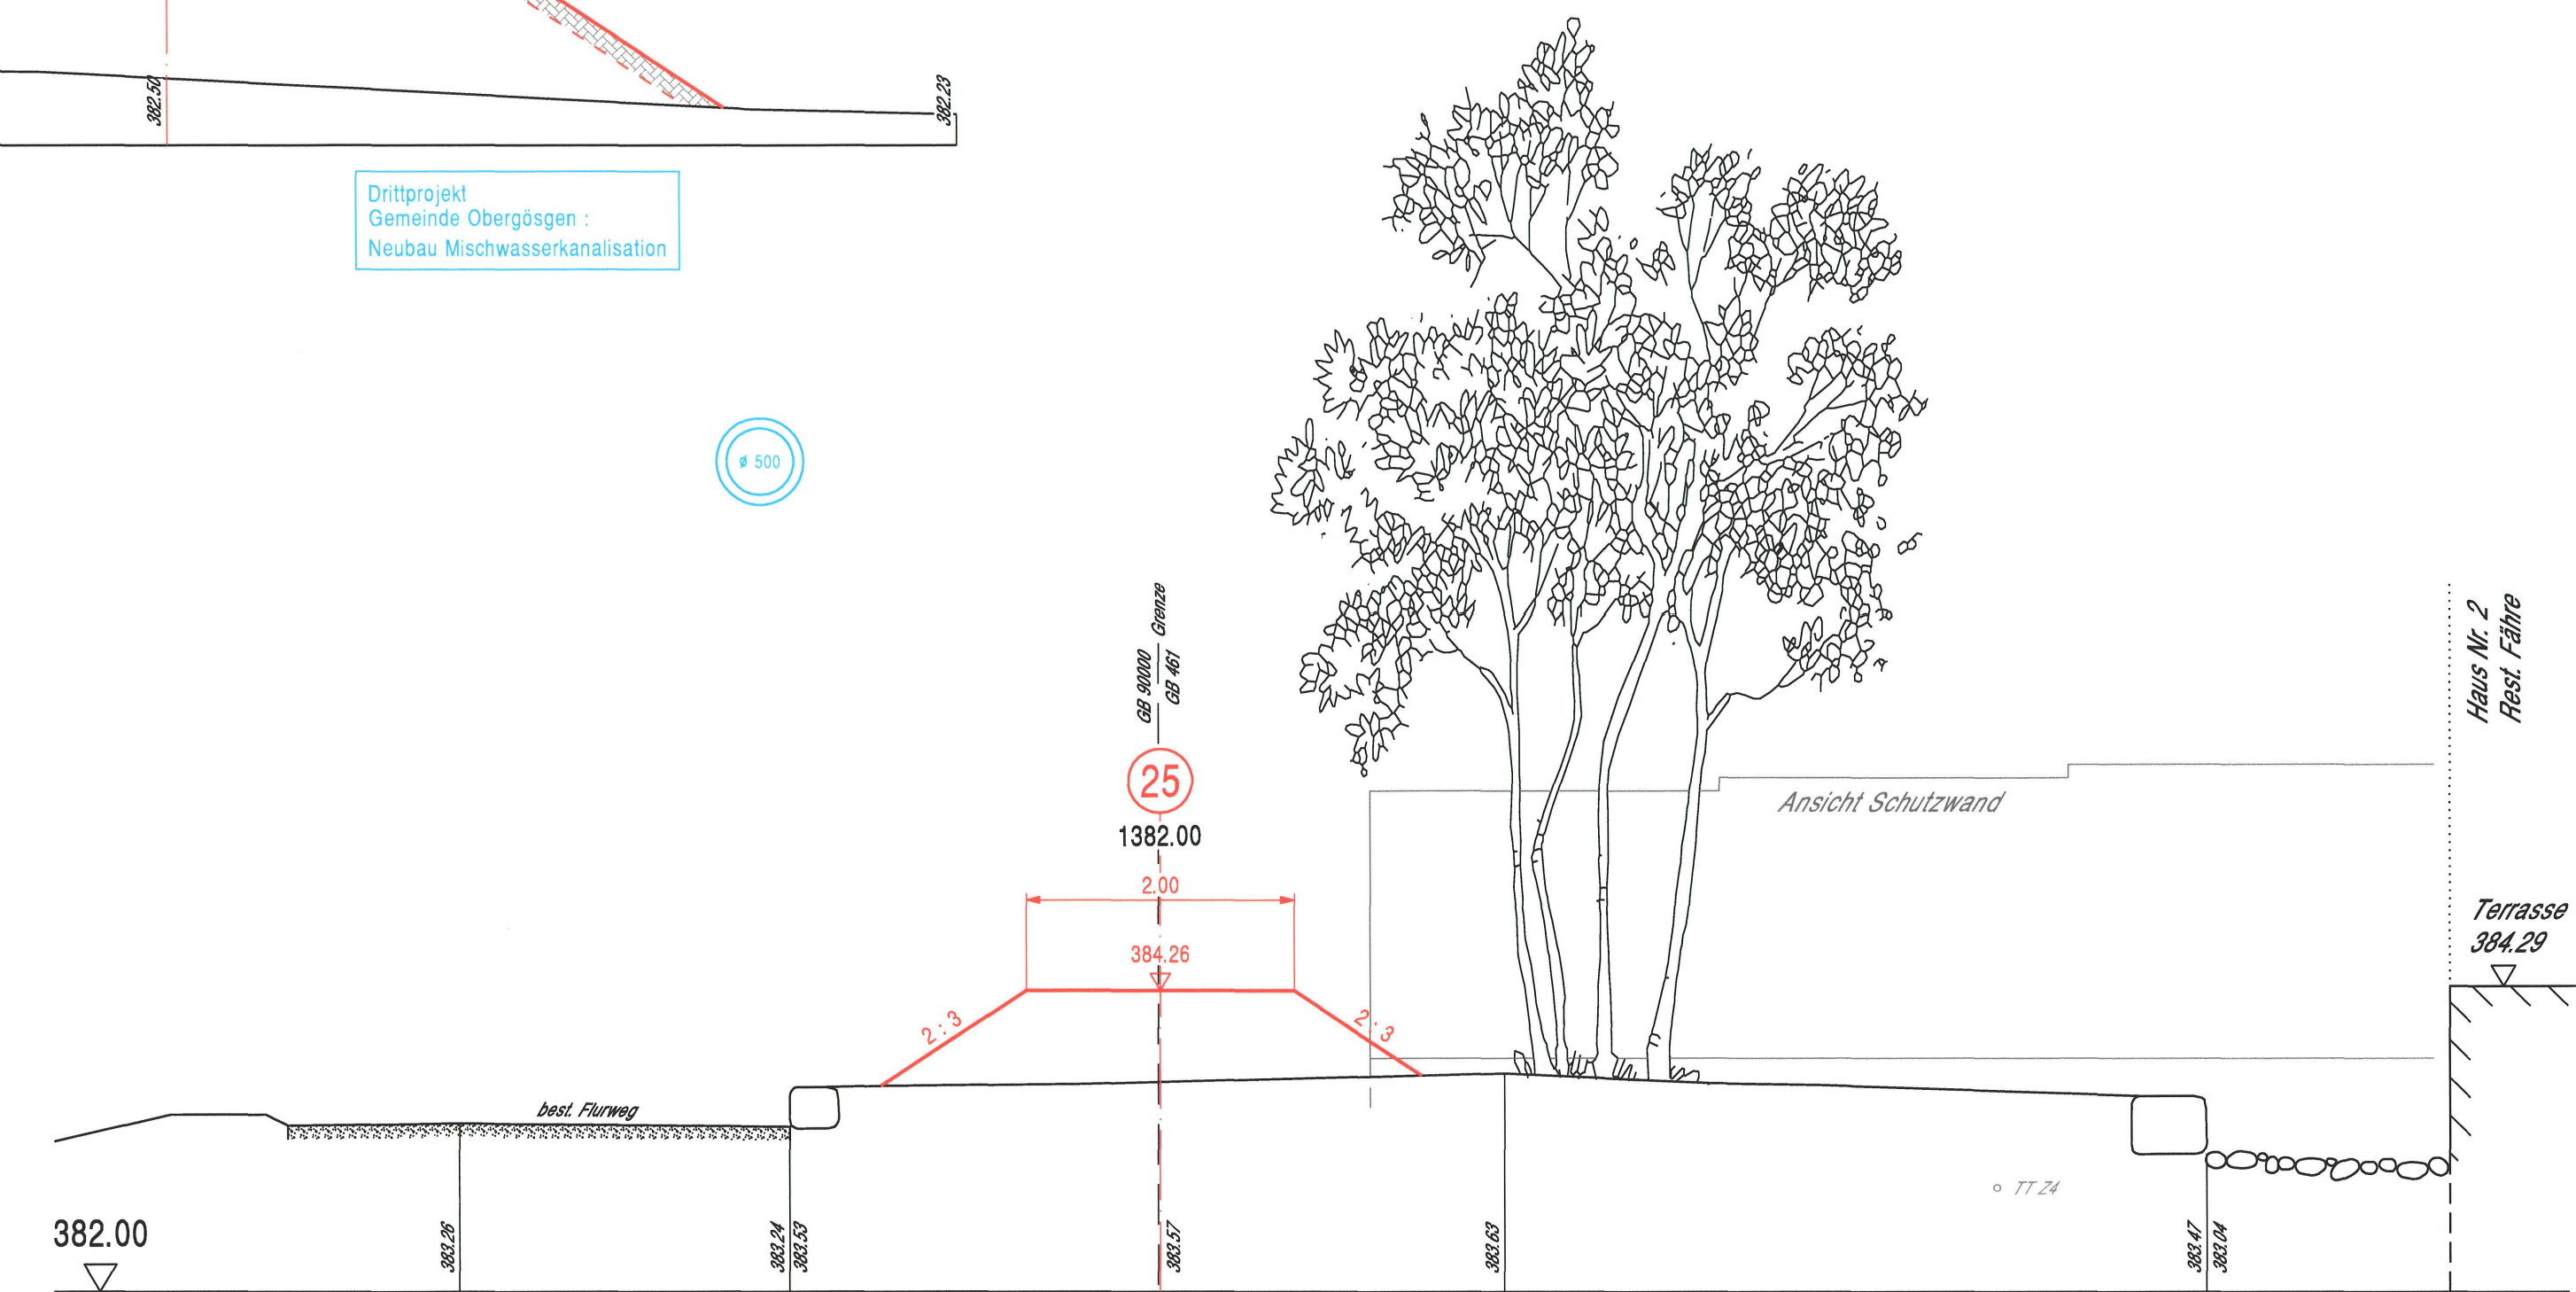
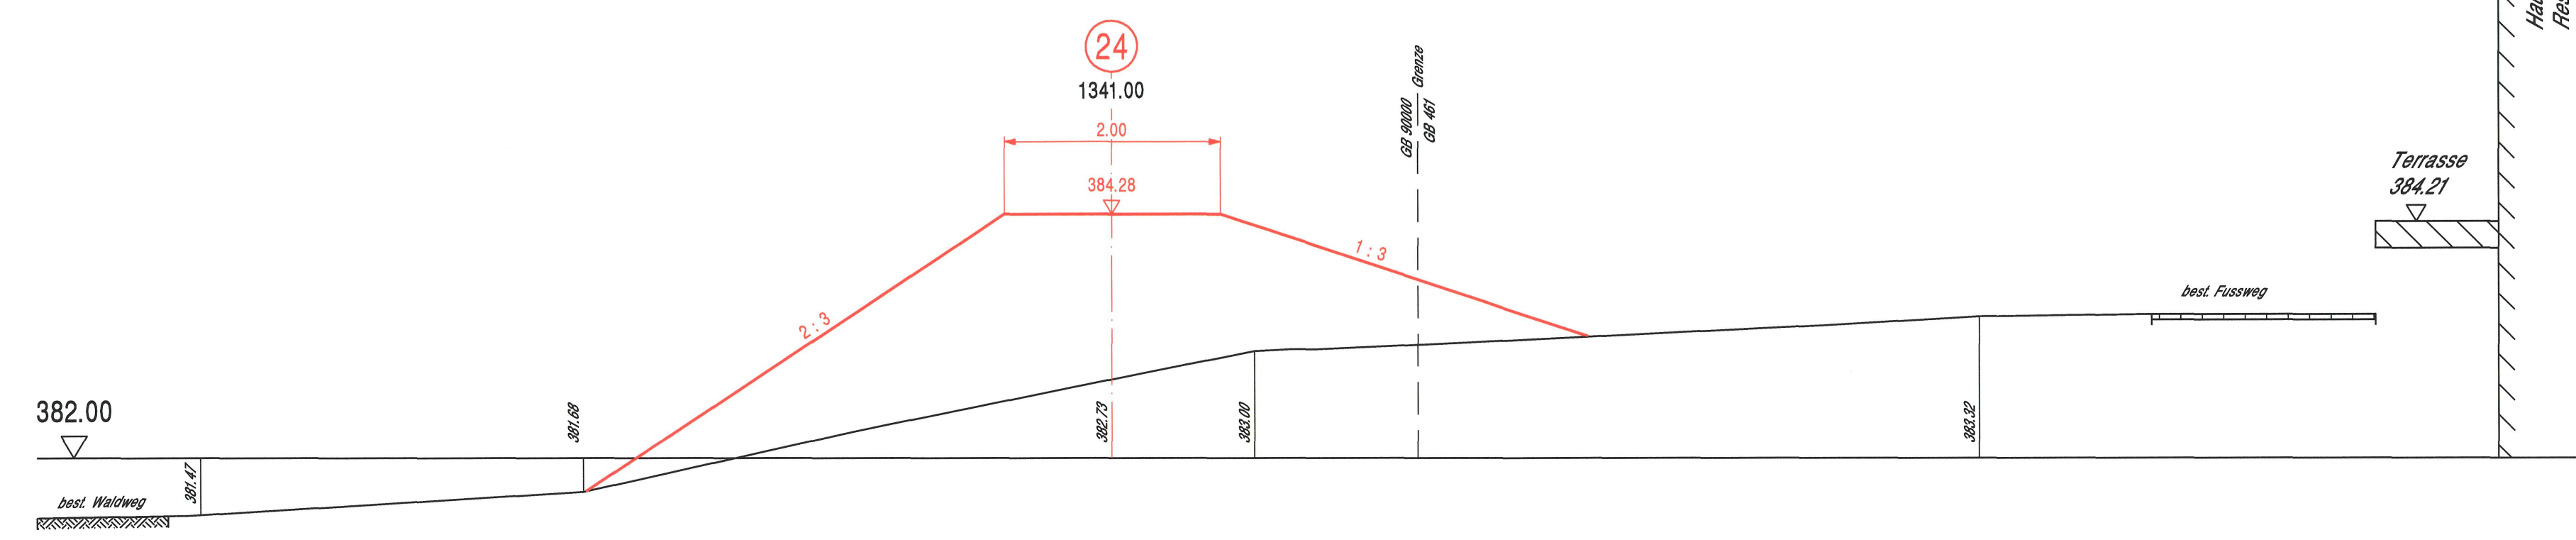
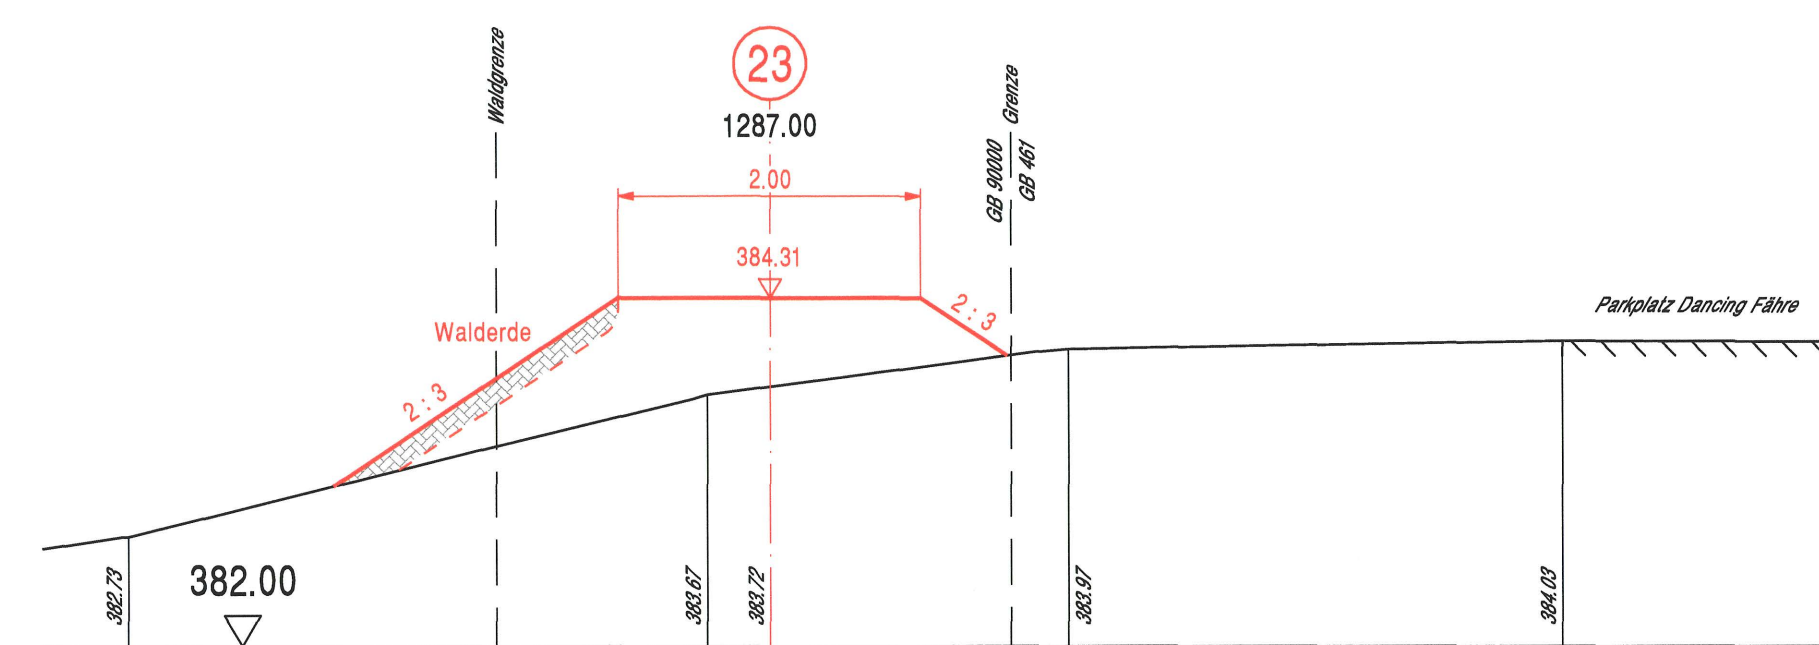
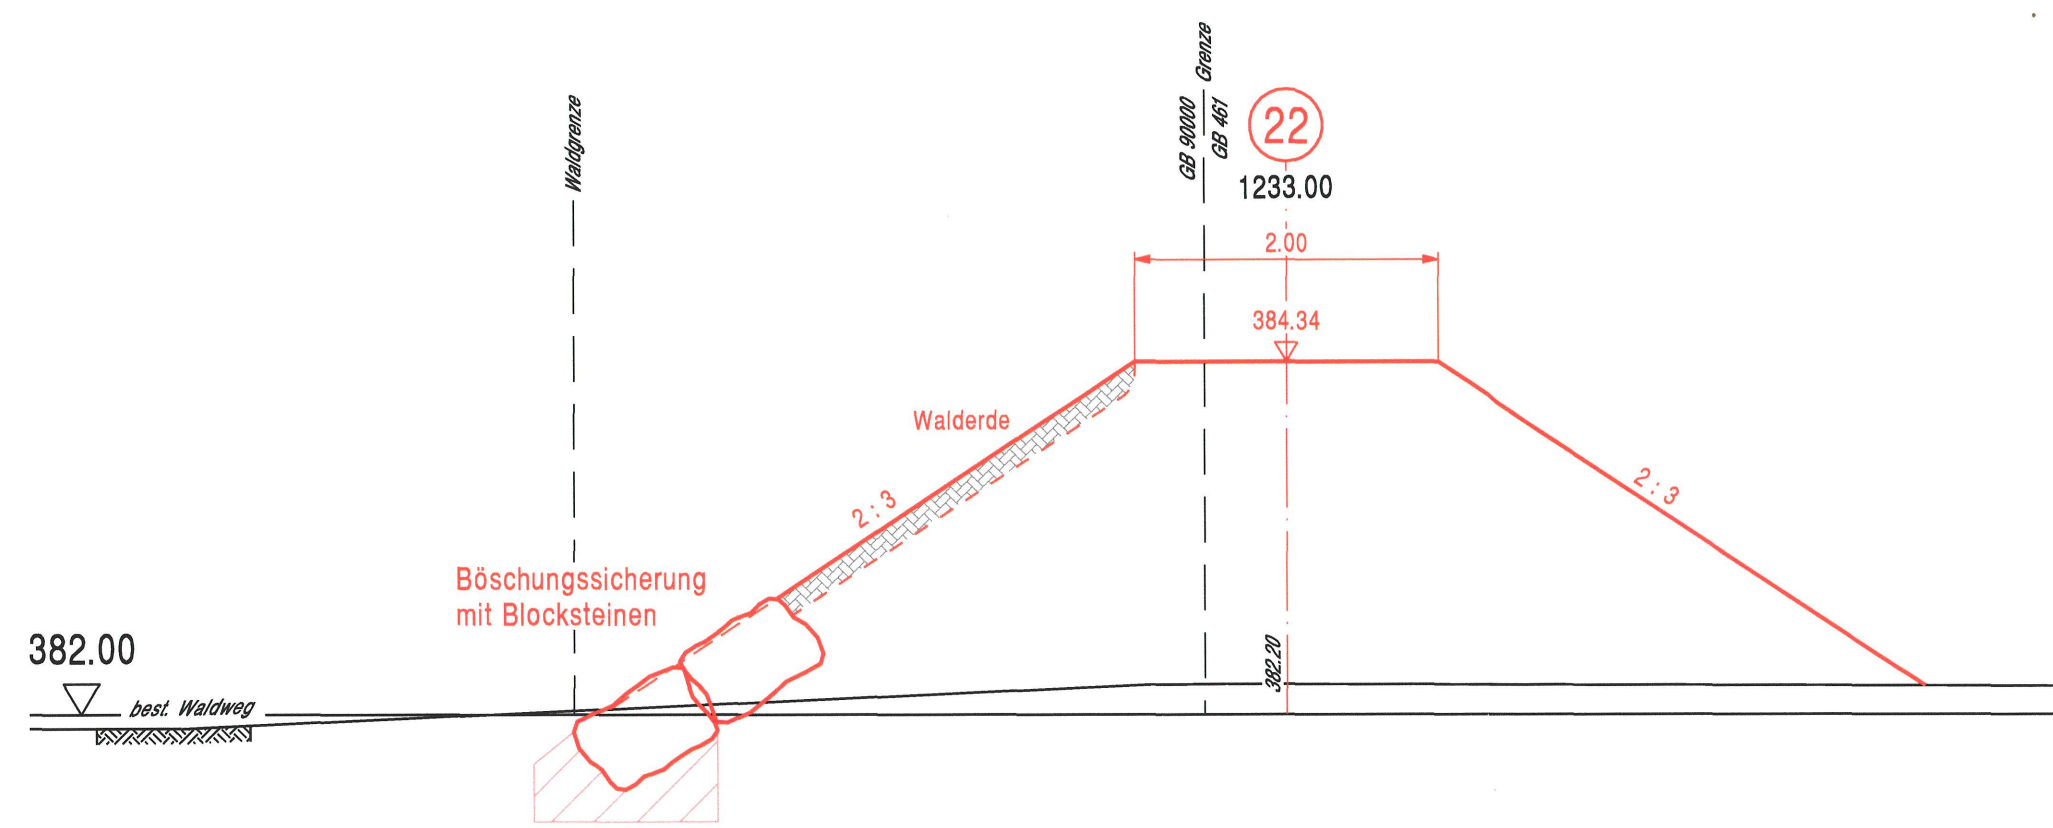
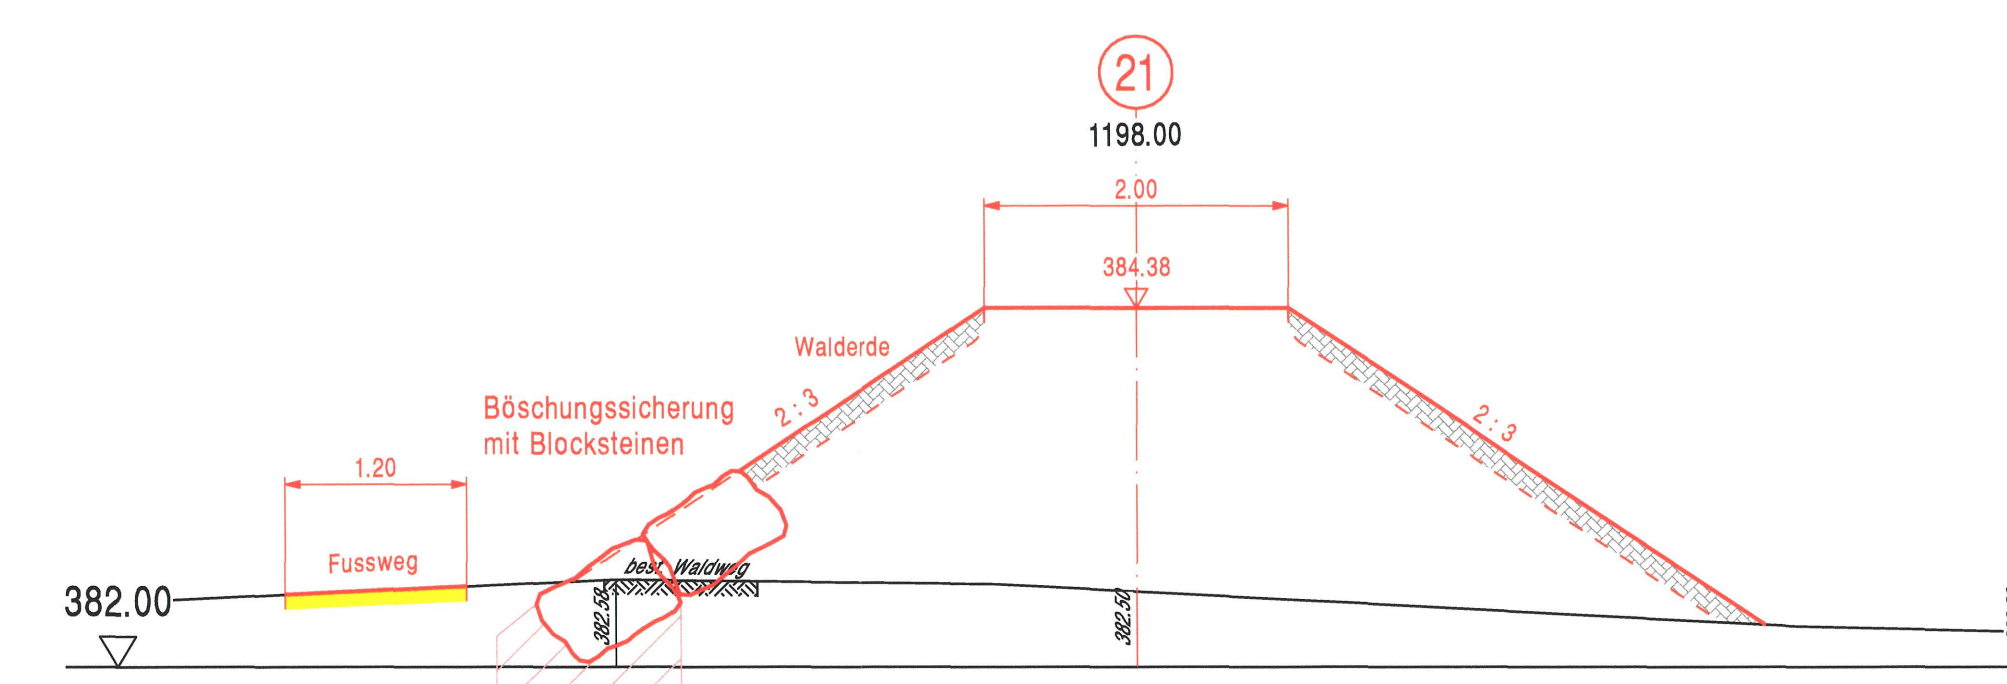
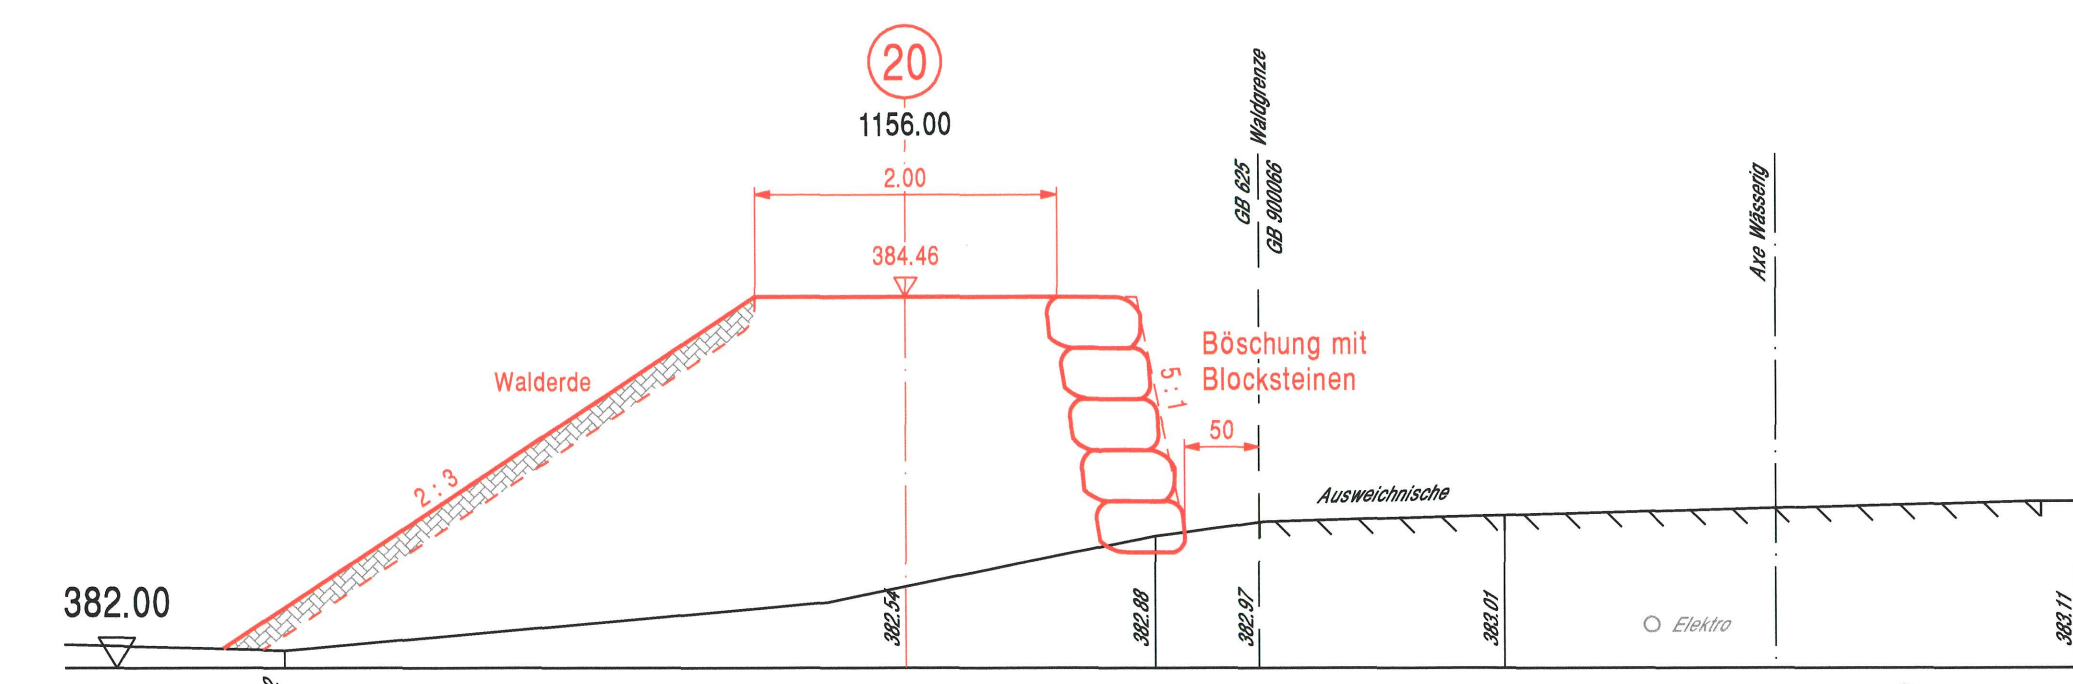
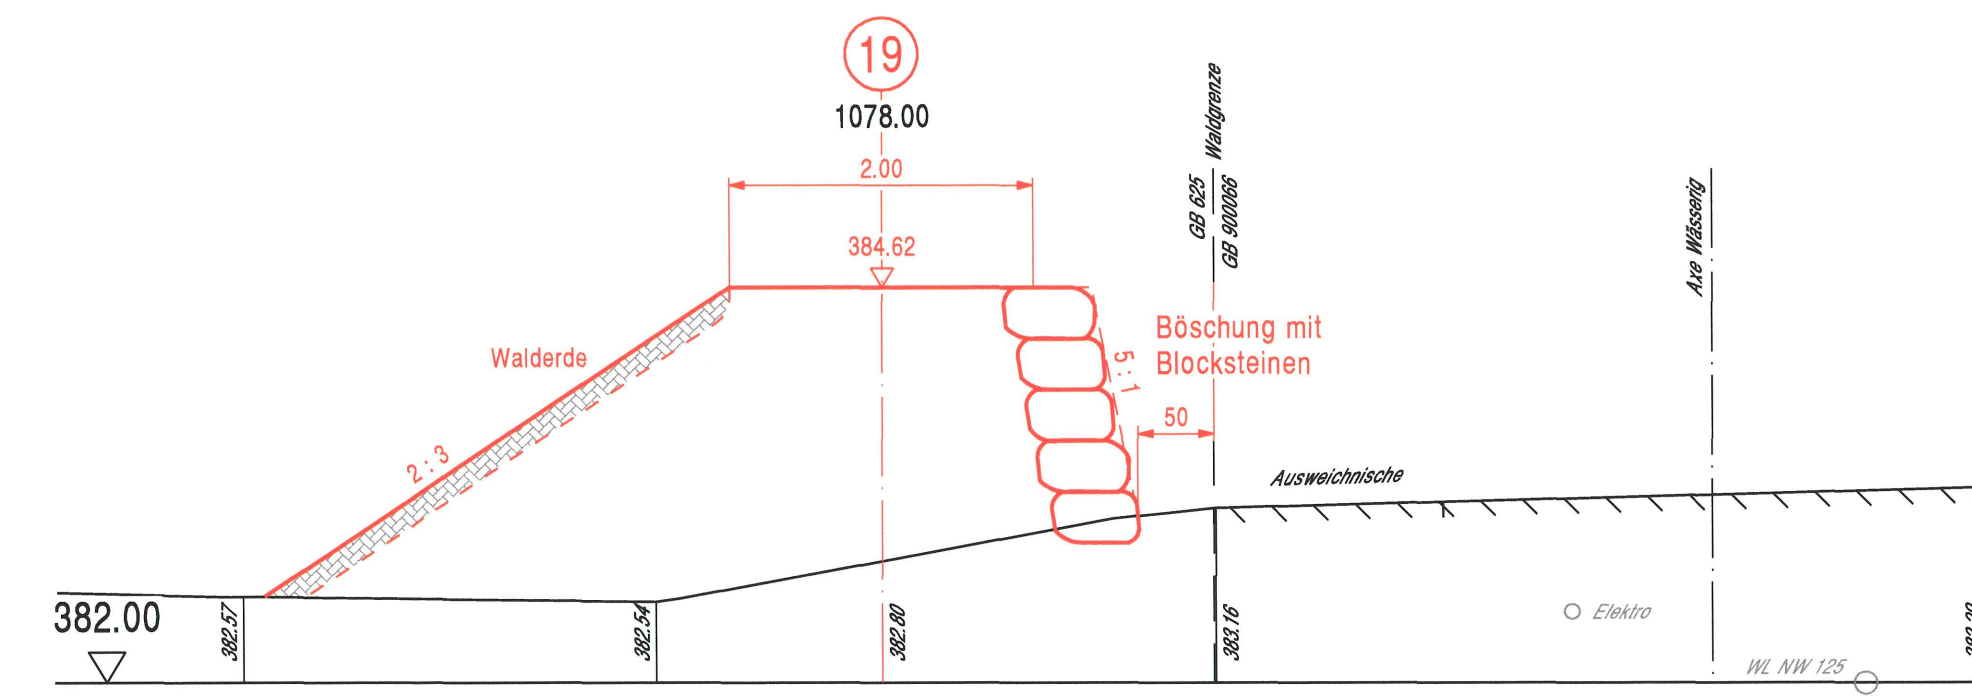
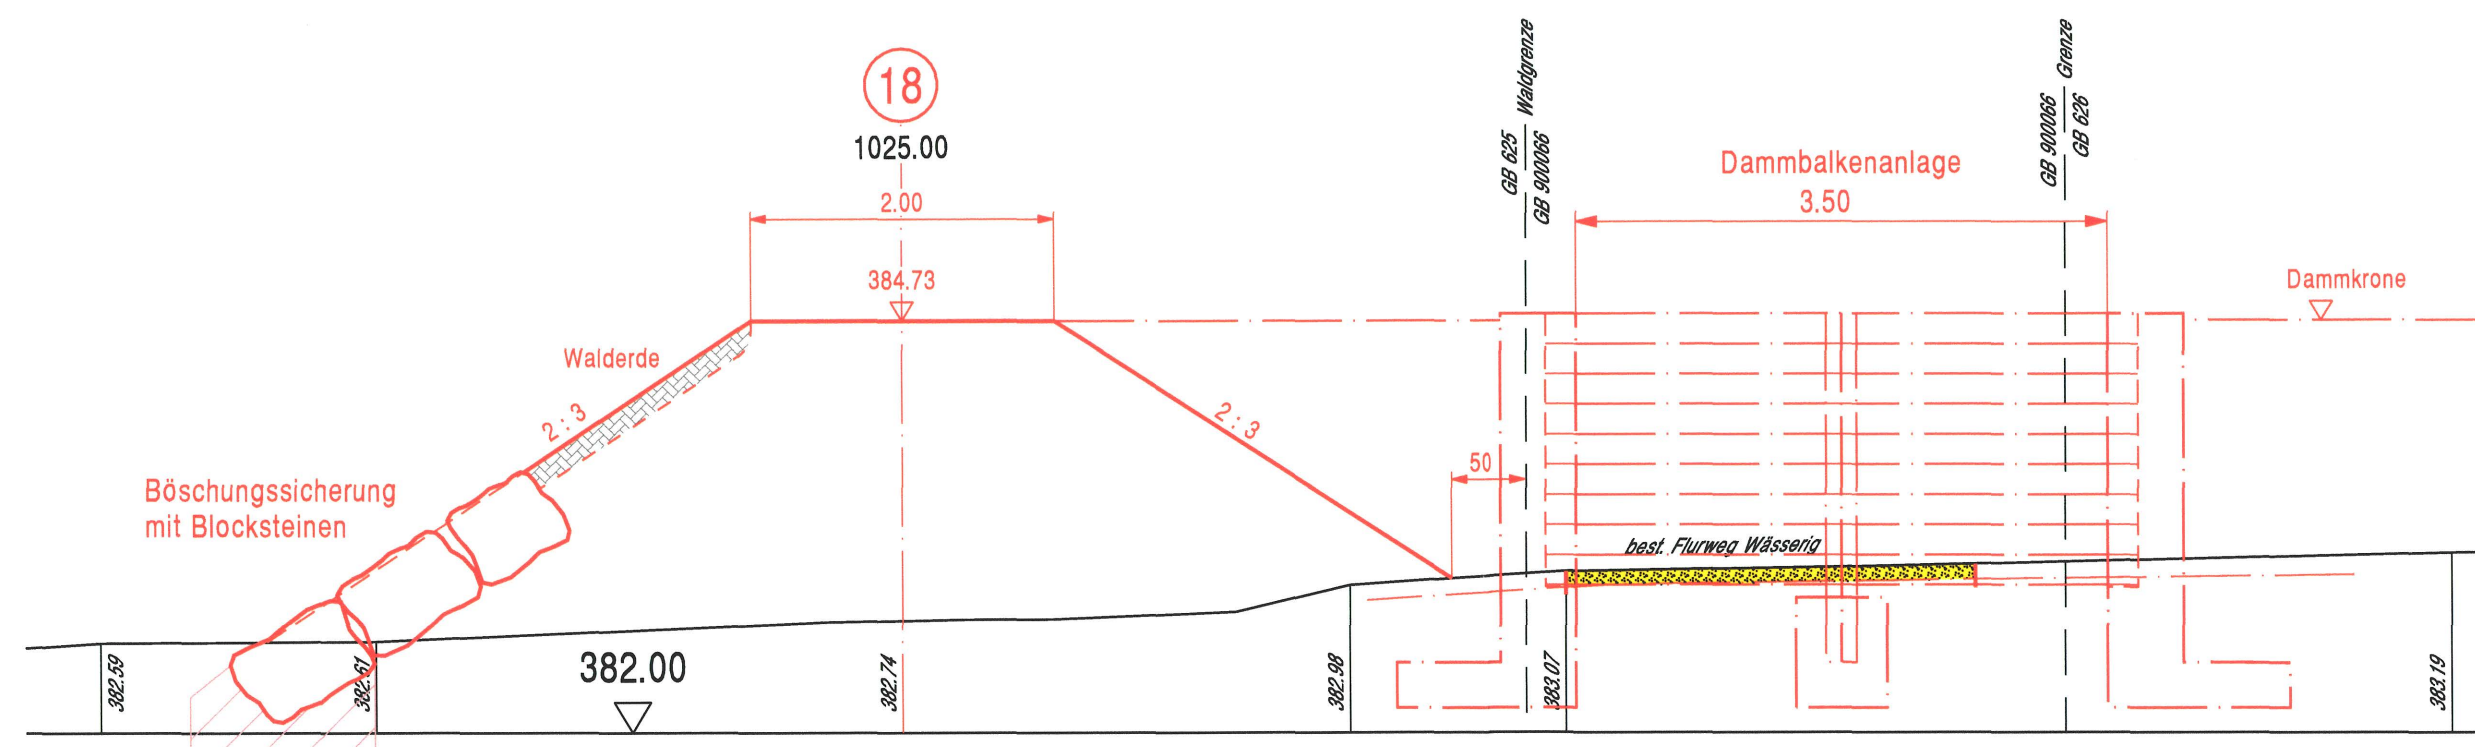


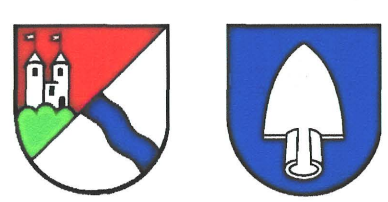

Kanton Solothurn

Gemeinde Oberröden
Gemeinde Däniken

Kantonaler Nutzungsplan (Erschliessungs- und Gestaltungsplan mit Sonderbauvorschriften)

Vorgezogene Hochwasser- schutzmassnahmen Aare

1. - 3. Etappe, Objekt B-R2, B-R3 + B-R4
Wässerig / Dänikerstr. / Walkstr.

Detail-Bauprojekt zu Plan-Nr. 22855 / 54 bis 56
Querprofile 18 - 36 1 : 50

Dem kantonalen Erschliessungs- und Gestaltungsplan "Vorgezogene Hochwasser-
schutzmassnahmen Aare" kommt die Bedeutung der Baubewilligung nach § 39, Abs. 4 des Planungs- und Baugesetzes PBG (BGS 771.1) zu.

Öffentliche Auflage vom 02. November 2010 bis 01. Dezember 2010

Genehmigt mit Beschluss RRB Nr. 426 vom 28.2.2012

Der Staatsarchivar:

Publikation im Amtsblatt Nr. 17 vom 27.4.12

Index	Datum	Änderungen	geg.	geg.	geg.	geg.	geg.	geg.	geg.
A	20.10.2010	Vorprüfung AAI	geg.	geg.	geg.	geg.	geg.	geg.	geg.
B	20.10.2010	...	geg.	geg.	geg.	geg.	geg.	geg.	geg.
C	20.10.2010	...	geg.	geg.	geg.	geg.	geg.	geg.	geg.
KFB AG
INGENIEURE UND PLANER
KYBURZ | FAHRDORF | BERGER

Jurastrasse 19
4600 Olten
Postfach 325
4622 Egerkingen
e-mail: info@kfbag.ch

Telefon 062 205 22 77
Telefax 062 205 22 70