

Bau- und Justizdepartement
Die öffentliche Planaufgabe erfolgte
vom 20. Juni 2016
bis 19. Juli 2016


Gemeinde Dulliken

Strasse Gösgerstrasse

Abschnitt Knoten Bodenackerstrasse / Gösgerstrasse
SBB - Unterführung - Gemeindegrenze Seidenhofweg

Projekt Strassensanierung und Gehwegausbau

Projektphase Auflageprojekt
Inhalt Erschliessungsplan 1:500
(Plan ist Genehmigungsinhalt)

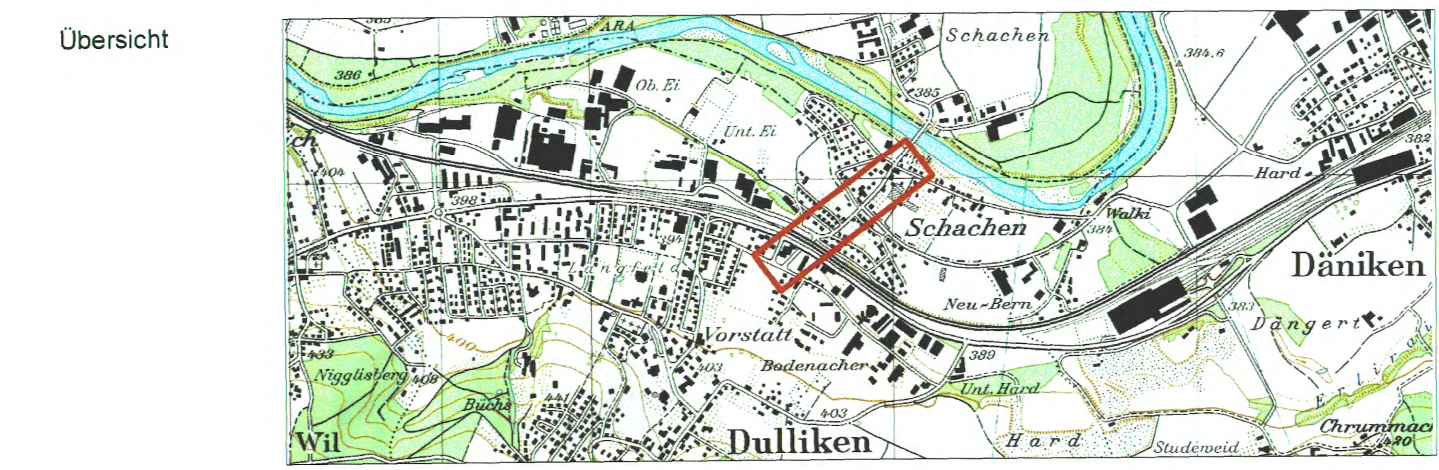

KFB AG
PFISTER
INGENIEURE UND PLANER

Jurastrasse 19 4600 Olten
Postfach 75 4622 Egerkingen
Telefon 062 205 22 77
Telefax 062 205 22 70
e-mail: info@kfbag.ch

Amt für Verkehr und Tiefbau
Röthlihof, Werkhofstrasse 65, 4509 Solothurn
Telefon 032 627 26 33, Telefax 032 627 26 94

KANTON solothurn

Vom Regierungsrat durch heutigen
Beschluss Nr. 39 genehmigt.
Solothurn, den 10.1.2017
Der Staatsschreiber:



A.F.

Dok.-Nr.	35081 / 023C
Format	30 / 126
Projektleiter	Werner Berger
Name	
Datum	
Erstellt	nlr 16.11.2015
Geprüft	rvo 10.12.2015
Freigabe	rvo 10.12.2015
Revidiert	Index C nlr 30.05.2016
Geprüft	rvo 03.06.2016
Freigabe	AVO 10.01.2017
STRADA-Nr. / BP	6146, BP 1.1 bis BP 5
Objekt-Nr. KB	
Objekt-Nr. VRA	
Projekt-Nr.	3TK.01033

Legende

Genehmigungsinhalt

- Fahrbahn Kantonsstrasse
- Fahrbahn Gemeindestrasse
- Gehweg
- Grünfläche
- Mauer
- Baulinie
- Vorbaulinie
- aufzuhebende Baulinie
- Sichtberme nach § 50 KBV
Freihaltebereich 0.50 - 3.00 m
- Ein- / Ausfahrten
- bestehende Ein- / Ausfahrten aufheben
- Rand / Abgrenzung
- Geltungsbereich
- Böschung

Orientierungsinhalt (bestehend)

- Fahrbahn
- Privater Vorplatz
- Gehweg
- Grünfläche
- Haltebereich Bus
- Baulinie
- Vorbaulinie
- Bauzonengrenze
- Gemeindegrenze / Bezirksgrenze
- Ein- / Ausfahrten

Orientierungsinhalt (neu)

- Verkehrinsel gepflastert

Dieser Erschliessungsplan gilt gleichzeitig als Baubewilligung gemäss § 39, Abs. 4 PBG
(ein nachträgliches Baubewilligungsverfahren entfällt).

Änderungen

Rev.	Datum	Beschreibung
A	25.02.16	Anpassungen gemäss Vernehmlassung
B	15.04.16	Anpassungen gemäss Projektsitzung vom 14.04.2016
C	30.05.16	Anpassungen gemäss Projektsitzung vom 24.05.2016
D		

Plott: 15.02.2017 Dok.-Plat: K:\Projekte\Tb Dulliken 35081\Proj EP_D_Sit 500.2d
Grundbuchplan AV LV03 vom 12.02.2015 / lersch-weber.ch

