84/ 132

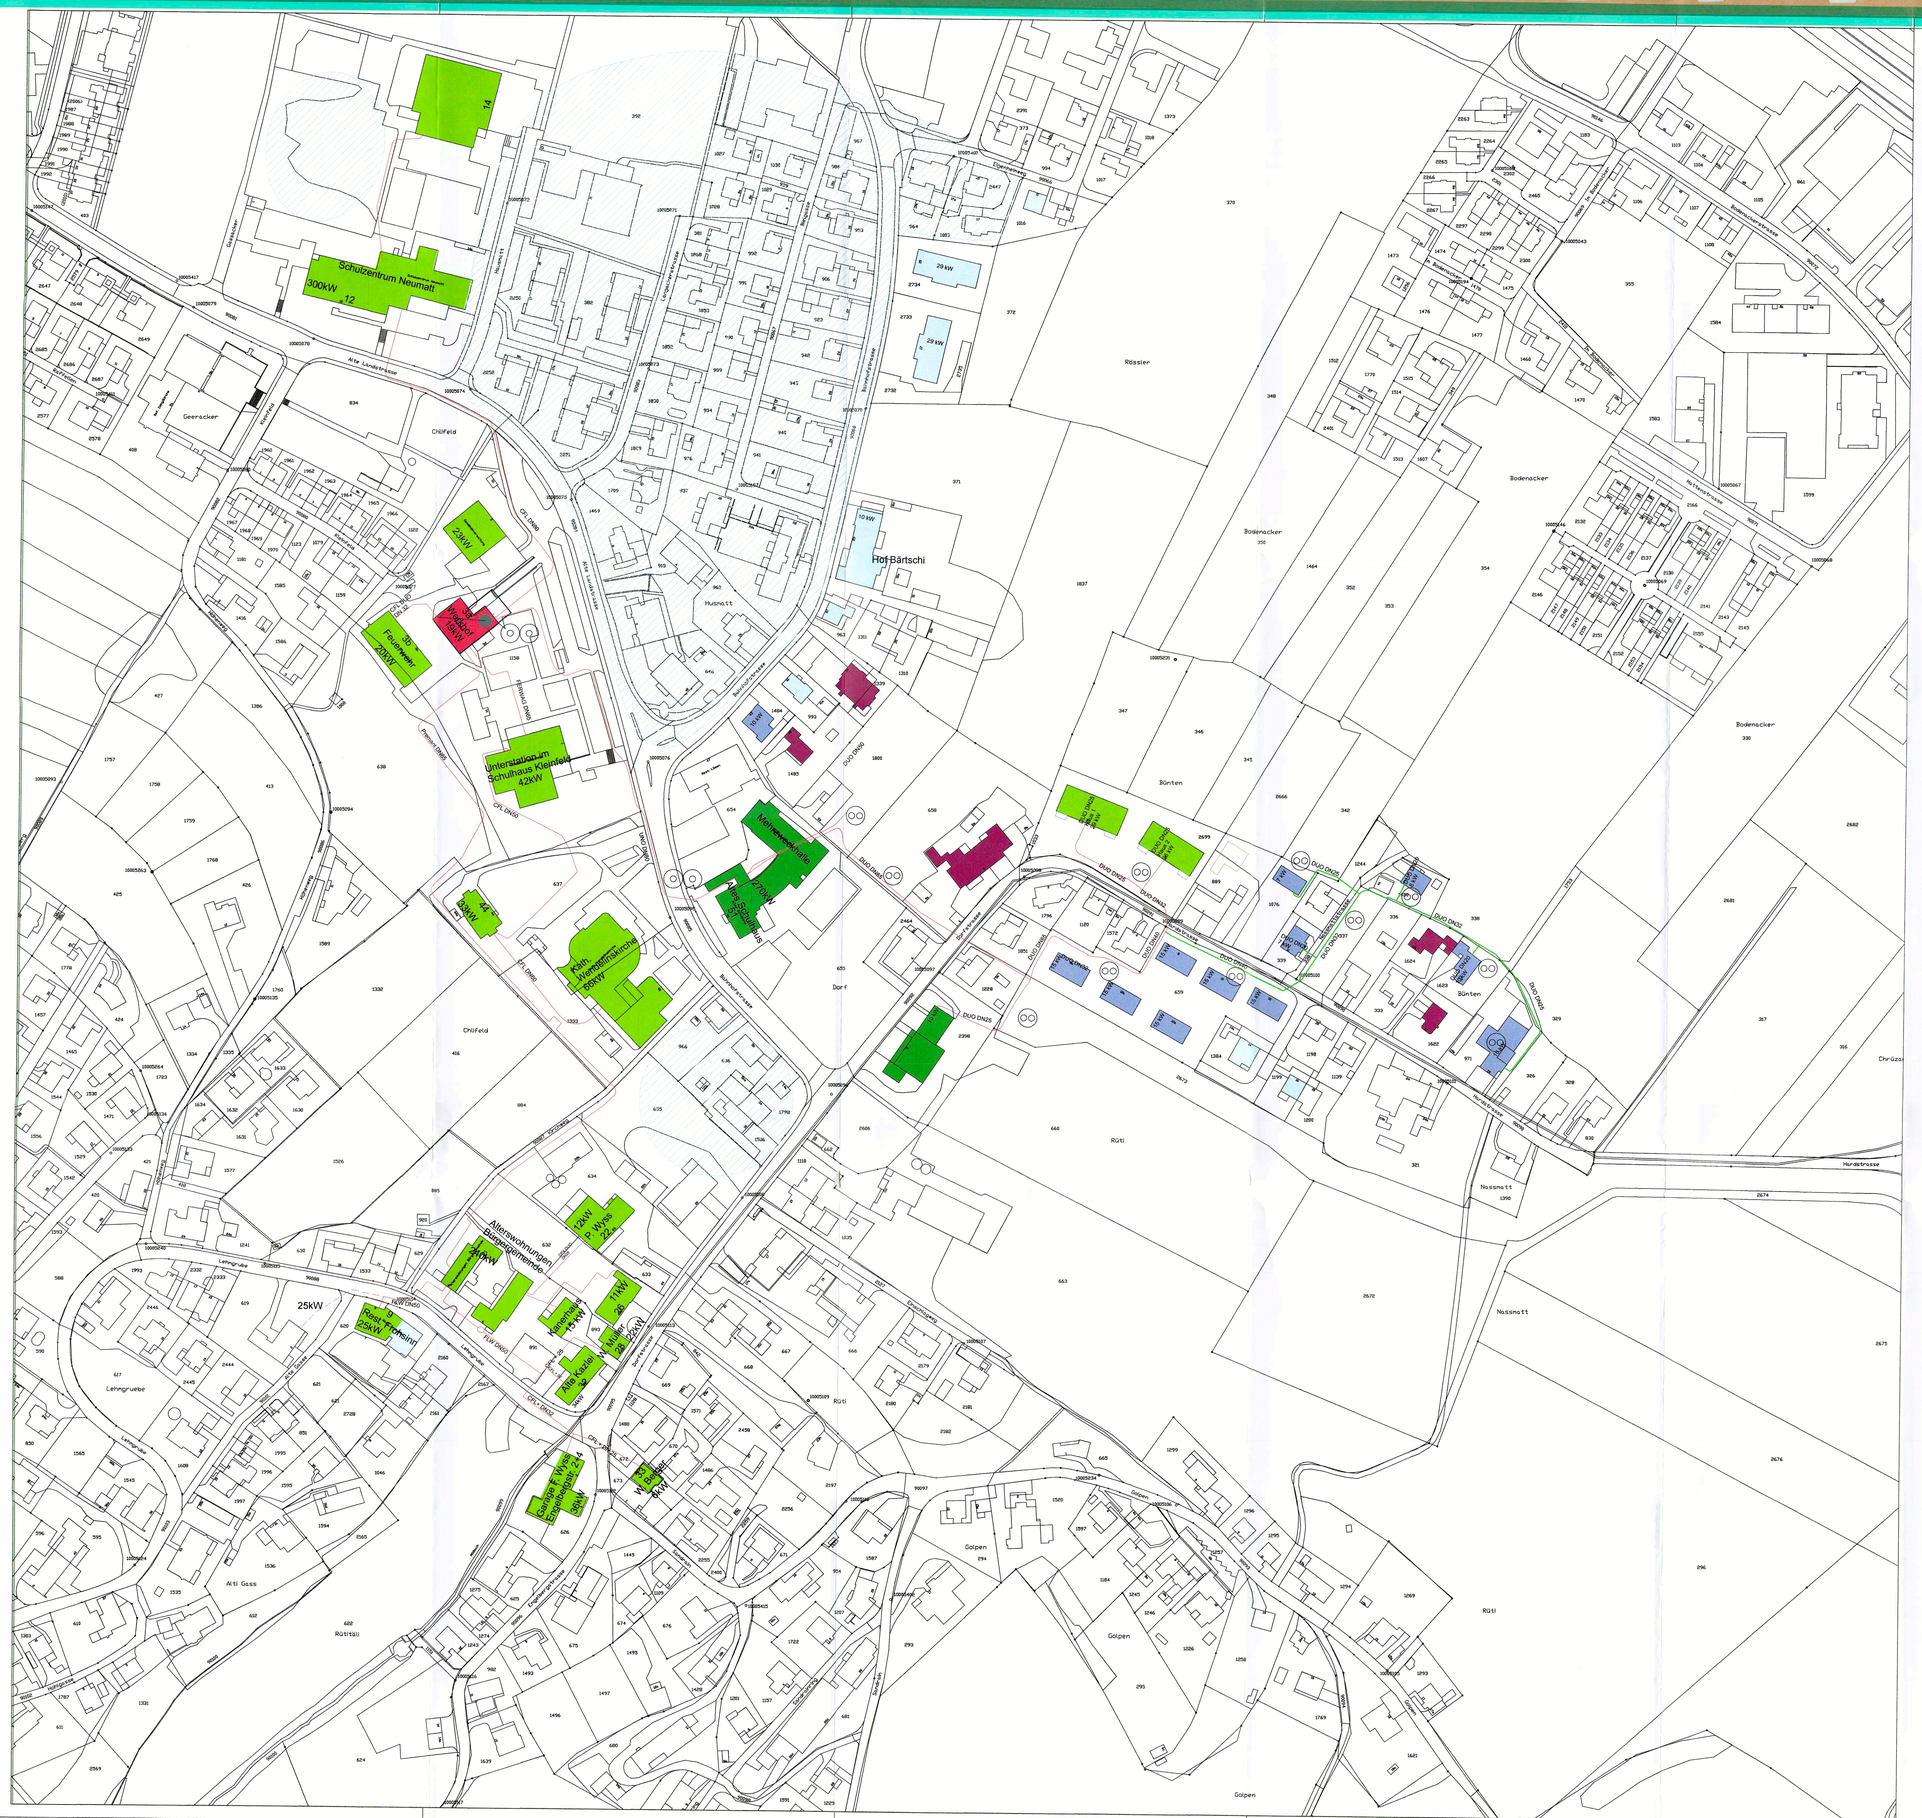

Grabenprofil DUO
Masse in cm

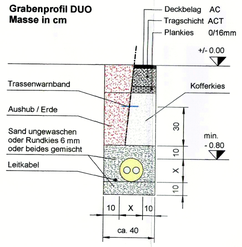

Dimensionen für CALPEX-DUO-Fernwärmeleitungen

Typ	*DN*	*Zoll*	*Innenrohr*	*Aussenrohr (X)*	*Min. Biegeradius*
25 + 25/111 PLUS	20 +20	2 x 3/4"	2 x 25 x 2.3 mm	113 x 2.3 mm	0.75 m
32 + 32/126 PLUS	25 + 25	2 x 1"	2 x 32 x 2.9 mm	128 x 2.7 mm	1.20 m
40 + 40/142 PLUS	32 + 32	2 x 1 1/4"	2 x 40 x 3.7 mm	143 x 2.9 mm	0.85 m
50 + 50/182 PLUS	40 + 40	2 x 1 1/2"	2 x 50 x 4.6 mm	183 x 3.3 mm	1.30 m
63 + 63/202 PLUS	50 + 50	2 x 2"	2 x 63 x 5.8 mm	202 x 3.3 mm	1.40 m

Kanton Solothurn
Gemeinde Dulliken

Genehmigungsinhalt

Fernwärmeleitungen Typ DUO

Orientierender Planinhalt

- Zentrale
- Absagen
- Interessenten mit positiver Interessensbekundung
- Interessenten mit definitiver Anschlussbekundung (Vertrag)
- Erschlossene Liegenschaften mit Wärmebezug
- Erschlossene Liegenschaften mit späterem Wärmebezug
- Gebiete mit Anschlusspotential
- bestehende Fernwärme
- geplante Fernwärme Ausbau 2020
- Fernwärmeleitung Calpex DUO
- Fernwärmeleitung Calpex UNO

Öffentliche Auflage vom: 9. Juli 2020 – 6. August 2020

Vom Gemeinderat der Einwohnergemeinde Dulliken beschlossen

am: 30. Juni 2020

Der Gemeindepräsident: Walter Blaser

Der Gemeindeschreiber: Markus Gerber

Vom Regierungsrat genehmigt mit RRB Nr. 2020/1296 vom 15.09.2020

Publikation im Amtsblatt Nr. 46 vom 30.10.2020

A.F.

Dem vorliegenden Erschliessungsplan kommt gleichzeitig die Bedeutung der Baubewilligung zu (§39 Abs. 4 PBG)

ANLAGE: Wärmeverbund Dulliken

Erschliessungsplan Fernwärme

Gezeichnet	06.02.2019	ahe
Geändert	25.06.2020	abe
Geprüft		
Revidiert		
Planindex		

GUNEP GmbH — Generalunternehmung für nachhaltige Energieprojekte