84/135

KANTON **solothurn**

Bau- und Justizdepartement
Amt für Verkehr und Tiefbau

Genehmigungsinhalt

Gemeinde	Dulliken
Strasse	Niederämterstrasse
Abschnitt / Objekt	Alte Landstrasse - Langmatt
Projekt	Strassensanierung und Umgestaltungsmassnahmen
Projektphase	Bewilligungsverfahren / Auflageprojekt
Inhalt	**Erschliessungsplan 1 : 500** **Teil 2**

Die öffentliche Auflage erfolgte vom 10. Juni 2022 bis 11. Juli 2022

vom Regierungsrat durch heutigen Beschluss Nr. 2022/1144 genehmigt.

Solothurn, 16. August 2022
Staatsschreiber:

Achs-Nr.	5000
Bezugspunkt (BP)	504 + 0 bis 510 + 140
Achs-Nr.	
Bezugspunkt (BP)	
Objekt-Nr. KB	
Projekt-Nr.	3TK.01405

Plan-Nr.		**35385 / 002B**
Format		30 / 126
	Kürzel	Datum
Erstellt	rbi	26.01.2022
Geprüft	WiB	26.01.2022
Freigabe	//	
Revidiert Index B	ome	24.05.2022
Geprüft	WiB	24.05.2022
Freigabe		

Amt für Verkehr und Tiefbau
Rötihof, Werkhofstrasse 65, 4509 Solothurn
Telefon 032 627 26 33
E-Mail avt@bd.so.ch / www.avt.so.ch

KFB AG PFISTER
INGENIEURE und PLANER
HAUPTSITZ JURASTRASSE 19 4600 OLTEN 062 209 32 77 info@kfbag.ch www.kfbag.ch
NIEDERLASSUNG POSTFACH 75 4622 EGERKINGEN
NIEDERLASSUNG KORNWEG 22A 4852 ROTHRIST

Legende

Genehmigungsinhalt

- Fahrbahn Kantonsstrasse
- Fahrbahn Gemeindestrasse
- privater Vorplatz
- Gehweg
- Radstreifen / Radweg
- kombinierter Rad-/ Gehweg
- Grünfläche
- Baumscheibe Typ BAUMFIX, unterflur
- Baulinie Strasse kantonal
- Sichtberme (§ 50 KBV)
- Rand / Abgrenzung Projekt
- Geltungsbereich Erschliessungsplan

Orientierungsinhalt (bestehend)

- Fahrbahn
- privater Vorplatz
- Gehweg
- Grünfläche
- Mauer / Lärmschutzwand
- Ein- / Ausfahrt
- Baulinie Strasse kommunal
- Gestaltungsplan
- Bauzonengrenze
- Best. Parkplätze EWG

Orientierungsinhalt (neu)

- Baum
- Drittprojekt

Dem Plan kommt gleichzeitig die Bedeutung der Baubewilligung gemäss § 39 Abs. 4 PBG zu.

Signalisation und Markierung sind nicht Gegenstand der Planauflage und werden nur zur besseren Übersichtlichkeit dargestellt.

Änderungen

Rev.	Datum	Beschreibung
A	10.03.22	Änderungen gemäss AVT
B	24.05.22	Änderungen gemäss AVT
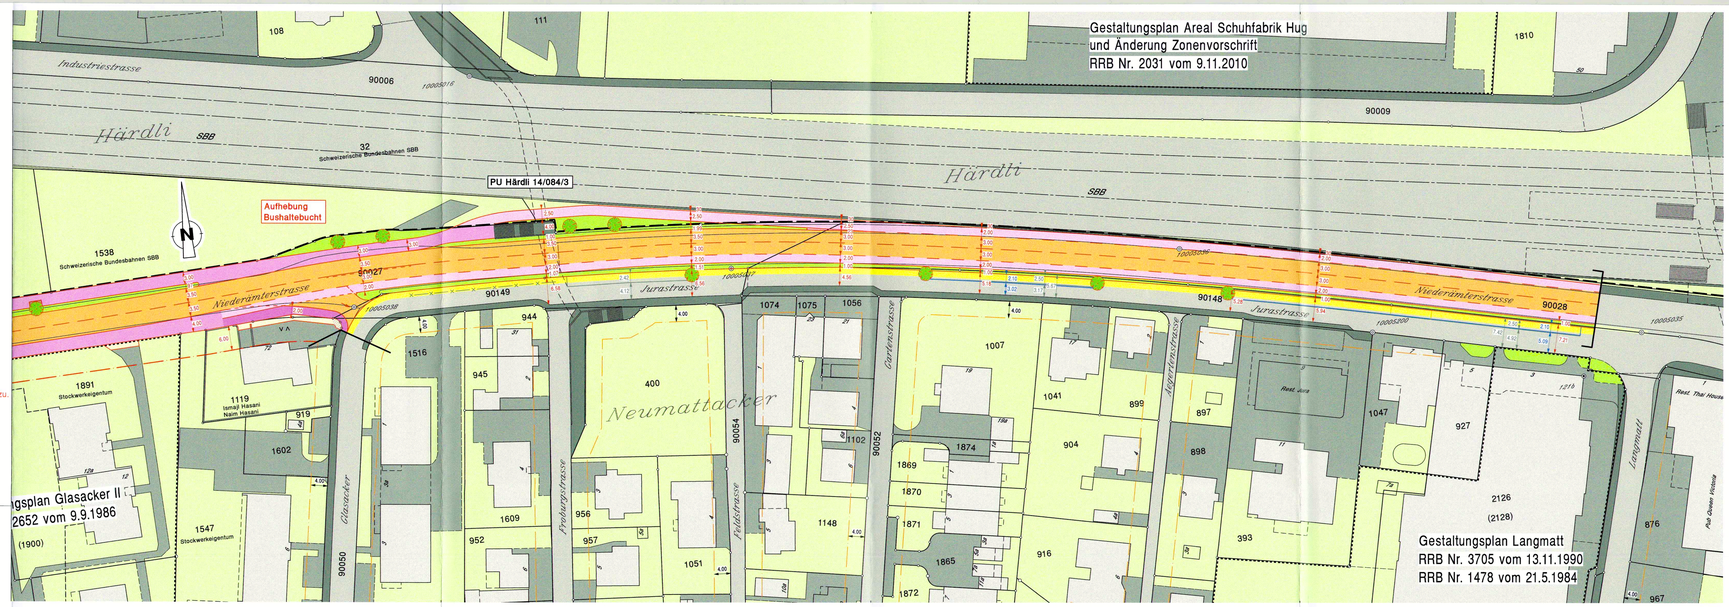
Pläne: 18.06.2022 Dok.-Pfad: K:\Projekte\Tb\Dulliken\35385\Proj\BP_B_SII 500.2d