Bau- und Justizdepartement
Amt für Verkehr und Tiefbau

KANTON solothurn

84/176

Genehmigungsinhalt

| | |
|---|---|
| Gemeinde | Dulliken |
| Strasse | Niederämterstrasse |
| Abschnitt / Objekt | Alte Landstrasse - Langmatt |
| Projekt | Strassensanierung und Umgestaltungsmassnahmen |
| Projektphase | Bewilligungsverfahren / Auflageprojekt |
| Inhalt | **Situationsplan 1 : 200**<br>**Teil 1** |

Die öffentliche Auflage erfolgte vom 10. Juni 2022 bis 11. Juli 2022

vom Regierungsrat durch heutigen Beschluss Nr. 2022/1144 genehmigt.

Solothurn, 16. August 2022
Staatsschreiber:

| | | |
|---|---|---|
| Achs-Nr | 5000 | |
| Bezugspunkt (BP) | SO4 + 0 bis 510 + 140 | |
| Achs-Nr | | |
| Bezugspunkt (BP) | | |
| Objekt-Nr. KSI | | |
| Projekt-Nr. | STK 01405 | |

| Plan-Nr. | | 35385 / 00/38 |
|---|---|---|
| Format | | 36 / 168 |
| | Kürzel | Datum |
| Erstellt | rtr | 26.01.2022 |
| Geprüft | WB | 26.01.2022 |
| Freigabe | | |
| Revidiert Index B | ome | 24.05.2022 |
| Geprüft | WB | 24.05.2022 |
| Freigabe | | |

**Amt für Verkehr und Tiefbau**
Rötzhof, Werkhofstrasse 65, 4509 Solothurn
Telefon 032 627 26 32
E-Mail avt@bd.so.ch / www.avt.so.ch

KFB PFISTER INGENIEURE AG PLANER
HAUPTSITZ
Bahnhofstrasse 19
4600 OLTEN
MEDIELAAN 62
A1800 VILVOORDE
BE 26 22 21
T 062 205 90 90
www.kfag.ch
MEDIELAAN 62
A1800 VILVOORDE
BE 26 22 21
T 062 205 90 90
www.kfag.ch

## Legende

### Genehmigungsinhalt

- Fahrbahn Kantonsstrasse
- Fahrbahn Gemeindestrasse
- privater Vorplatz
- Gehweg
- kombinierter Rad-/ Gehweg
- Verkehrsinsel
- Grünfläche
- Pflästerung
- WAR WAS — Baum fällen / Strauch, Gebüsch entfernen
- Strassenentwässerung
- Gefälle Vorplatz
- Rand / Abgrenzung Projekt
- Geltungsbereich

Fahrbahn Kantonsstrasse
Deckschicht SDA 4-12, PmB 45/80-65 E

Gehweg Kantonsstrasse
Deckschicht AC 8 N, B 70/100

Dem Plan kommt gleichzeitig die Bedeutung der Baubewilligung gemäss § 39 Abs. 4 PBG zu.

Signalisation und Markierung sind nicht Gegenstand der Planauflage und werden nur zur besseren Übersichtlichkeit dargestellt.

### Änderungen

| Rev. | Datum | Beschreibung |
|---|---|---|
| A | 10.03.22 | Änderungen gemäss AVT |
| B | 24.05.22 | Änderungen gemäss AVT |
| | | |
| | | |

Plot: 16.06.2022 Dat.-Pfad: K:\Projekte\35385\Plot\[BP_SI 200.2d

### Grundlagen

| Kürzelspalte | Datum | Umgang |
|---|---|---|
| Grundbuchplan | 15.10.21 | LV95 AV vom 14.10.2021 / lerch.weber.ch |

### Genehmigungsinhalt Abschlüsse

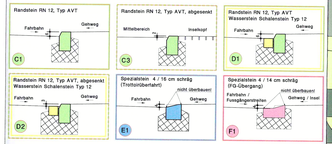


### Orientierungsinhalt (neu)

Fahrbahn Kantonsstrasse

| | | |
|---|---|---|
| Deckschicht | 25 mm | Materialisierung siehe Genehmigungsinhalt |
| Binderschicht | 65 mm | AC B 16 S, PmB 45/80-50 C |
| Tragschicht | 80 mm | AC T 22 N, B 50/70 |
| Planie | 50 mm | Ungebundenes Gemisch 0/16, nicht normiert, recyklierte Gesteinsdmongen |
| Fundation | 500 mm | Ungebundenes Gemisch 0/45, nach SN 670 119-Na, Kiesgemisch |

Kombinierter Rad-/ Gehweg

| | | |
|---|---|---|
| Deckschicht | 25 mm | Materialisierung siehe Genehmigungsinhalt |
| Tragschicht | 55 mm | AC T 16 N, B70/100 |
| Planie | 50 mm | Ungebundenes Gemisch 0/16, nicht normiert, recyklierte Gesteinsdmongen |
| Fundation | 400 mm | Ungebundenes Gemisch 0/45, nach SN 670 119-Na, Kiesgemisch |

Fahrbahn Gemeindestrasse

| | | |
|---|---|---|
| Deckschicht | 35 mm | AC 11 N, B 50/70 |
| Tragschicht | 55 mm | AC T 22 N, B 50/70 |
| Planie | 50 mm | Ungebundenes Gemisch 0/16, nicht normiert, recyklierte Gesteinsdmongen |
| Fundation | 400 mm | Ungebundenes Gemisch 0/45, nach SN 670 119-Na, Kiesgemisch |

### Orientierungsinhalt (bestehend)
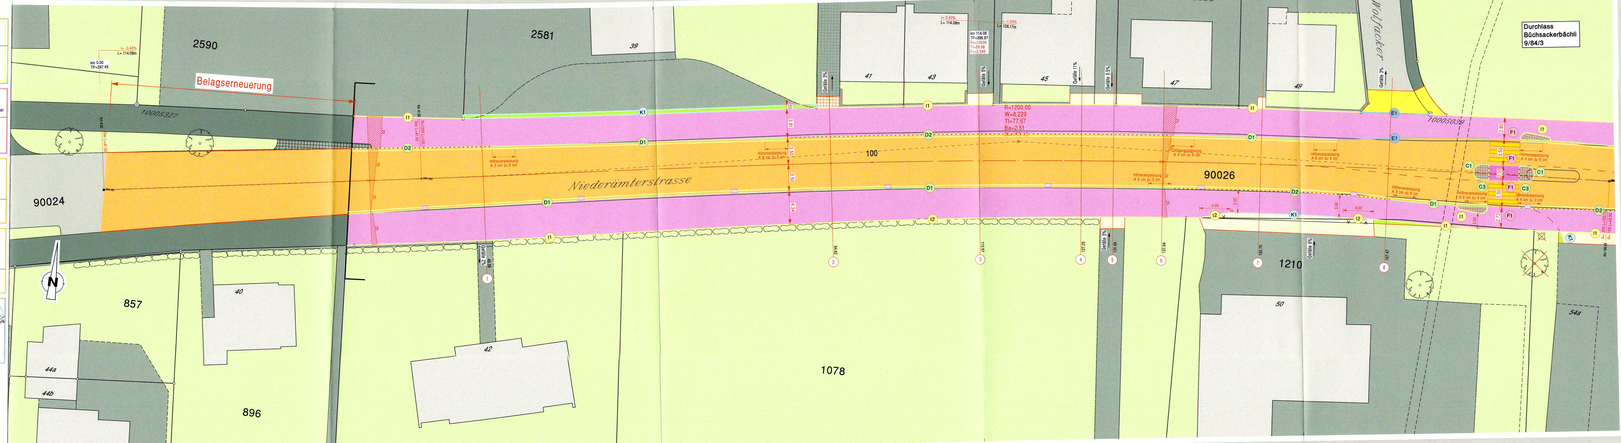
- Fahrbahn
- privater Vorplatz
- Gehweg
- Grünfläche
- Baum / Strauch, Gebüsch
- Mauer / Lärmschutzwand
- Strassenentwässerung
- Gefälle Vorplatz