KANTON solothurn

Genehmigungsinhalt

Bau- und Justizdepartement
Amt für Verkehr und Tiefbau

Gemeinde	Dulliken
Strasse	Niederämterstrasse
Abschnitt / Objekt	Alte Landstrasse - Langmatt
Projekt	Strassensanierung und Umgestaltungsmassnahmen
Projektphase	Bewilligungsverfahren / Auflageprojekt
Inhalt	**Situationsplan 1 : 200** **Teil 3**

Die öffentliche Auflage erfolgte vom 10. Juni 2022 bis 11. Juli 2022

vom Regierungsrat durch heutigen Beschluss Nr. 2022/1144 genehmigt.

Solothurn, 16. August 2022
Staatsschreiber:

		Plan-Nr.	35385 / 0058
		Format	30 / 188
			Kürzel / Datum
Achs-Nr	9000	Erstellt	rbi / 26.01.2022
Bezugspunkt (BP)	504 + 0 bis 510 + 140	Geprüft	WB / 26.01.2022
Achs-Nr		Freigabe	
Bezugspunkt (BP)		Revidiert Index B	cme / 24.05.2022
Objekt-Nr. KB		Geprüft	WB / 24.05.2022
Projekt-Nr.	37K.01405	Freigabe	

Amt für Verkehr und Tiefbau
Büttenhof, Werkhofstrasse 65, 4509 Solothurn
Telefon 032 627 26 33
E-Mail avt@bd.so.ch / www.avt.so.ch

KFB AG PFISTER INGENIEURE UND PLANER
HAUPTSITZ: JURASTRASSE 19, 4600 OLTEN — 062 296 22 77, info@kfb-ag.ch, www.kfb-ag.ch
NIEDERLASSUNG: ALTE LANDSTRASSE 4622 EGERKINGEN
NIEDERLASSUNG: ZURLAUBENSTR. 4622 REITHEIM

Legende

Genehmigungsinhalt

- Fahrbahn Kantonsstrasse
- Fahrbahn Gemeindestrasse
- privater Vorplatz
- Gehweg
- Radstreifen / Radweg
- kombinierter Rad-/ Gehweg
- Grünfläche
- Baumscheibe Typ BAUMFIX, unterflur
- Ruderalfläche
- Pflästerung
- Rampe
- Baum fällen / Strauch, Gebüsch entfernen
- Strassenentwässerung
- Gefälle Vorplatz
- Rand / Abgrenzung Projekt
- Geltungsbereich

Fahrbahn Kantonsstrasse
Deckschicht SDA 4-12, PmB 45/80-65 E

Gehweg Kantonsstrasse
Deckschicht AC 8 N, B 70/100

Dem Plan kommt gleichzeitig die Bedeutung der Baubewilligung gemäss § 39 Abs. 4 PBG zu.

Signalisation und Markierung sind nicht Gegenstand der Planauflage und werden nur zur besseren Übersichtlichkeit dargestellt.

Änderungen		
Rev.	Datum	Beschreibung
A	13.05.22	Änderungen gemäss AVT
B	24.05.22	Änderungen gemäss AVT

rbi 18.08.2022 bw / rbi K:\Projekte\70-Dulliken\35385\Pln\SP_B_S0 200.2d

Grundlagen		
Katasterplan	Datum	Umgrenzung
Grundbuchplan	15.10.21	LV95 AV vom 14.10.2021 / terrin-weibel.ch

Genehmigungsinhalt Abschlüsse

Schalenstein Typ 12 A — Fahrbahn, Grünfläche — A4
Randstein RN 12, Typ AVT Wassersteln Schalenstein Typ 12 — Fahrbahn, Gehweg — D1
Randstein RN 12, Typ AVT, abgesenkt Wassersteln Schalenstein Typ 12 — Fahrbahn, Gehweg — D2
Schalenstein Typ 12 — Gehweg, Vorplatz — I1
Schalenstein Typ 12 — Gehweg, Vorplatz / Wiese — I2
Stelzplatte SN 8 — Fahrbahn — K1

Orientierungsinhalt (neu)

Baum / Strauch, Gebüsch

Fahrbahn Kantonsstrasse

Deckschicht	25 mm	Materialisierung siehe Genehmigungsinhalt
Binderschicht	65 mm	AC B 16 B, PmB 45/80-50 C
Tragschicht	80 mm	AC T 22 N, B 50/70
Planie	50 mm	Ungebundenes Gemisch 0/16, nicht normiert, recyklierte Gesteinskörnungen
Fundation	500 mm	Ungebundenes Gemisch 0/45, nach SN 670 119-NA, Kiesgemisch

Kombinierter Rad-/ Gehweg

Deckschicht	25 mm	Materialisierung siehe Genehmigungsinhalt
Tragschicht	55 mm	AC T 16 N, B70/100
Planie	50 mm	Ungebundenes Gemisch 0/16, nicht normiert, recyklierte Gesteinskörnungen
Fundation	400 mm	Ungebundenes Gemisch 0/45, nach SN 670 119-NA, Kiesgemisch

Fahrbahn Gemeindestrasse

Deckschicht	35 mm	AC 11 N, B 50/70
Tragschicht	55 mm	AC T 22 N, B 50/70
Planie	50 mm	Ungebundenes Gemisch 0/16, nicht normiert, recyklierte Gesteinskörnungen
Fundation	400 mm	Ungebundenes Gemisch 0/45, nach SN 670 119-NA, Kiesgemisch

Orientierungsinhalt (bestehend)
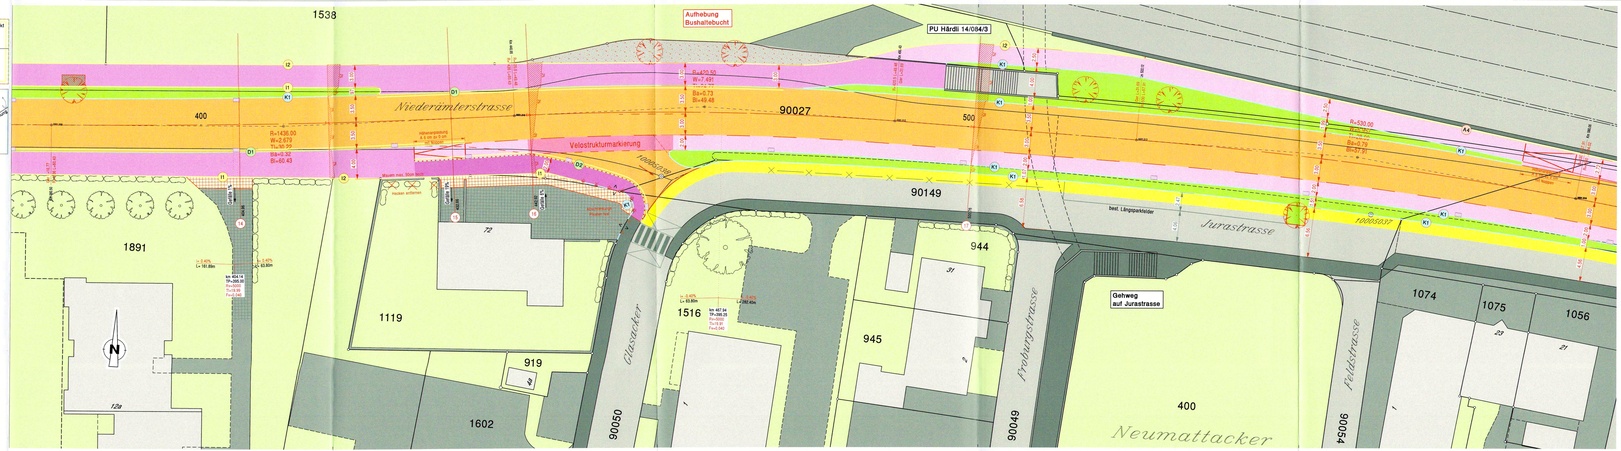
- Fahrbahn
- privater Vorplatz
- Gehweg
- Grünfläche
- Baum / Strauch, Gebüsch
- Mauer / Lärmschutzwand
- Strassenentwässerung
- Gefälle Vorplatz