84/173

DER KANTON **solothurn**

Genehmigungsinhalt

Bau- und Justizdepartement
Amt für Verkehr und Tiefbau

Gemeinde	Dulliken
Strasse	Niederämterstrasse
Abschnitt / Objekt	Alte Landstrasse - Langmatt
Projekt	Strassensanierung und Umgestaltungsmassnahmen
Projektphase	Bewilligungsverfahren / Auflageprojekt
Inhalt	**Situationsplan 1 : 200** **Teil 4**

Die öffentliche Auflage erfolgte vom 10. Juni 2022 bis 11. Juli 2022

vom Regierungsrat durch heutigen Beschluss Nr. 2022/1144 genehmigt.

Solothurn, 16. August 2022
Staatsschreiber:

Plan-Nr.		35380 / 5900	
Format		92 / 189	
	Kürzel	Datum	
Erstellt	rfk	26.01.2022	
Geprüft	WB	26.01.2022	
Freigabe	/	/	
Revidiert Index B			
	sme	24.05.2022	
Geprüft	WB	24.05.2022	
Freigabe			

Achs-Nr. 5900
Bezugspunkt (BP) 504 + 0 bis 510 + 140
Achs-Nr.
Bezugspunkt (BP)
Objekt-Nr. KB
Projekt-Nr. 37K.01463

Amt für Verkehr und Tiefbau
Rötihof, Werkhofstrasse 65, 4500 Solothurn
Telefon: 032 627 26 33
E-Mail: av@bd.so.ch / www.avt.so.ch

KFB PFISTER
INGENIEURE und PLANER
HAUPTSITZ
JURASTRASSE 10
4653 OBERGÖSGEN
062 295 22 11
info@kfb.ch
www.kfb.ch
NIEDERLASSUNG
ROTENPLATZ 15
4622 COLDRAUCHEN
NIEDERLASSUNG
HORNWEG 22A
4502 SOLOTHURN

Legende

Genehmigungsinhalt

- Fahrbahn Kantonsstrasse
- Fahrbahn Gemeindestrasse
- kombinierter Rad-/ Gehweg
- Grünfläche
- Rampe
- Baum fällen / Strauch, Gebüsch entfernen
- Strassenentwässerung
- Rand / Abgrenzung Projekt
- Geltungsbereich

Fahrbahn Kantonsstrasse
Deckschicht SDA 4/12, PmB 45/80-65 E

Gehweg Kantonsstrasse
Deckschicht AC 8 N, B 70/100

Dem Plan kommt gleichzeitig die Bedeutung der Baubewilligung gemäss § 39 Abs. 4 PBG zu

Signalisation und Markierung sind nicht Gegenstand der Planauflage und werden nur zur besseren Übersichtlichkeit dargestellt.

Änderungen

Rev.:	Datum:	Bezeichnung:
4	19.05.22	Änderungen gemäss AVT
3	24.05.22	Änderungen gemäss AVT

Kürzel: rfk 19.05.2022 Dat./Kurz: K:\Projekte\37k\Dulliken\35380\Plan\BP_B_S4 255.34

Grundlagen

Katasterplan:	Datum	Umgang
Grundbuchplan	15.10.21	LVM, AK vom 14.10.2021 / lerch-weber.ch

Genehmigungsinhalt Abschlüsse

Schalenstein Typ 12 A
Fahrbahn Grünfläche
A4

Randstein RN 12, Typ AVT
Wasserstein Schalenstein Typ 12
Fahrbahn Gehweg
D1

Stellplatte SN 8
Fahrbahn
K1

Orientierungsinhalt (neu)

- Baum / Strauch, Gebüsch
- Drittprojekt

Fahrbahn Kantonsstrasse
Deckschicht 25 mm Materialisierung siehe Genehmigungsinhalt
Binderschicht 65 mm AC B 16 S, PmB 45/80-50 C
Tragschicht 80 mm AC T 22 N, B 50/70
Planie 50 mm Ungebundenes Gemisch 0/16, nicht normiert, recyklierte Gesteinskörnungen
Fundation 500 mm Ungebundenes Gemisch 0/45, nach SN 670 119-NA, Kiesgemisch

Kombinierter Rad-/ Gehweg
Deckschicht 25 mm Materialisierung siehe Genehmigungsinhalt
Tragschicht 55 mm AC T 16 N, B70/100
Planie 50 mm Ungebundenes Gemisch 0/16, nicht normiert, recyklierte Gesteinskörnungen
Fundation 400 mm Ungebundenes Gemisch 0/45, nach SN 670 119-NA, Kiesgemisch

Fahrbahn Gemeindestrasse
Binderschicht 35 mm AC 11 N, B 50/70
Tragschicht 55 mm AC T 22 N, B 50/70
Planie 50 mm Ungebundenes Gemisch 0/16, nicht normiert, recyklierte Gesteinskörnungen
Fundation 400 mm Ungebundenes Gemisch 0/45, nach SN 670 119-NA, Kiesgemisch

Orientierungsinhalt (bestehend)
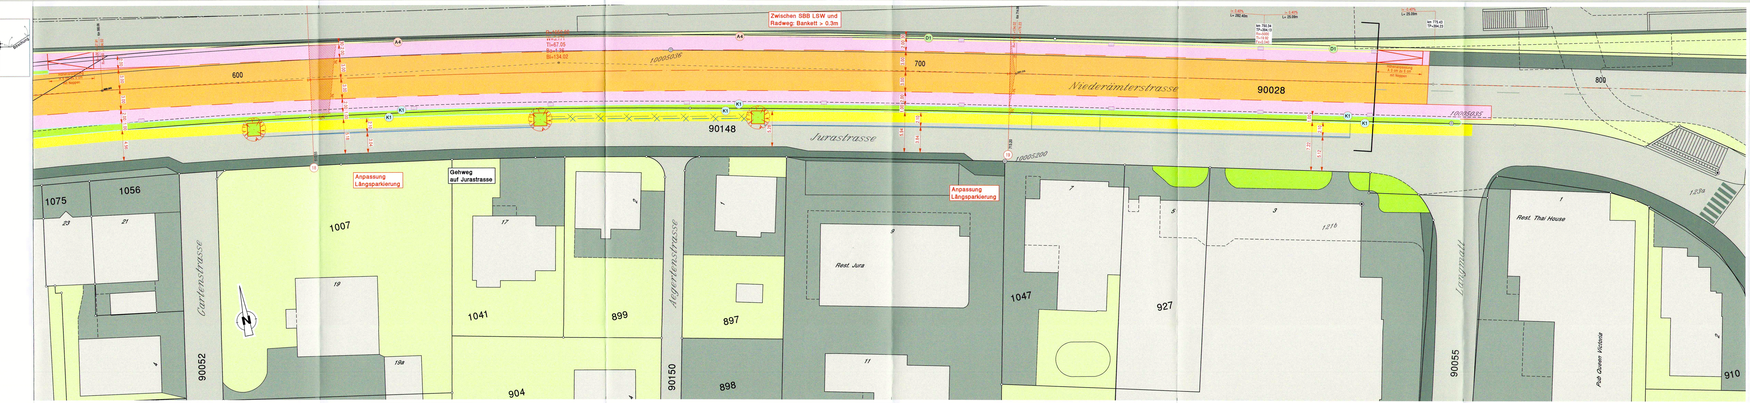
- Fahrbahn
- privater Vorplatz
- Gehweg
- Grünfläche
- Baum / Strauch, Gebüsch
- Mauer / Lärmschutzwand
- Strassenentwässerung