


84/141

Bau- und Justizdepartement
Amt für Verkehr und Tiefbau

IIIIII KANTON **solothur**n

Genehmigungsinhalt

Gemeinde Dulliken
Strasse Niederämterstrasse
Abschnitt / Objekt Alte Landstrasse - Langmatt
Projekt Strassensanierung und Umgestaltungsmassnahmen
Projektphase Bewilligungsverfahren / Auflagerprojekt
Inhalt Querprofile 1 : 100

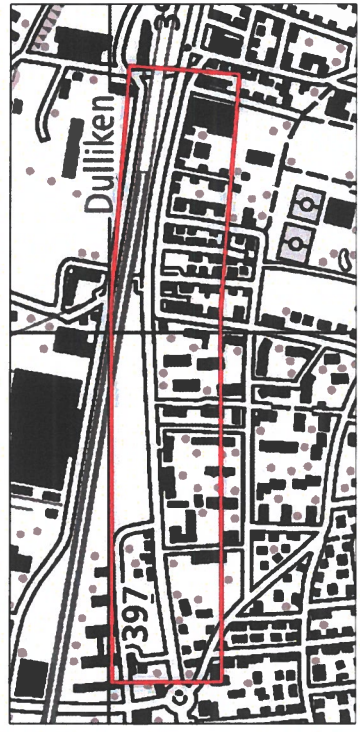

Die öffentliche Auflage erfolgte
vom 10. Juni 2022 bis 11. Juli 2022
vom Regierungsrat durch heutigen
Beschluss Nr. 2022/1144 genehmigt.
Solothurn, 16. August 2022
Staatsschreiber:

[Signature]

Plan-Nr. 35385 / 008B

Format		8x A4	
	Kürzel	Datum	
Erstellt	rbi	26.01.2022	
Geprüft	WB	26.01.2022	
Freigabe			
Revidiert Index B		cme	24.05.2022
Geprüft	WB		24.05.2022
Freigabe			

Achs-Nr.	5000
Bezugspunkt (BP)	504 + 0 bis 510 + 140
Achs-Nr.	-
Bezugspunkt (BP)	-
Objekt-Nr. KB	-
Projekt-Nr.	3TK.01405

Amt für Verkehr und Tiefbau
Röthhof, Werkhofstrasse 65, 4509 Solothurn
Telefon 032 627 26 33
E-Mail avt@bd.so.ch / www.avt.so.ch

KFB AG
PFISTER
INGENIEURE UND PLANER

HAUPTSITZ
JURASTRASSE 19
4600 OLTEN
NIEDERLASSUNG
POSTFACH 75
4622 EGERKINGEN

062 205 22 77
info@kfbag.ch
www.kfbag.ch
NIEDERLASSUNG
KORNWEG 22A
4852 ROTHRIST

Legende

Genehmigungsinhalt

- Projekt
- · - Parzellengrenze, neu
- × - · - × Parzellengrenze, aufheben

Orientierungsinhalt (bestehend)

- Terrain
- · - Parzellengrenze
- ┃ Mauer
- ┃ Lärmschutzwand

Dem Plan kommt gleichzeitig die Bedeutung der Baubewilligung gemäss § 39 Abs. 4 PBG zu.


Änderungen

Rev.	Datum	Beschreibung
A	10.03.22	Änderungen gemäss AVT
A	24.05.22	Änderungen gemäss AVT

Plot: 18.08.2022 Dok.-Pfad: K:\Projekte\Tb\Ulliken\35385\Proj\008_BP_B_QP 100.2d

Querprofil 1


T=397.23 P=397.24
49.38

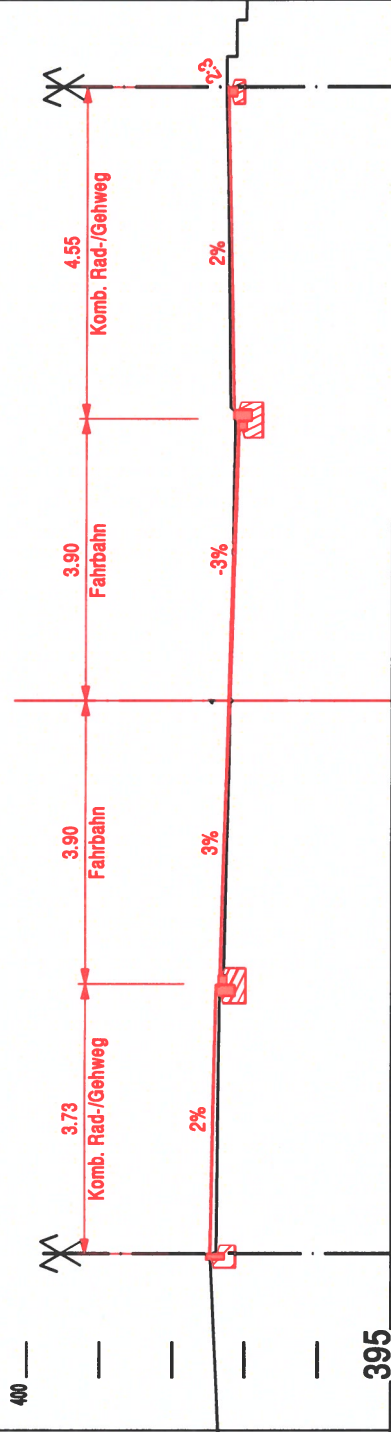

Querprofil 2

$T=397.03$ $P=397.04$


94.62

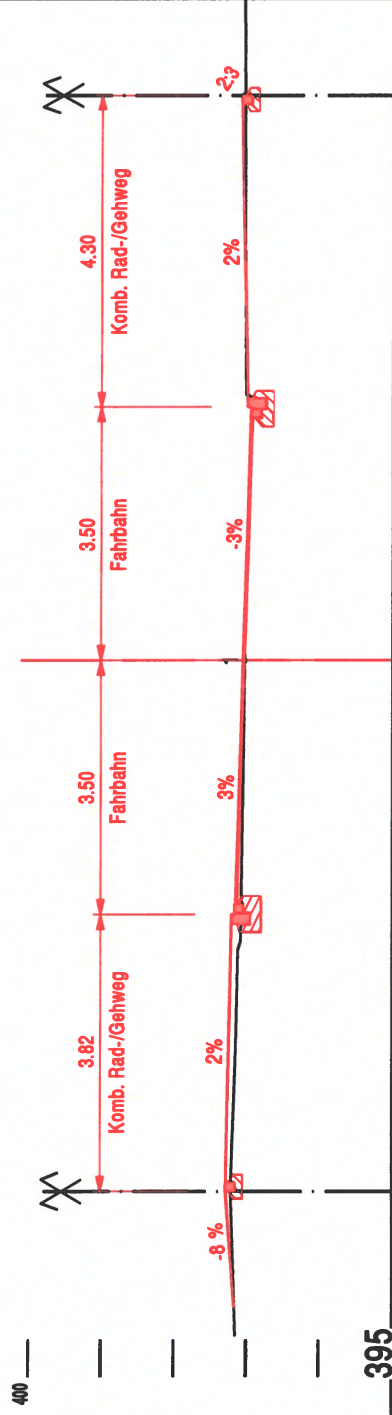

Querprofil 3

$T=398.91$ $P=398.92$


113.97

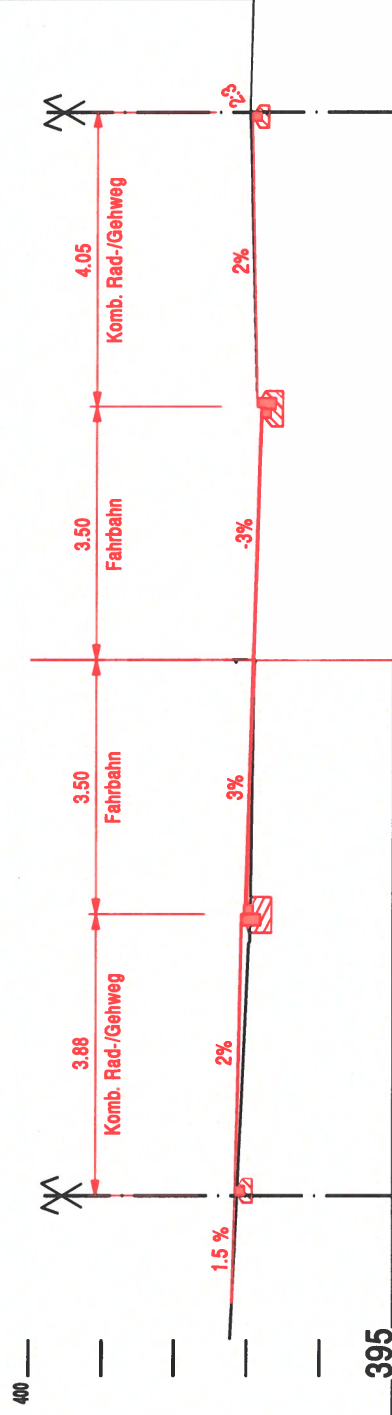

Querprofil 4

$T=398.82$ $P=398.82$


127.25

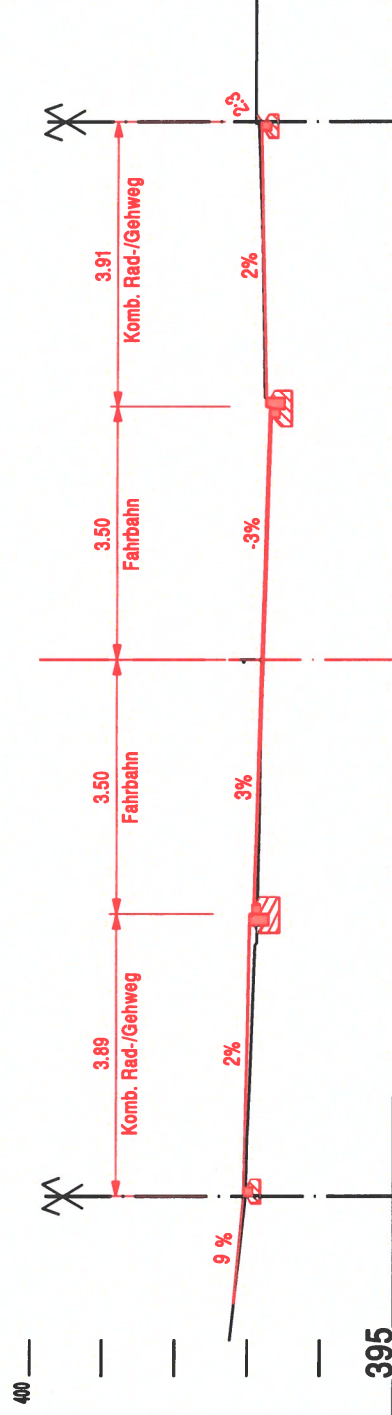

Querprofil 5

$T=396.78$ $P=396.78$


131.45

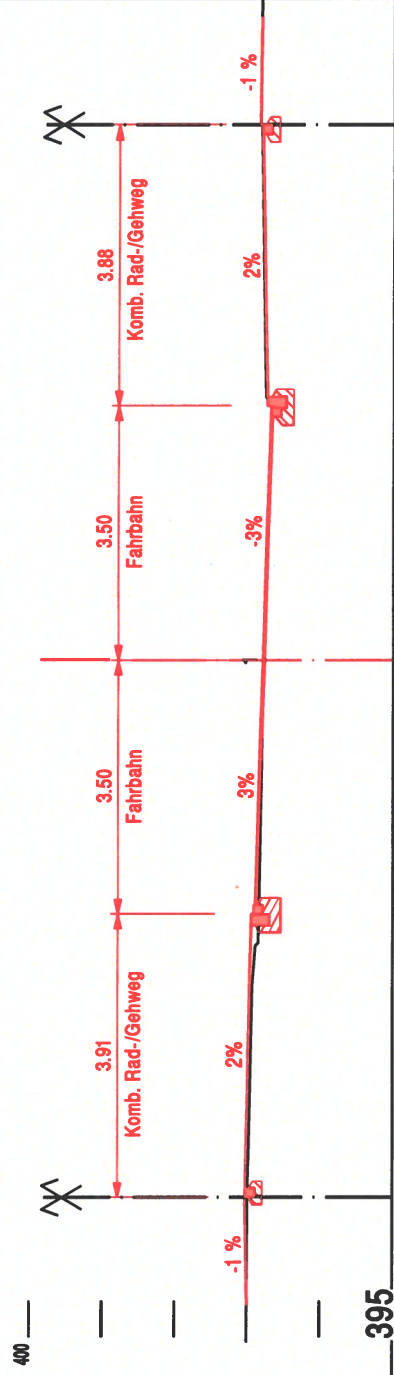

Querprofil 6

$T=396.72$ $P=396.72$


137.94

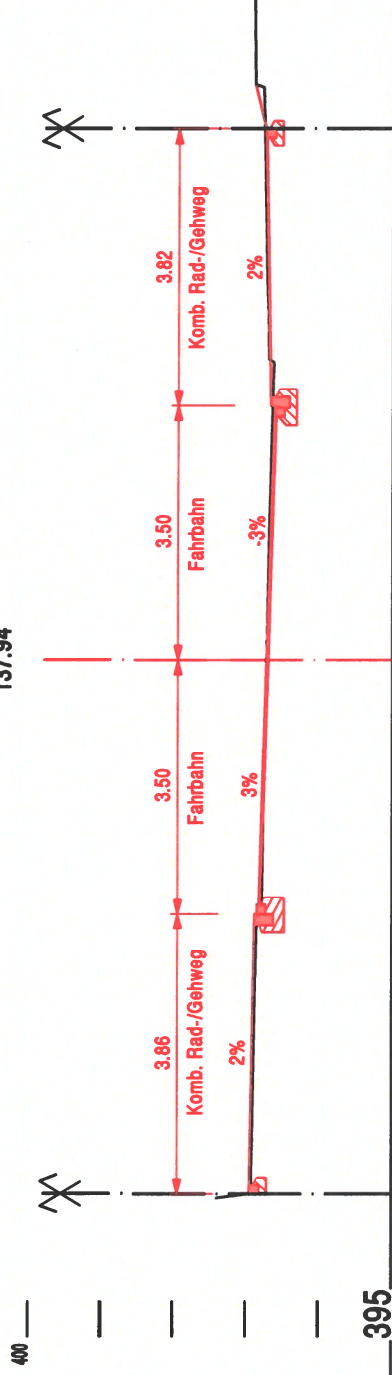

Querprofil 7

$T=396.59$ $P=396.59$


150.70

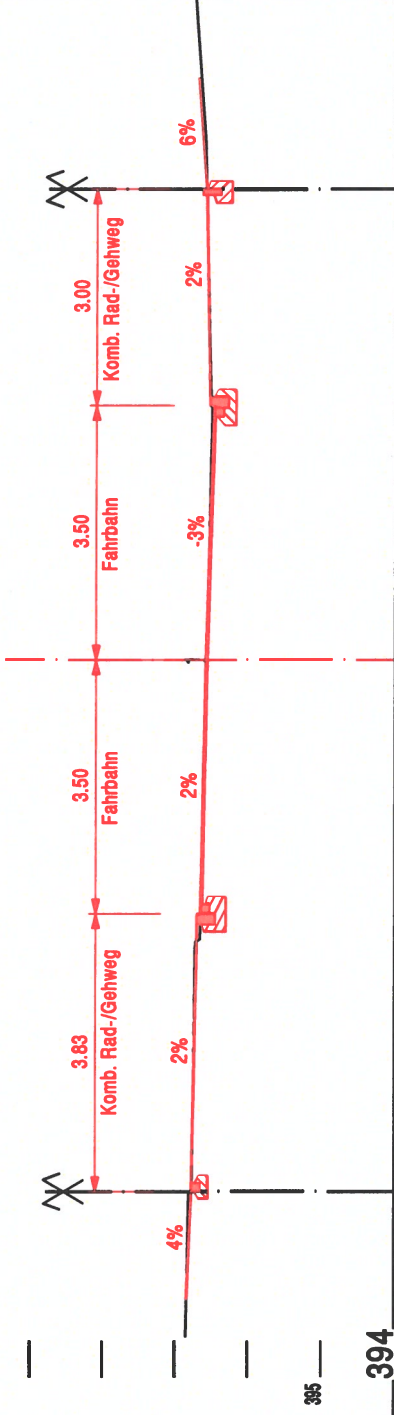

Querprofil 8

T=396.40 P=396.42


167.47

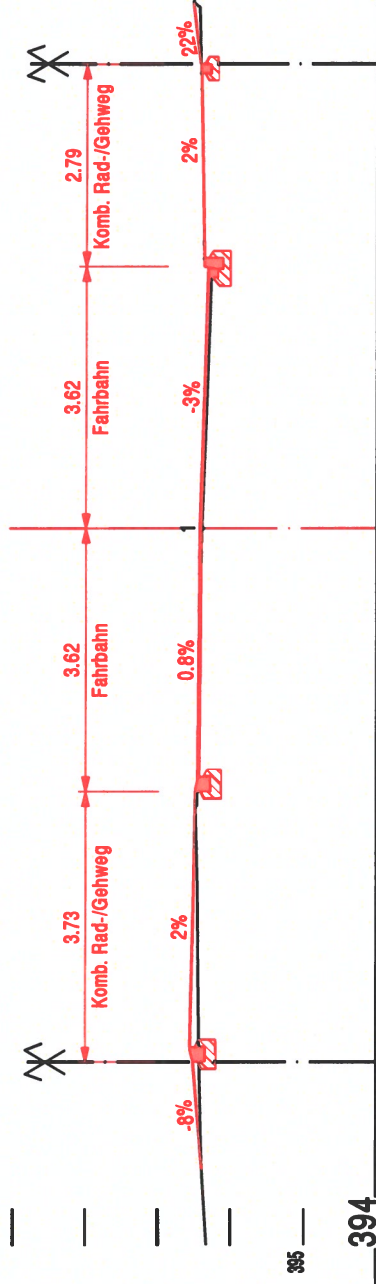

Querprofil 9

T=395.04 P=395.90


218.25

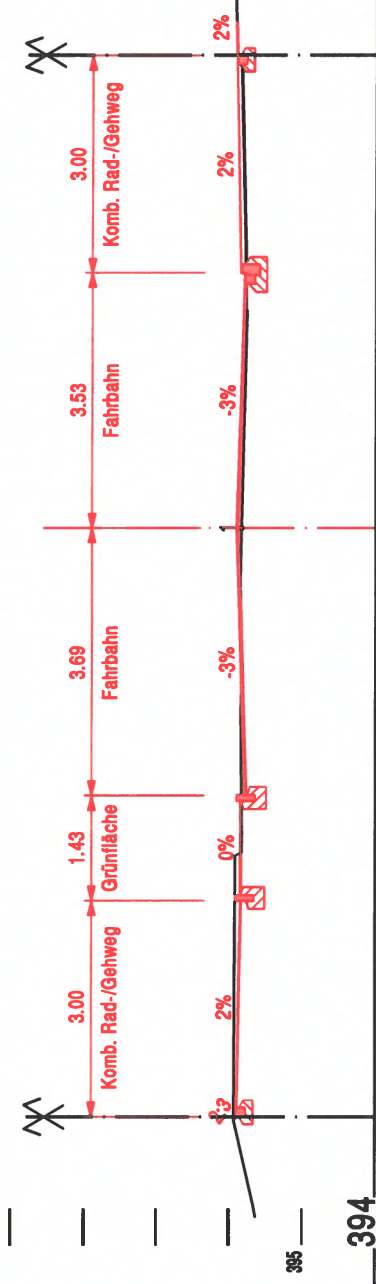

Querprofil 10

T=395.54 P=395.52


274.21

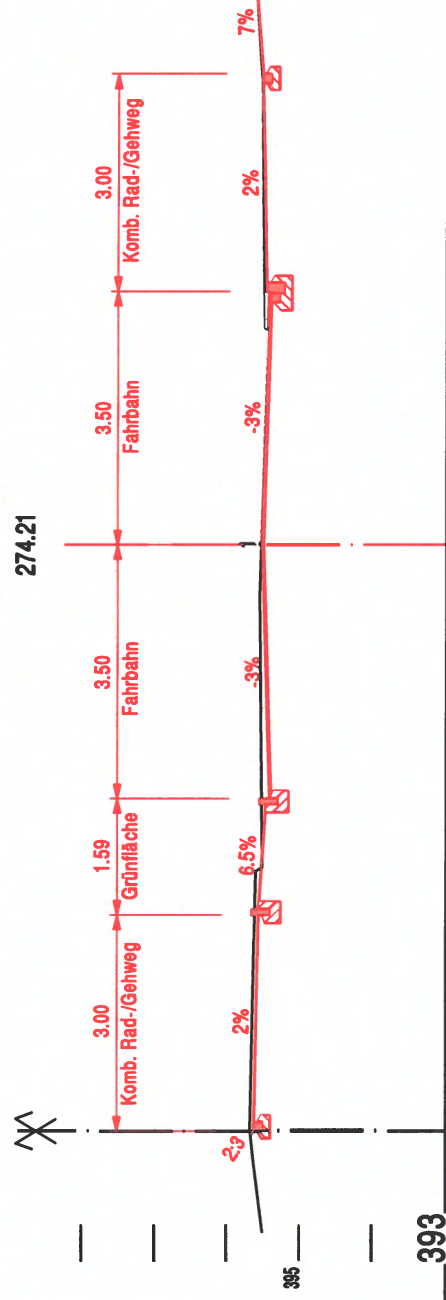

Querprofil 11

T=395.44 P=395.40


304.53

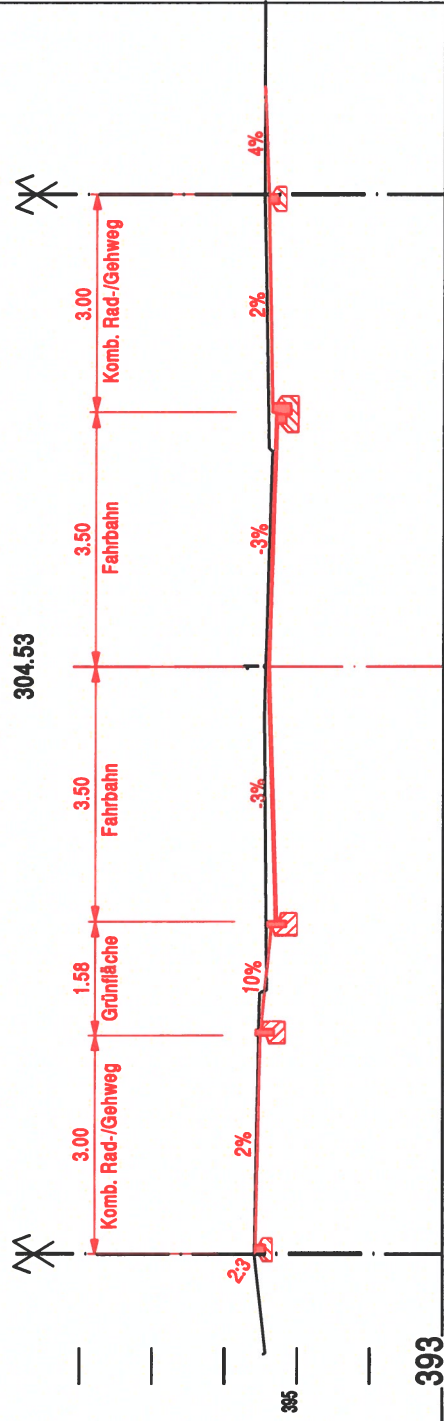

Querprofil 12

T=395.36 P=395.28


335.19

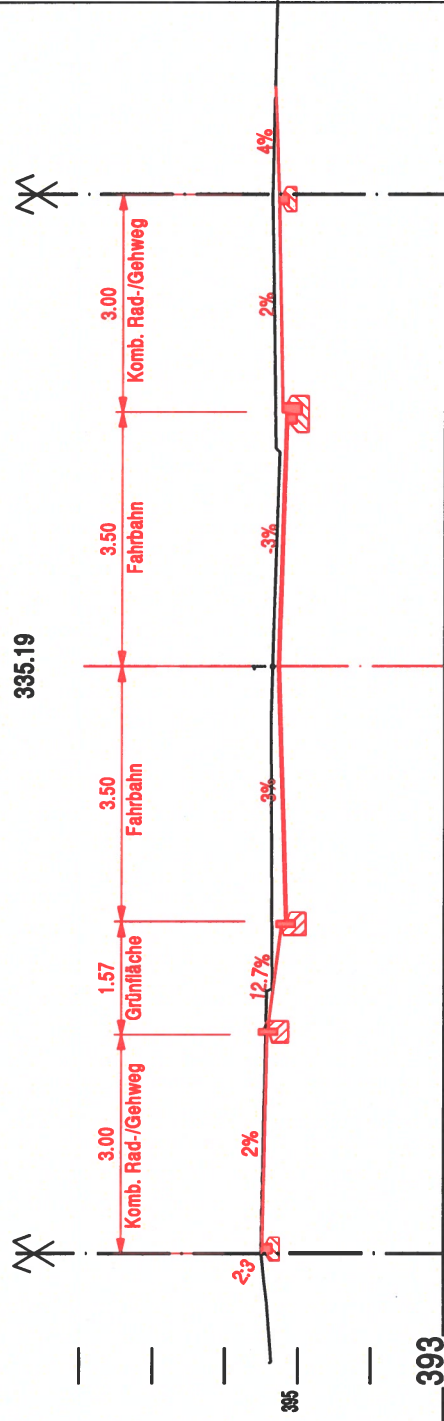

Querprofil 13

T=395.28 P=395.20


355.08

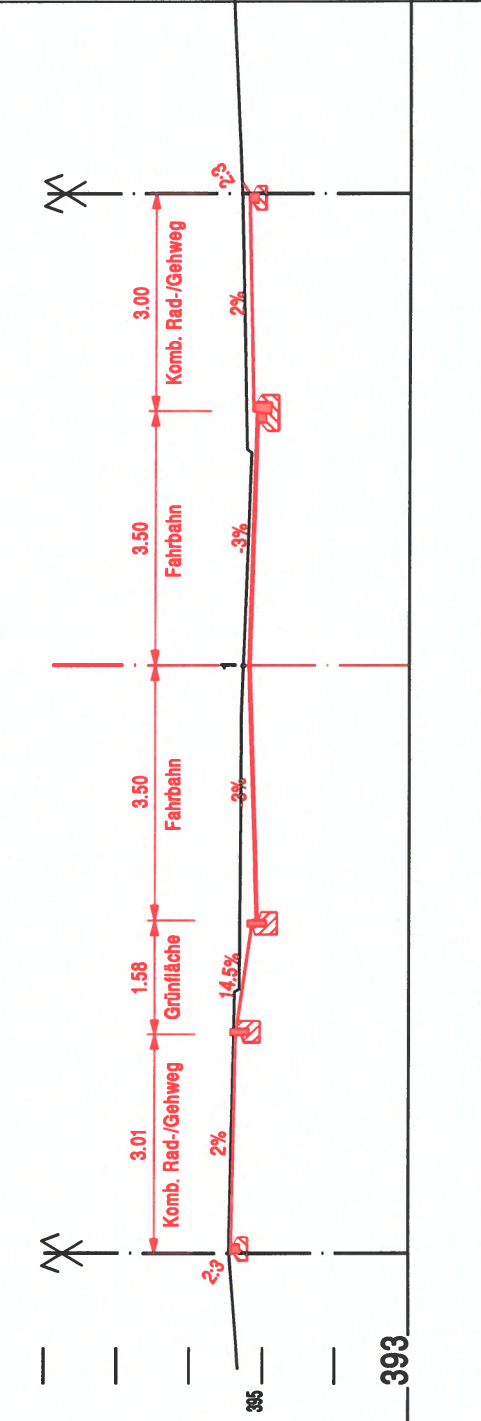

Querprofil 14

T=395.08 P=395.04


404.96

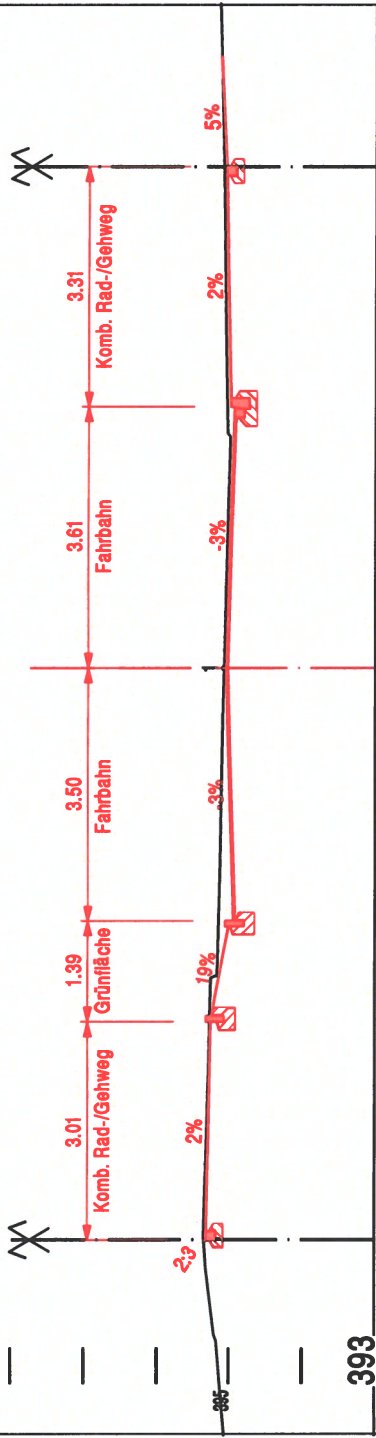

Querprofil 15

T=395.06 P=395.11


432.66

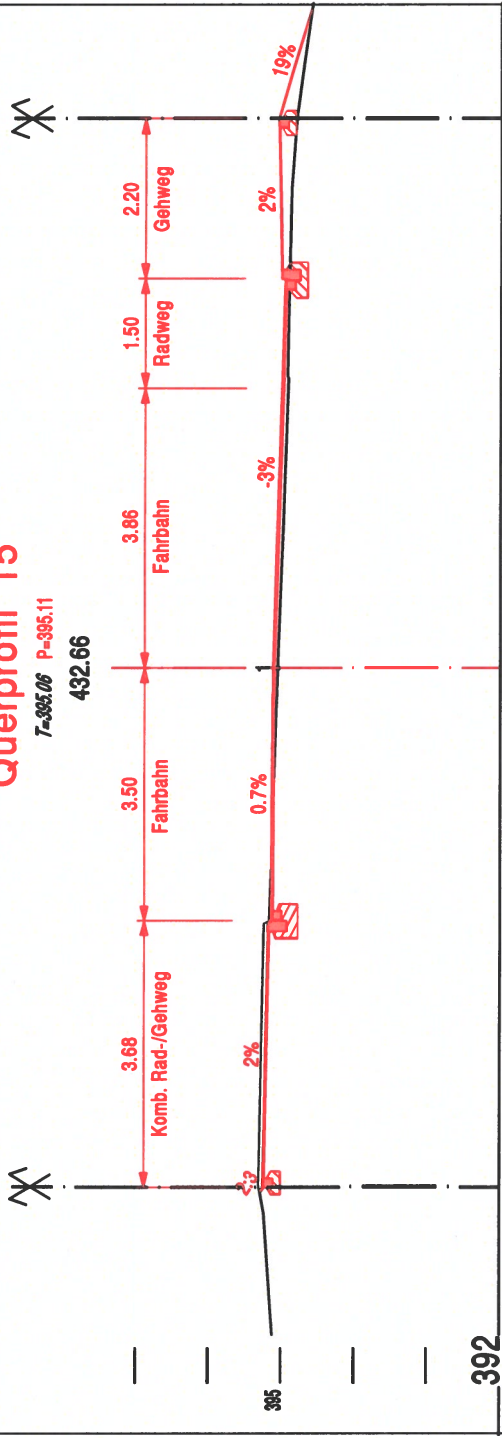

Querprofil 16

T=395.07 P=395.15


442.92

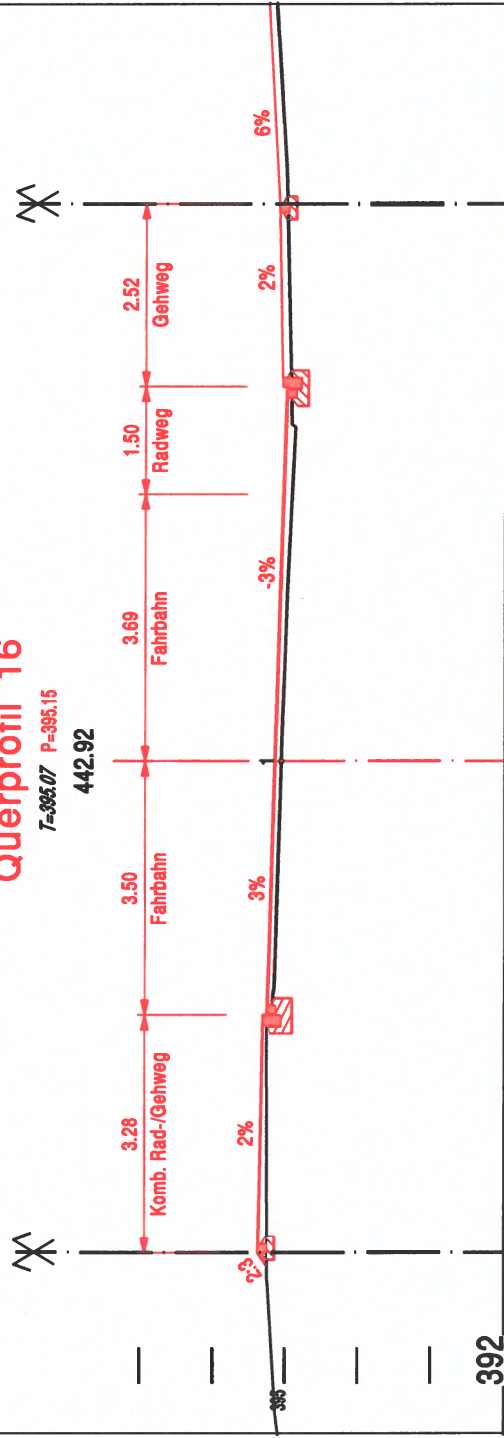

Querprofil 17

T=395.05 P=395.12


500.76

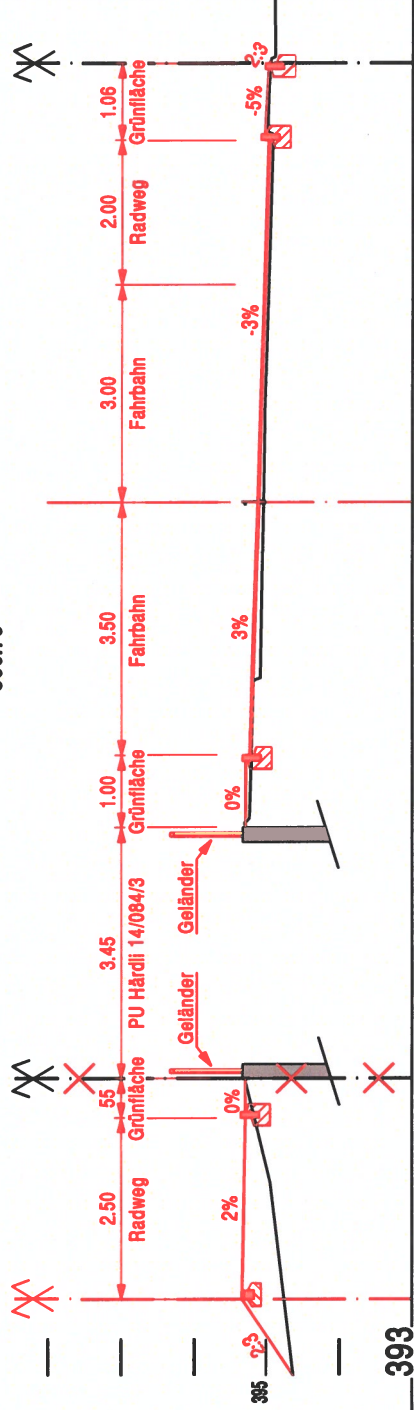

Querprofil 18

T=394.43 P=394.68

610.55

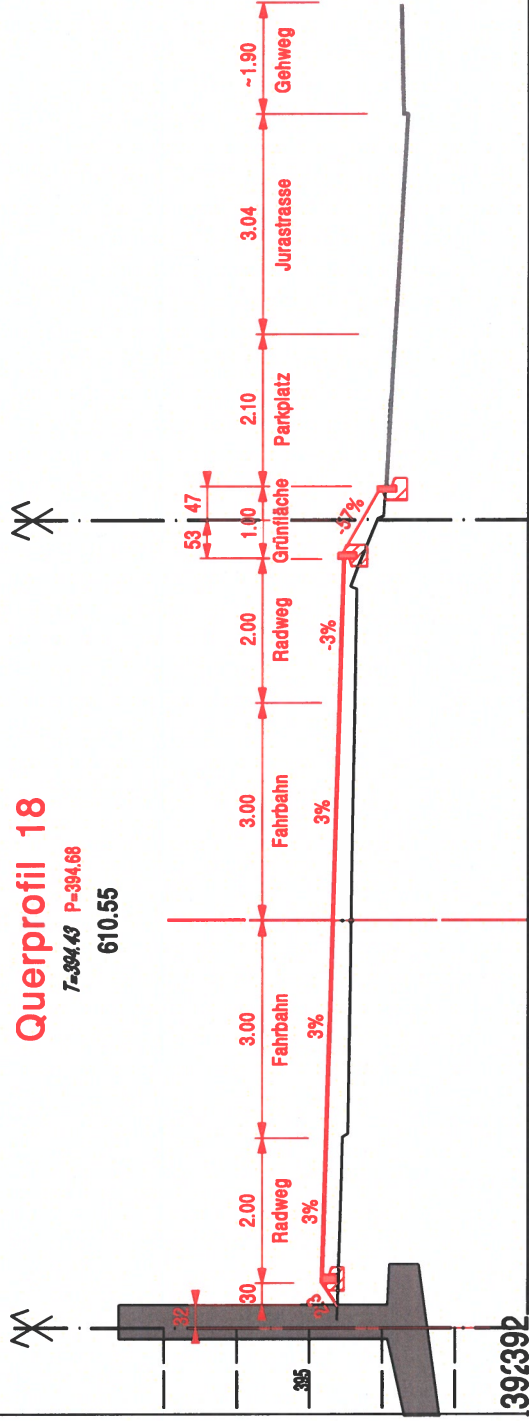

Querprofil 19

T=394.27 P=394.27

713.20

