

84/15

Kant. Planungsstelle

Plannr. 5118/667

GEMEINDE DULLIKEN



Situation im Winkel-
acker, Masstab 1:500

Olten, den 15.4. 1959 M4

Namens des Einwohnergemeinderates
Der Gemeindeammann: *Schürch*
Der Gemeindegemeinderat: *Ullrich*

Vom Regierungsrat durch heutigen
Beschluss Nr. 163 genehmigt.
Solothurn, den 8. Januar 1960

Der Staatsschreiber: *Schmid*

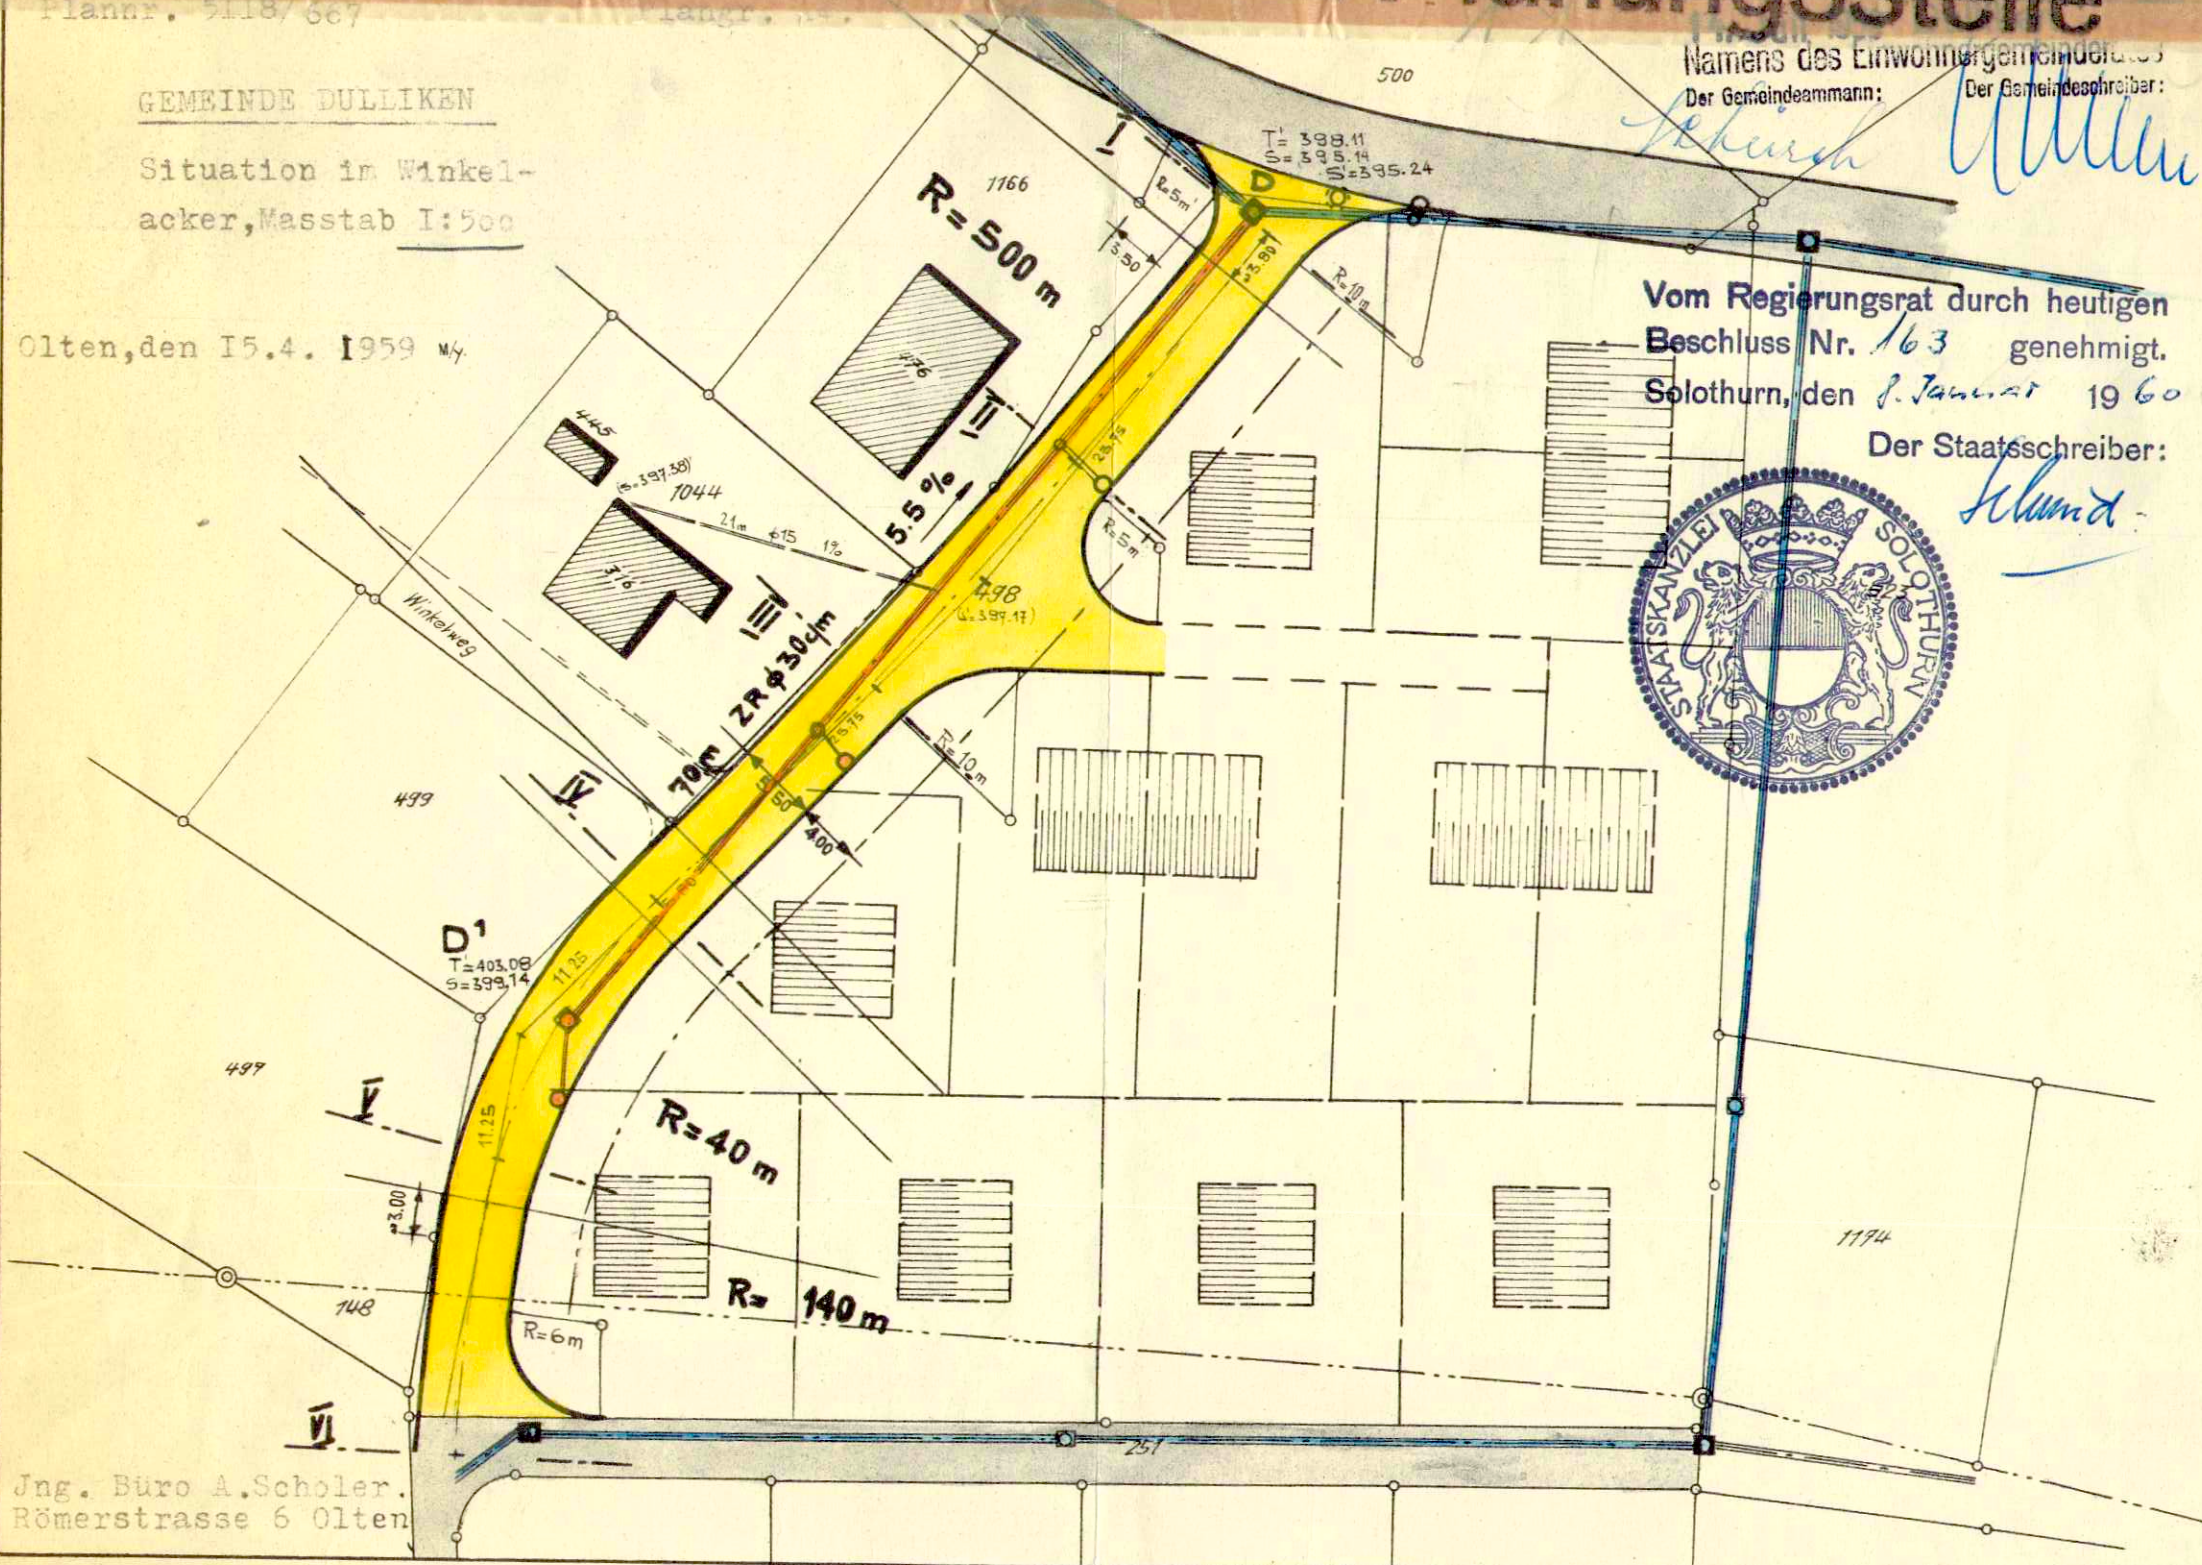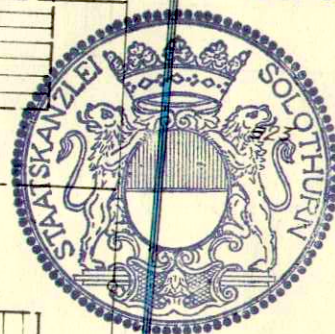

Jng. Büro A. Scholer.
Römerstrasse 6 Olten