


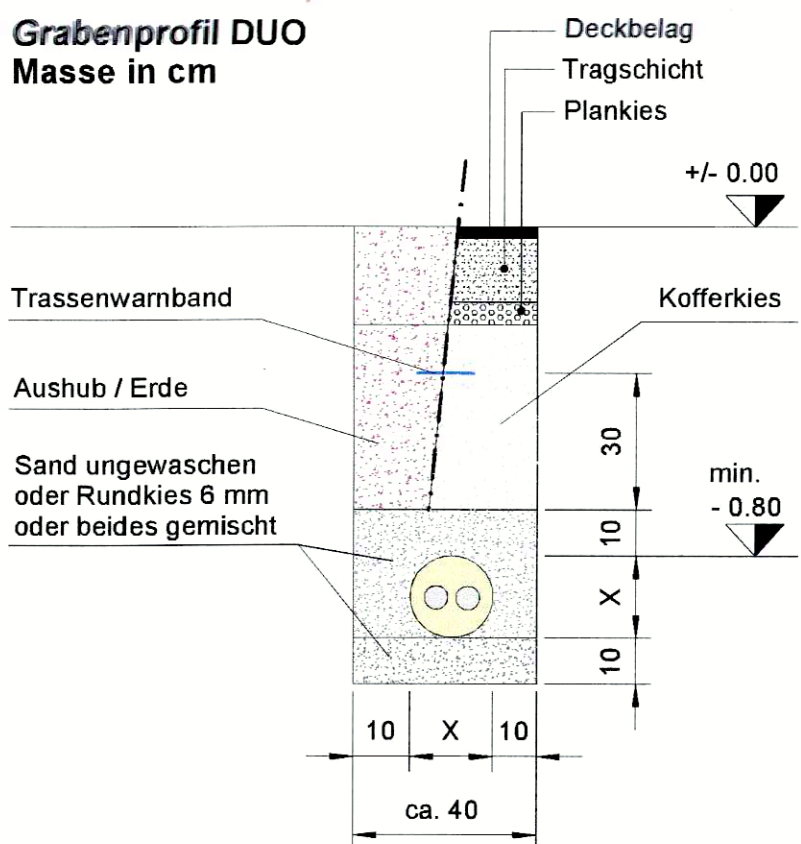

Dimensionen für CALPEX-DUO-Fernwärmeleitungen

Typ	DN	Zoll	Aussenrohr	Min. Biegeradius
25 + 25/111 PLUS	20 + 20	2 x 3/4"	113 x 2.3 mm	0.55 m
32 + 32/126 PLUS	25 + 25	2 x 1"	128 x 2.7 mm	0.60 m
40 + 40/142 PLUS	32 + 32	2 x 1 1/4"	143 x 2.9 mm	1.00 m
50 + 50/182 PLUS	40 + 40	2 x 1 1/2"	183 x 3.3 mm	1.10 m
63 + 63/202 PLUS	50 + 50	2 x 2"	202 x 3.3 mm	1.40 m
75 + 75/202	65 + 65	2 x 2 1/2"	202 x 3.3 mm	1.40 m

84-153

Kanton Solothurn
Gemeinde Dulliken

Öffentliche Auflage vom: 04.12.2025 bis 15.01.2026

Vom Gemeinderat der Einwohnergemeinde Dulliken beschlossen am: 24.11.2025

Der Gemeindepräsident: *M. H. S.*

Der Gemeindegeschreiber: *H. S.*

Vom Regierungsrat genehmigt mit RRB Nr. 2026/1466 vom 10. März 2026

Publikation im Amtsblatt: 30.04.26

Dem vorliegenden Erschliessungsplan kommt gleichzeitig die Bedeutung der Baubewilligung zu (§39 Abs. 4 PBG)

Genehmigungsinhalt

--- Fernwärmeleitung Typ DUO

Orientierender Planinhalt

Situationsplan

- Heizzentrale
- Interesse: Wärmebezug sofort
- Interesse: Wärmebezug später
- Absage
- Erschlossen
- in Betrieb
- Fernwärmeleitung bestehend

Bürgergemeinde Dulliken

Erweiterung Wärmeverbund Bürgergemeinde Dulliken Bereich Langmatt

Erschliessungsplan, Werkleistungsplan

GUNEP

Hauptsatz: GUNEP AG | Bernhofweg 32 | 3303 Jegenstorf | 031 921 00 00 | Büro Baselland: GUNEP AG | Dürmleweg 21 | 4457 Dietlen | 061 975 99 66 | www.gunep.ch | info@gunep.ch

Plan-Nr.: 1913

Maßstab: 1:500

Format: 60 x 84

Sachbearbeiter/-in: Annika Berger

Nr.	Dat.	Gezeichnet	Freigegeben	Datum	Bemerkung
1	12.08.2025				
A					
B					
C					

