



**Gemeinde Dulliken**  
Kanton Solothurn

# Genereller Entwässerungsplan Teil-GEP Mettlenstrasse Nord

## Genehmigungsexemplar

### Nutzungsplan

Situation 1:500

Öffentliche Auflage vom 10. Juni 2011 bis 09. Juli 2011

Beschlossen vom Einwohnergemeinderat Dulliken

Dulliken, 23. Mai 2011

Der Gemeindepräsident:

*[Signature]*

Genehmigt vom Regierungsrat des Kantons Solothurn

gemäss RRB Nr. 2122 vom 24.10.2011



Der Gemeindegemeinschreiber:

Der Staatsschreiber:




*[Signature]*

Dem Erschliessungsplan kommt gleichzeitig die Bedeutung der Baubewilligung zu. (Planungs- und Baugesetz §39 Abs. 4, BGS 711.1)

Datum:	28.04.2011	Proj.	mh	Rev.		Rev.		QM - Nummer 430
Format:	30x63	Gez.	cr	Rev.		Rev.		Plan - Nr.
Massstab:	1:500	Gepr.	SH	Rev.		Rev.		Tb.Nr.126.008.1.310

**Emch+Berger** Ingenieure und Planer  
Schöngrünstrasse 35  
CH-4500 Solothurn  
Telefon 032 624 48 48  
Telefax 032 624 48 96  
solothurn@emchberger.ch  
www.solothurn.emchberger.ch

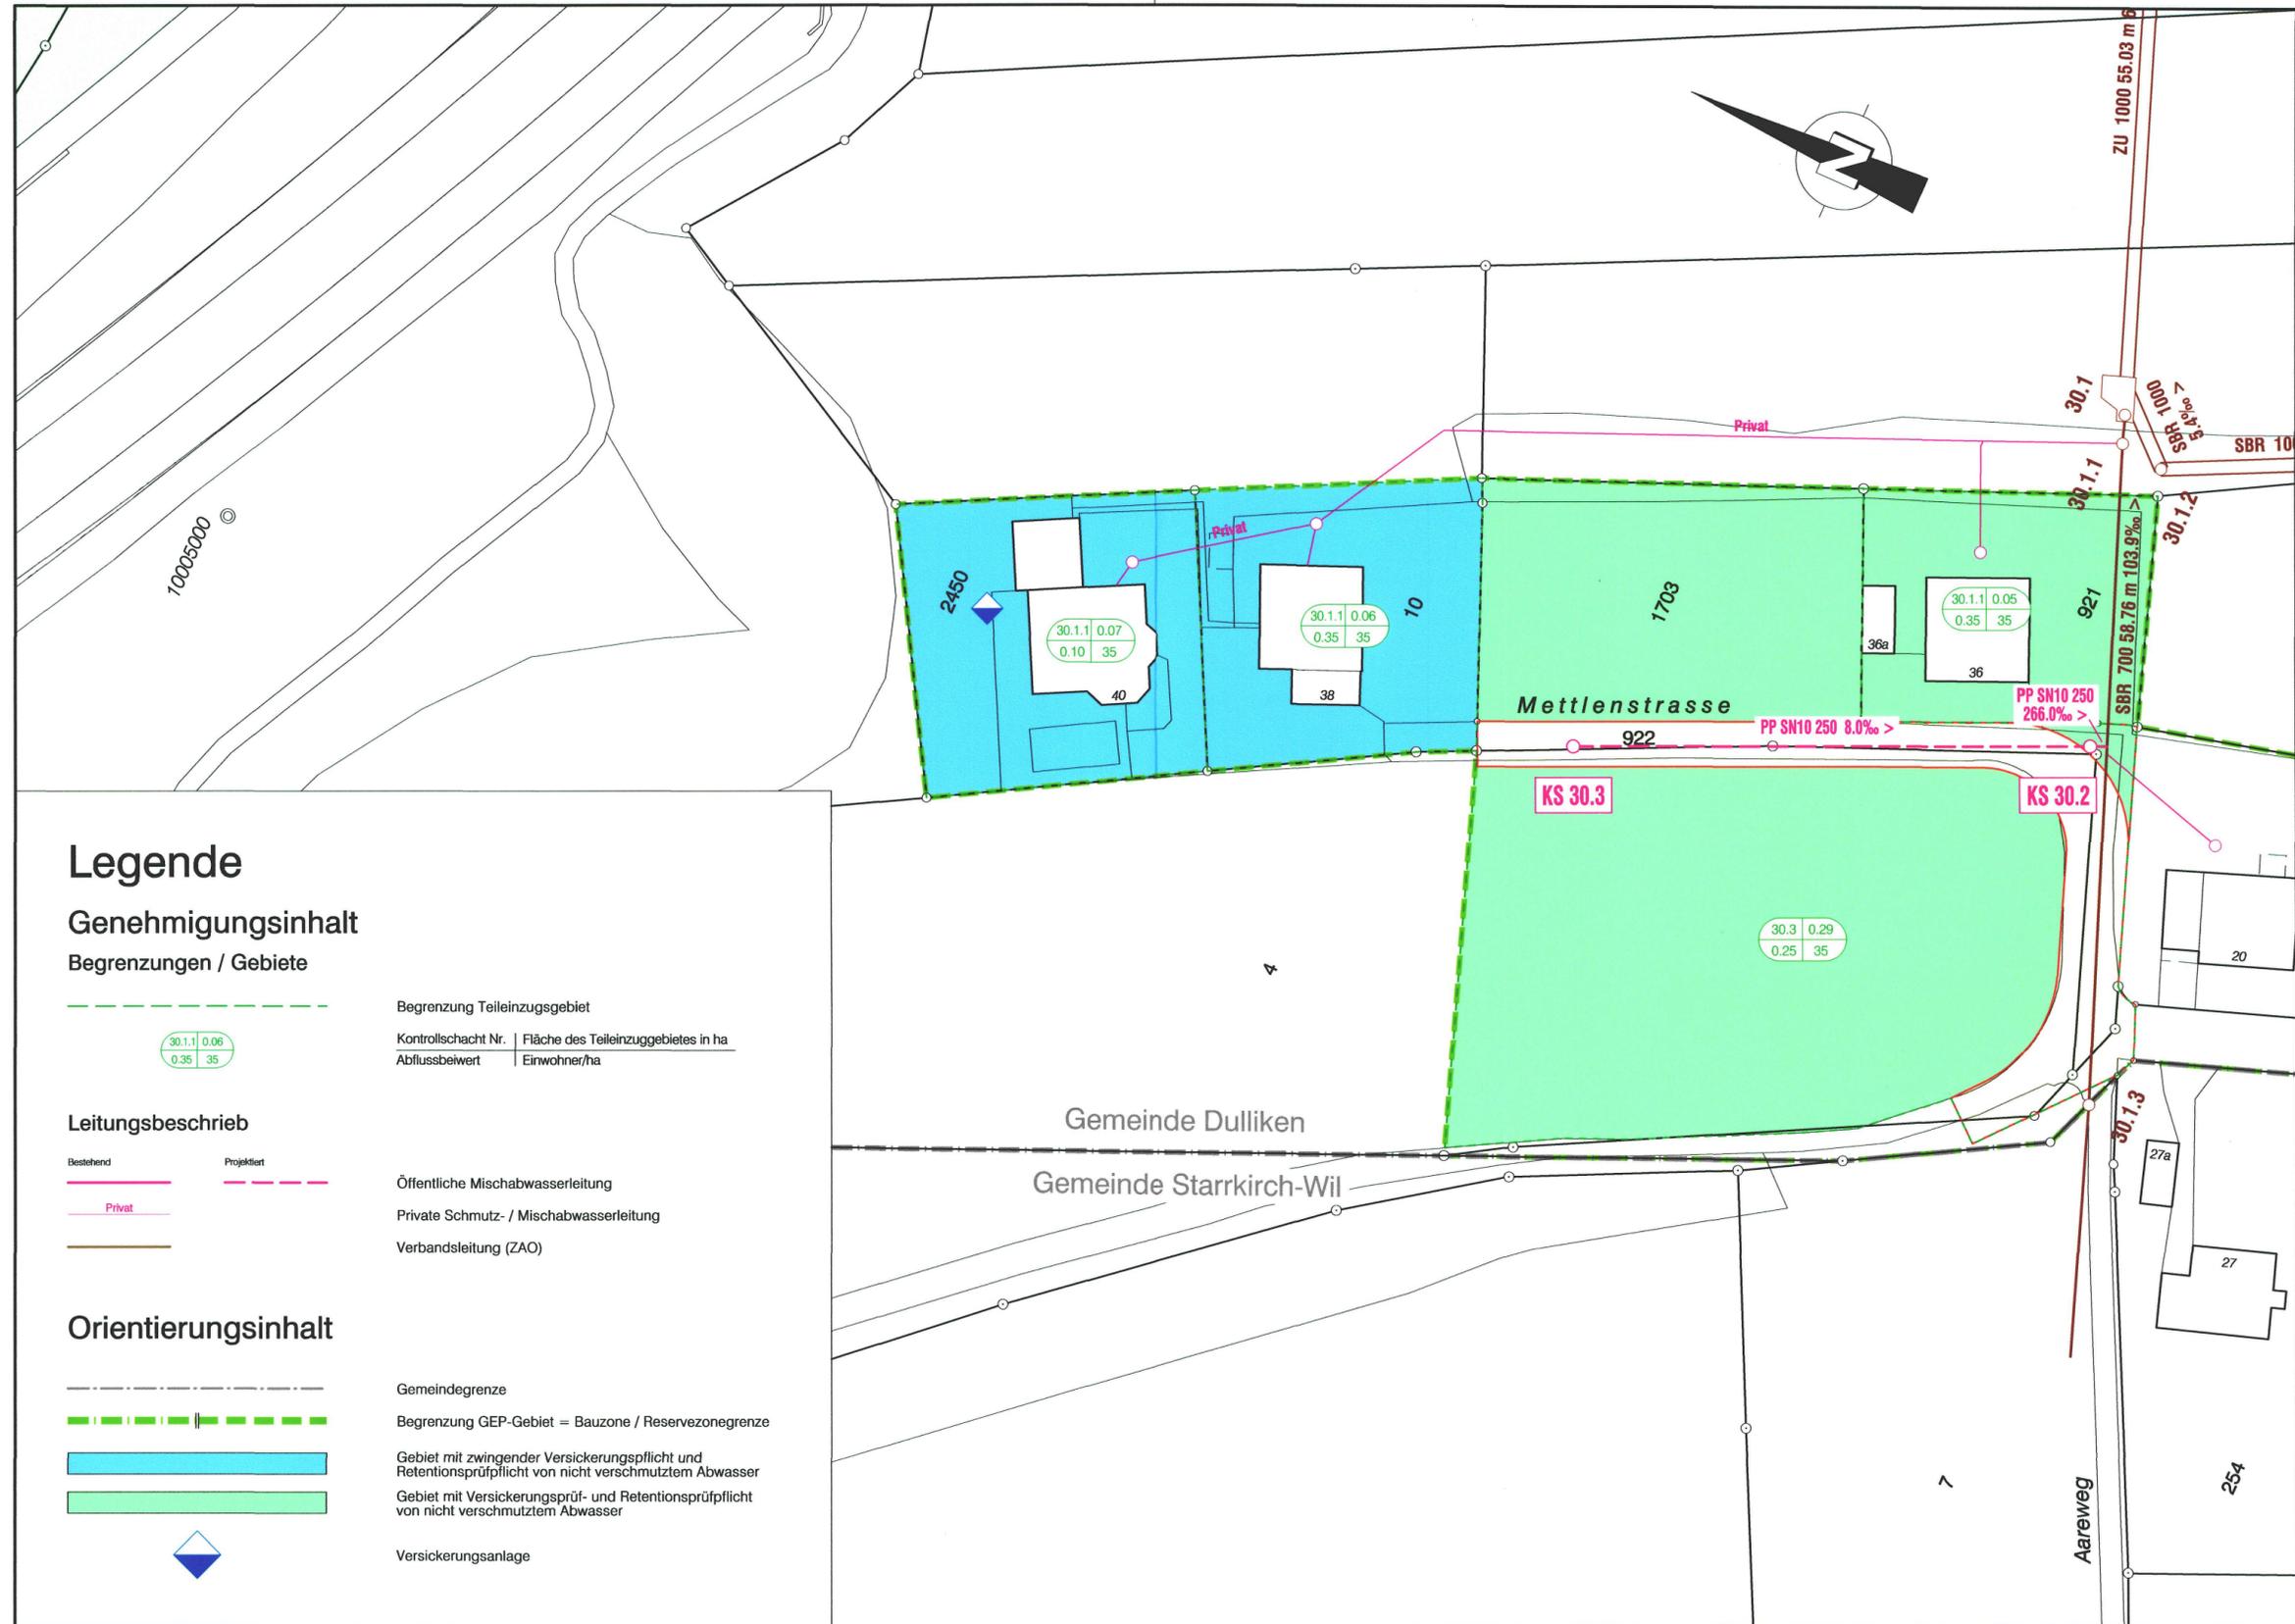

### Legende

#### Genehmigungsinhalt

##### Begrenzungen / Gebiete

	Begrenzung Teileinzugsgebiet
	Kontrollschacht Nr.   Fläche des Teileinzugsgebietes in ha Abflussbeiwert   Einwohner/ha

##### Leitungsbeschreibung

	Bestehend		Projektiert
	Privat		
			Öffentliche Mischabwasserleitung
			Private Schmutz- / Mischabwasserleitung
			Verbandsleitung (ZAO)

##### Orientierungsinhalt

	Gemeindegrenze
	Begrenzung GEP-Gebiet = Bauzone / Reservezonegrenze
	Gebiet mit zwingender Versickerungspflicht und Retentionspflicht von nicht verschmutztem Abwasser
	Gebiet mit Versickerungsprüf- und Retentionspflicht von nicht verschmutztem Abwasser
	Versickerungsanlage