


LEGENDE

- EINSCHNITT
- AUFFÜLLUNG
- STRASSENPROJEKT
- EV. TROTTOIRS SIND NICHT BERÜCKSICHTIGT

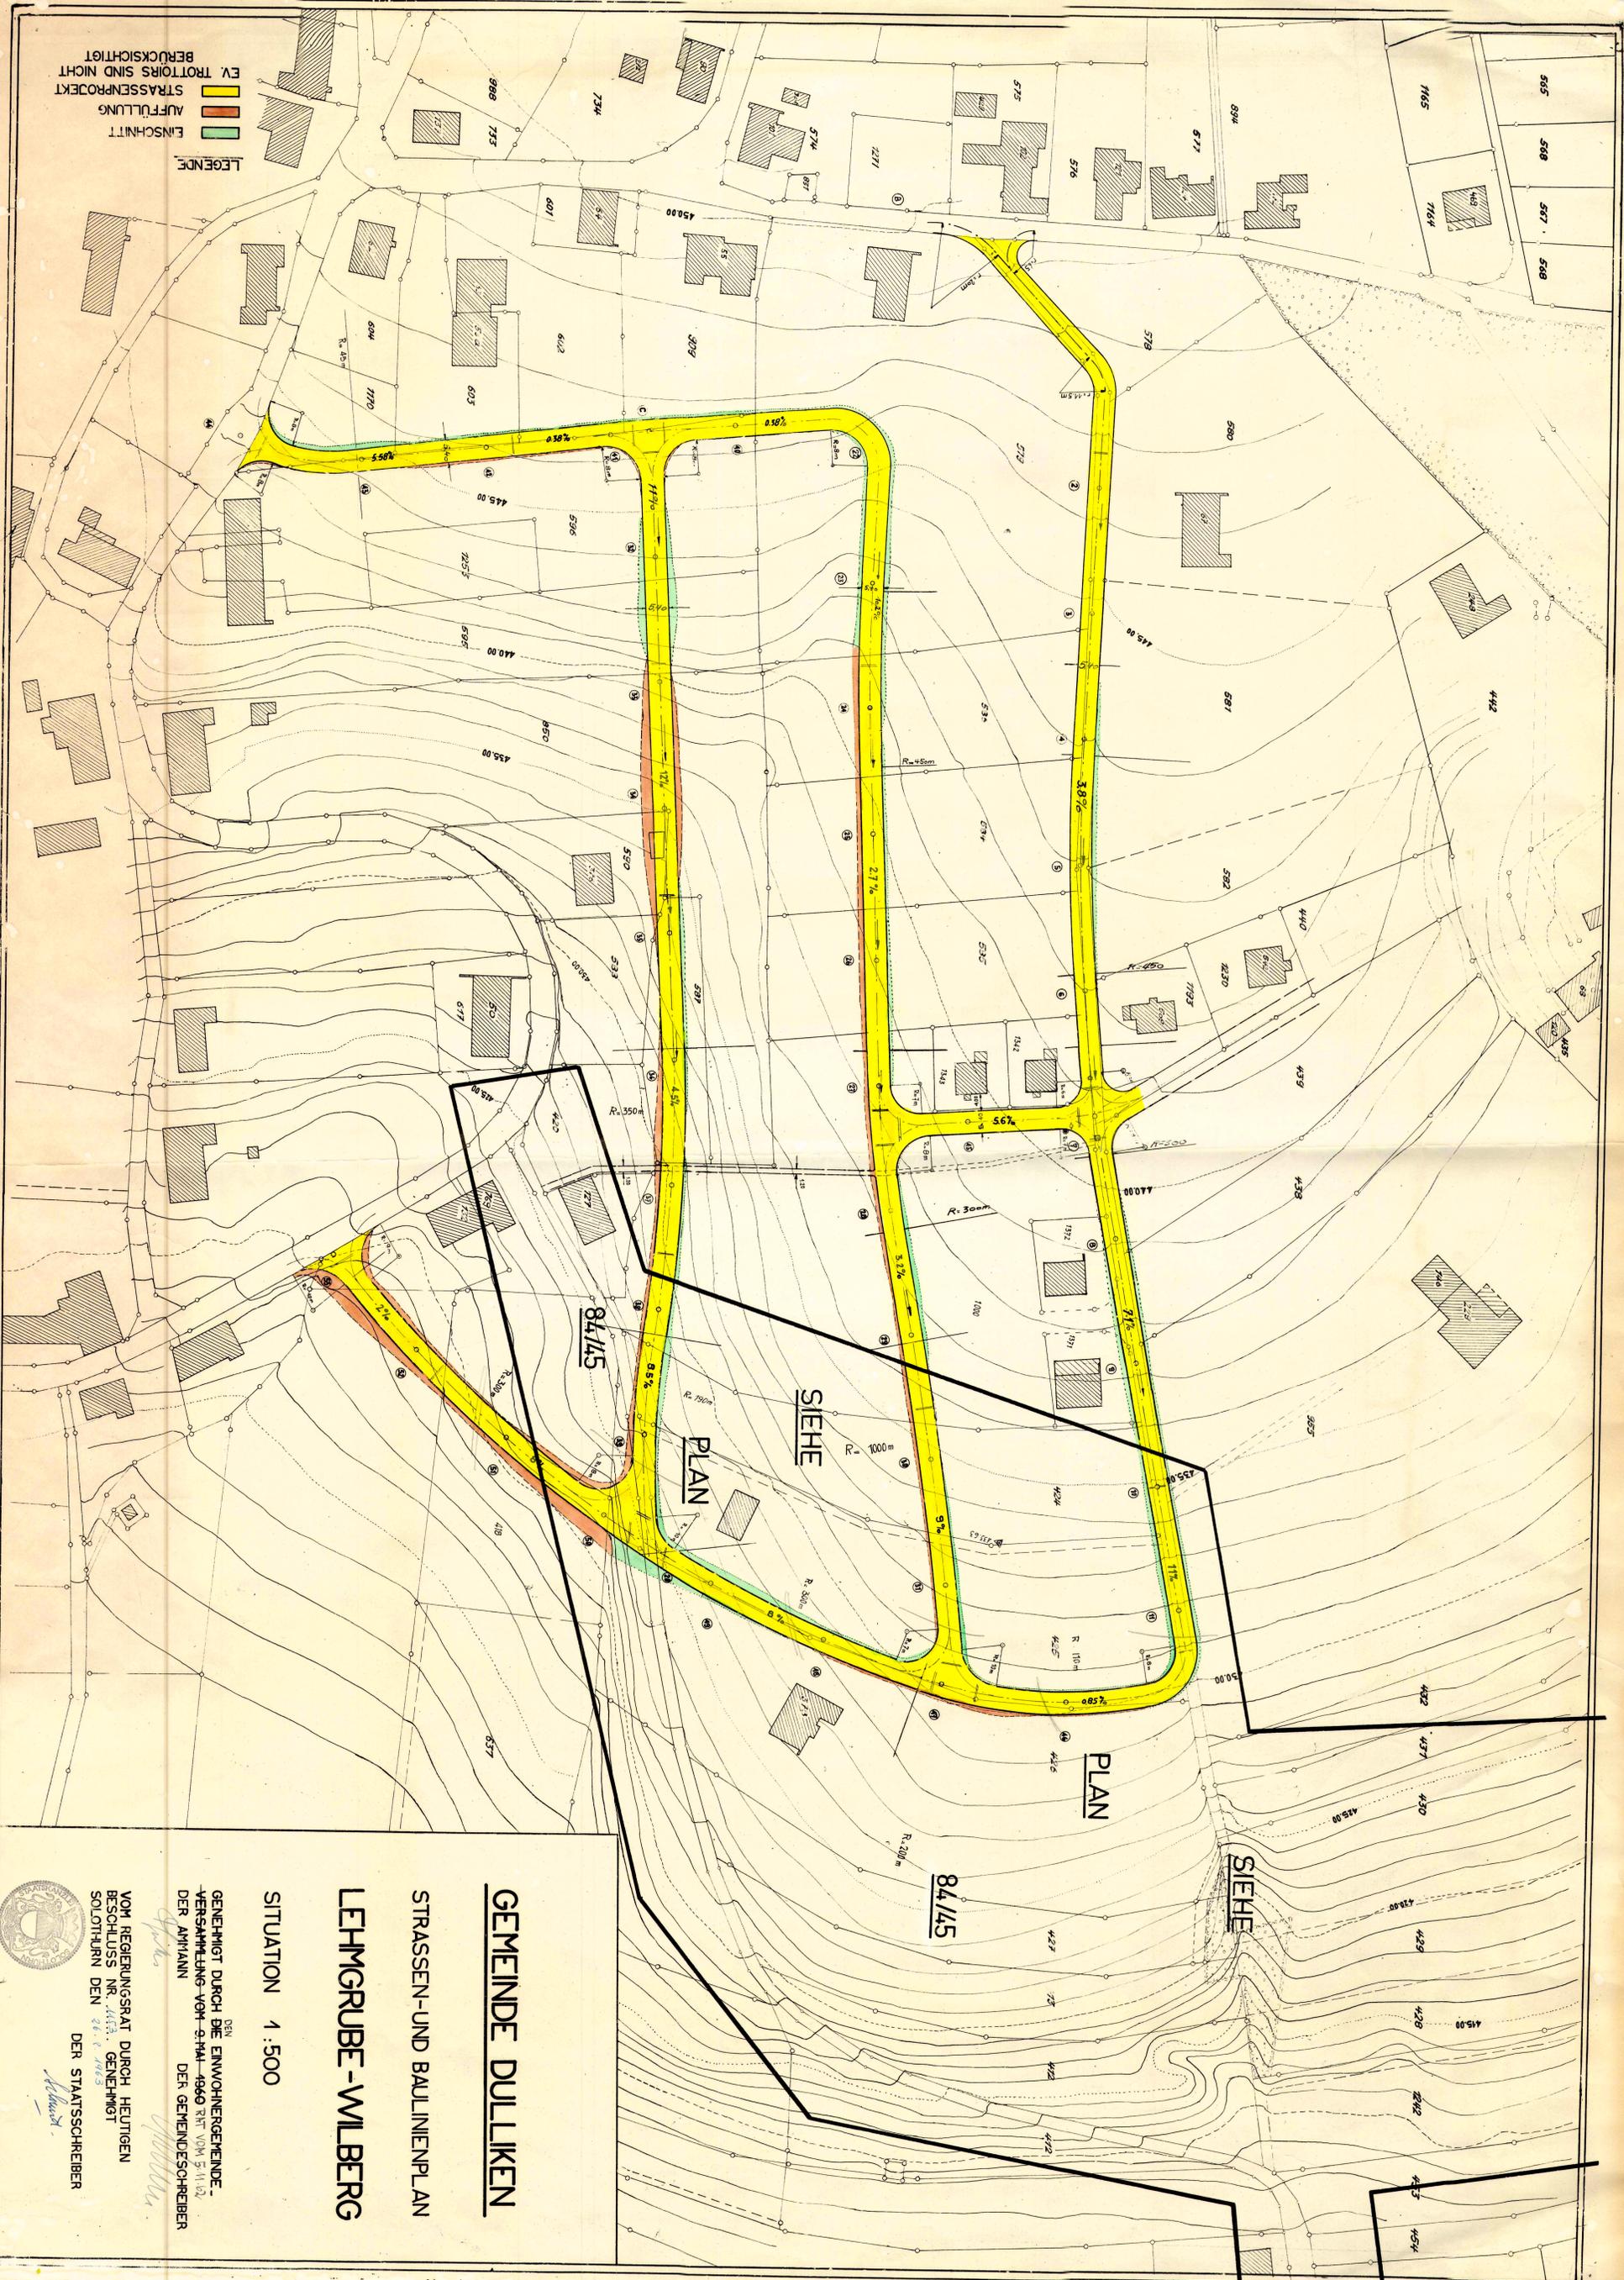

GEMEINDE DULLIKEN

STRASSEN-UND BAULINIENPLAN

LEHMGRUBE - WILBERG

SITUATION 1:500

GENEHMIGT DURCH DIE EINWOHNERGEMEINDE-
 VERSAMMLUNG VOM 9. MAI 1960 ST. N. 11. 182.
 DER AMTLEITEN DER GEMEINDESCHREIBER

VOM REGIERUNGSRAT DURCH HEUTIGEN
 BESCHLUSS NR. 1153. GENEHMIGT
 SOLOTHURN DEN 26. 8. 1963

DER STAATSSCHREIBER

