

84/27

Kant. Planungsstelle

Gemeinde Dulliken

Situationsplan

Masstab 1:500

Genehmigt durch den Gemeinderat am 2.12.1963


Namens des Einwohnergemeinderates

Der Gemeindevorsteher:

Der Gemeindevorsteher:



[Handwritten signatures]

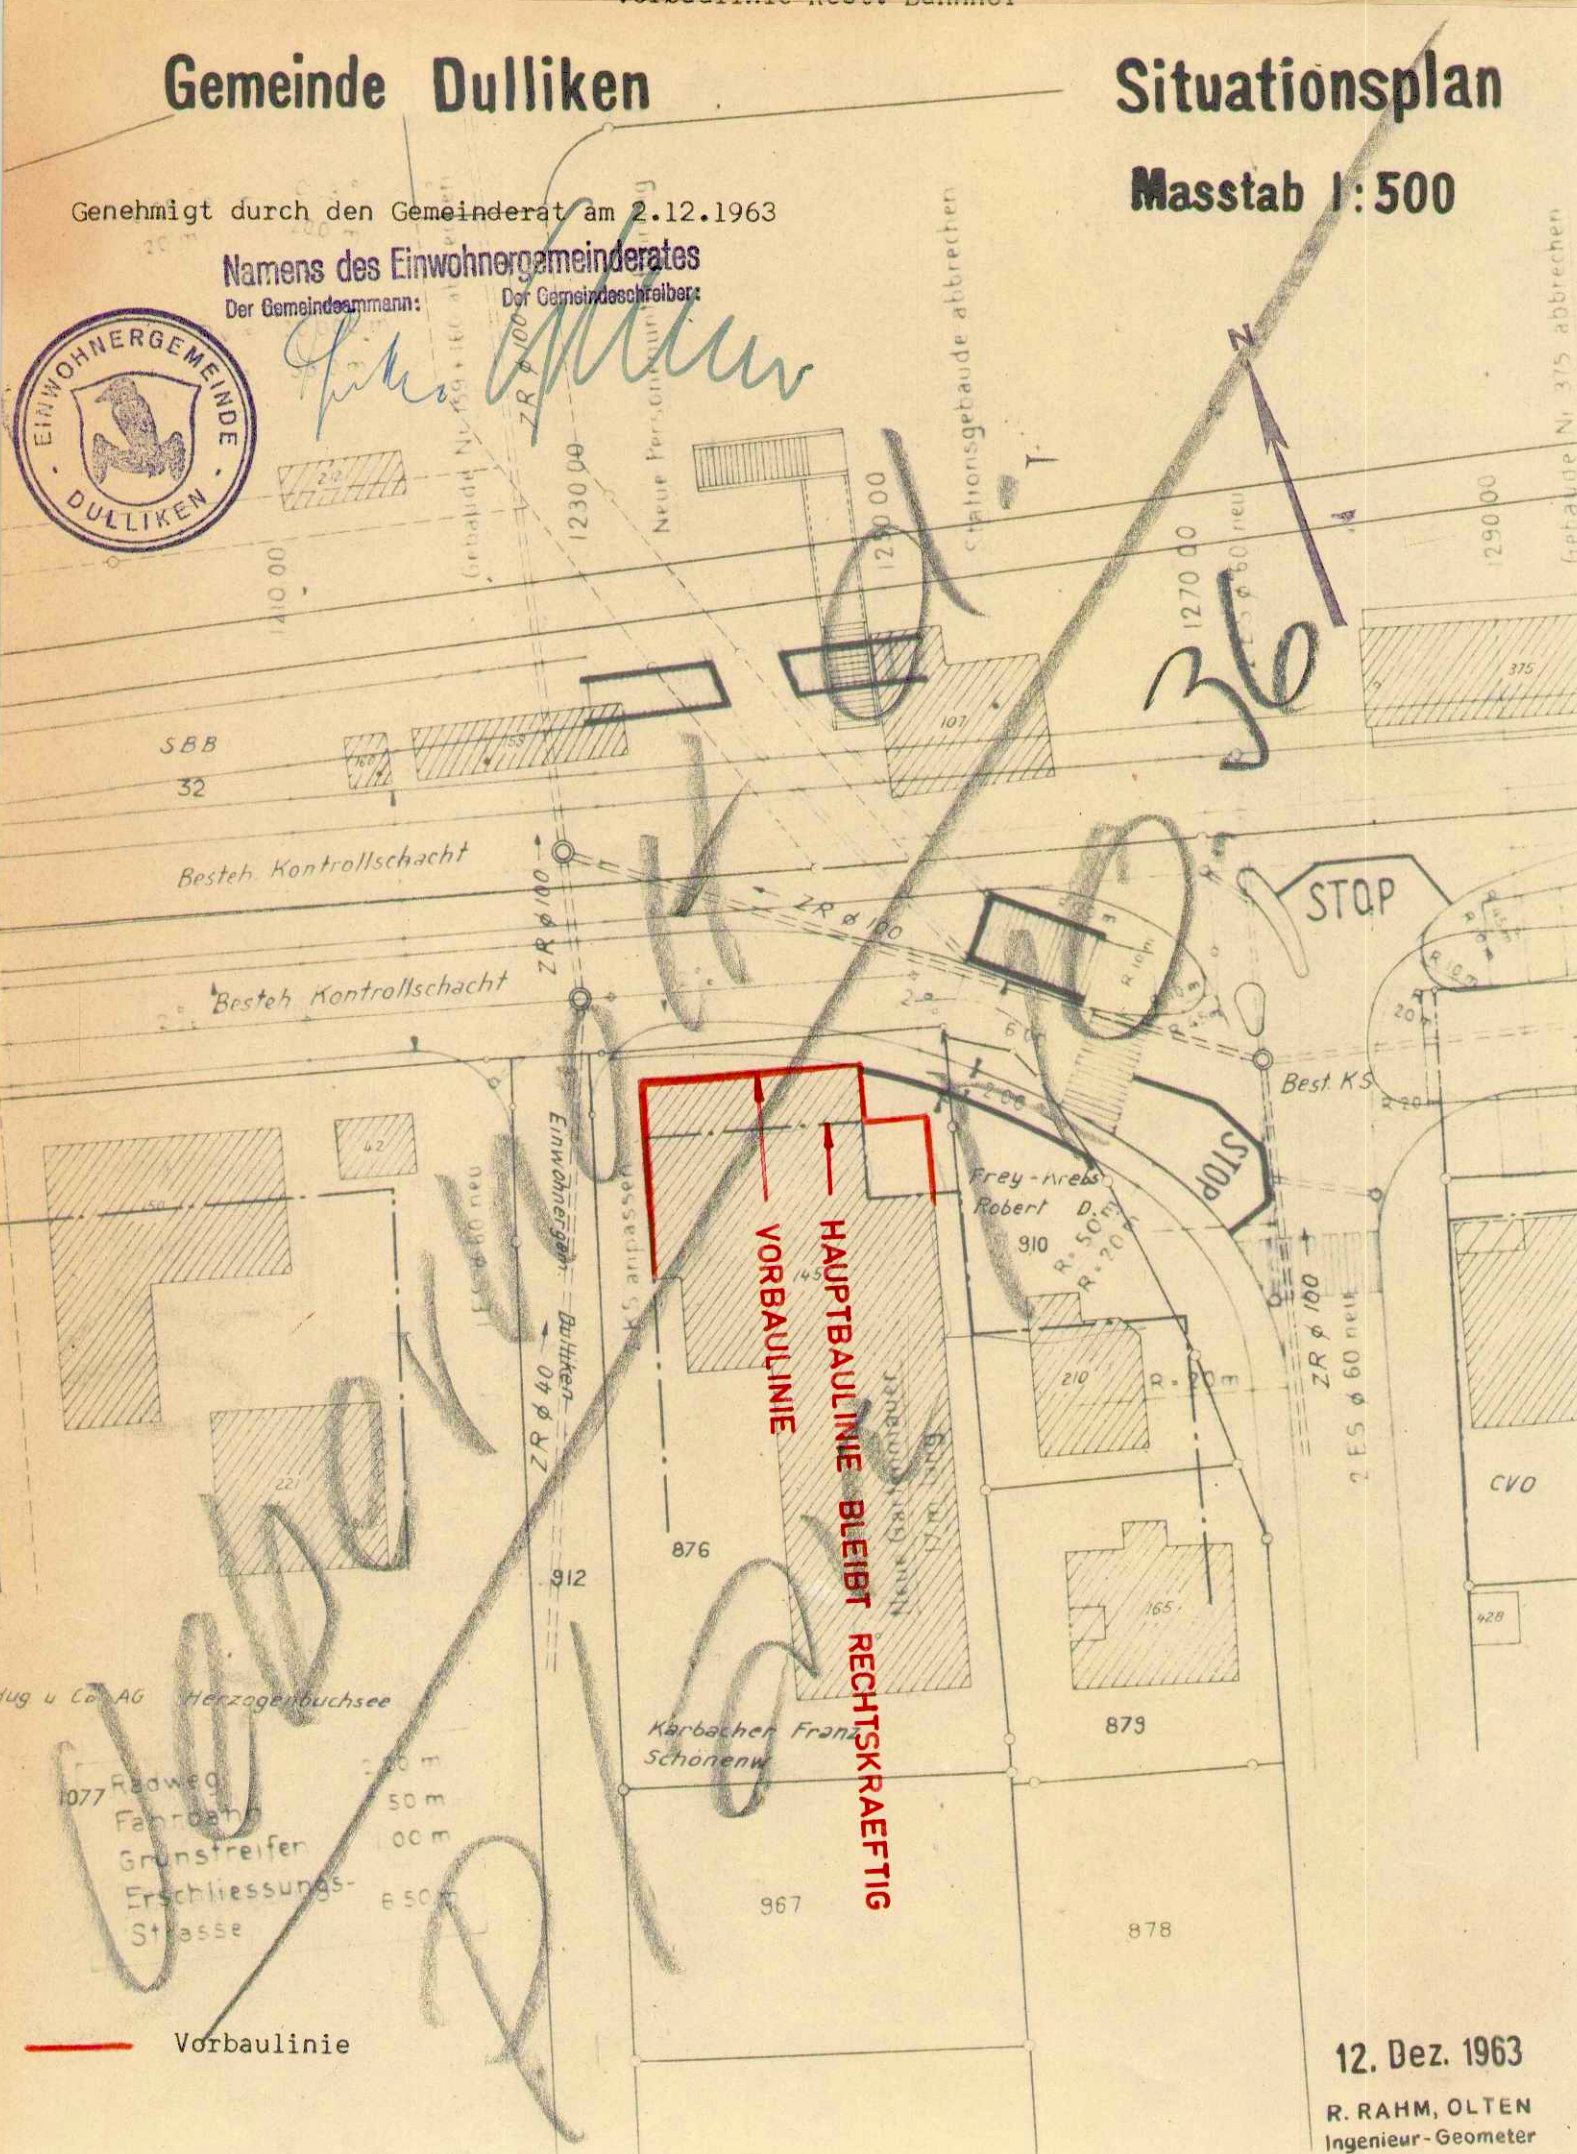

Vorbaulinie

12. Dez. 1963

R. RAHM, OLTEN
Ingenieur-Geometer