

84/28

Kant. Planungsstelle

Gemeinde Dulliken

Situationsplan

1: 500

EXERZITIENHAUS ST. FRANZISKUS
GLAUS + LIENHARD DIPL. ARCH. SIA FREIESTR. 80 ZÜRICH 7 32




Vom Regierungsrat durch heutigen
Beschluss Nr. 4164 genehmigt.
Solothurn, den 4. Sept. 1964

Der Staatsschreiber:

H. Schmid
515



- SAALTRAKT
- GEDECKTE HALLE
- ZIMMERTRAKTE
- 2 GESCHOSSE + WANDELGANG
- 2 GESCHOSSE
- KAPELLE
- PERSONALTRAKT
- STRASSEN WEGE + PLÄTZE
- WALD + GEBÜSCH
- EINZELBÄUME
- GRUNDSTÜCKGRENZE
- GELTUNGSBEREICH D. SPEZ. BEBAUUNGSPLANES

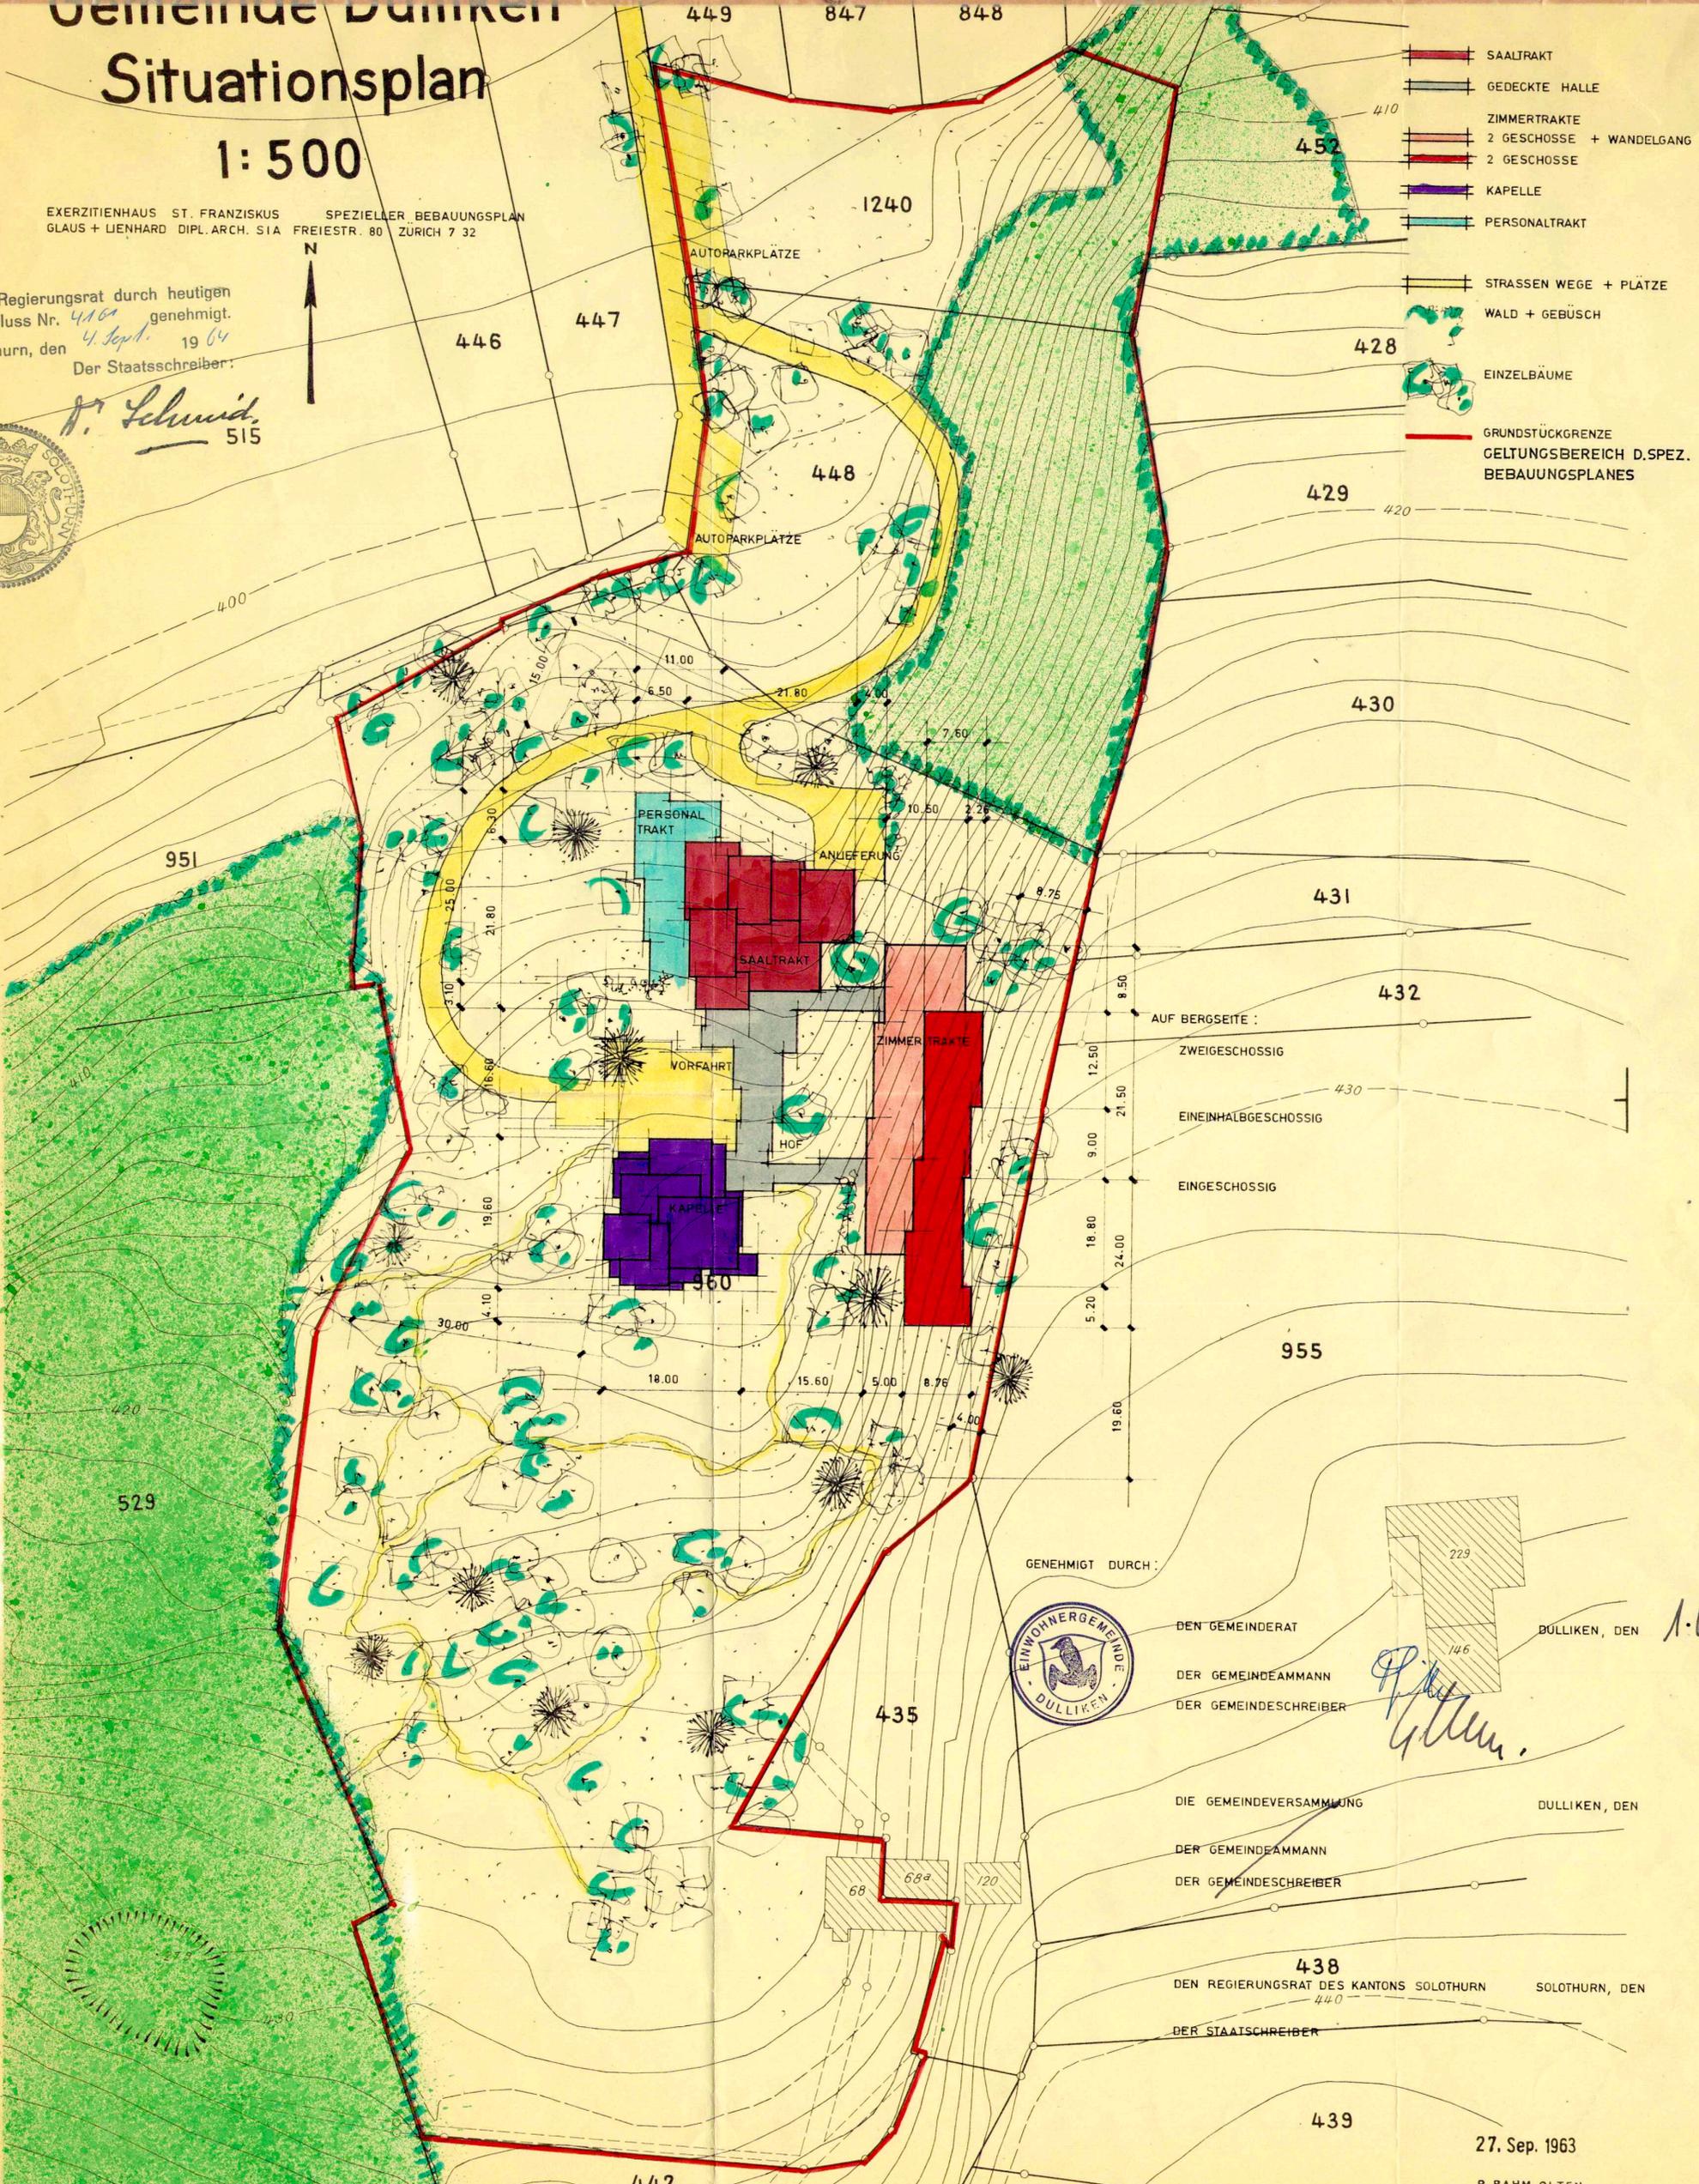

- AUF BERGSEITE :
- ZWEIFGESCHOSSIG
- EINEINHALBGESCHOSSIG
- EINGESCHOSSIG

GENEHMIGT DURCH :

 DEN GEMEINDERAT
DER GEMEINDEAMMANN
DER GEMEINDESCHREIBER

H. Schmid

DULLIKEN, DEN 1.6.64

DIE GEMEINDEVERSAMMLUNG
DER GEMEINDEAMMANN
DER GEMEINDESCHREIBER

DULLIKEN, DEN

DER REGIERUNGSRAT DES KANTONS SOLOTHURN
DER STAATSSCHREIBER

SOLOTHURN, DEN

27. Sep. 1963

R. RAHM, OLTEN
Ingenieur-Geometer

A. 878