

TEILZONENPLAN
BODENACKER

SITUATION 1:1000



Genehmigt vom Gemeinderat der Gemeinde Dulliken
Dulliken, den 3. Nov. 1969
Der Ammann: *[Signature]*
Genehmigt vom Regierungsrat des Kantons Solothurn
Solothurn, den 13. Jan. 1970 (R.R.B. 174)
Der Landammann: *[Signature]*
Der Staatschreiber: *[Signature]*

Ueberbauung d (mit Bauordnung)

LEGENDE


- Zu Abschnitt d
- Zone A: Ausnützungsziffer = $\frac{15811}{19630} = 0.75$
 - B: " = $\frac{1905}{19800} = 0.75$
 - C: " = $\frac{8987}{12000} = 0.75$
- Geltungsbereich der einzelnen Abschnitte
 - Baulinie längs Strasse
 - Hausbaulinie
 - Parkplätze+Wege+Strassen
 - Grünstreifen
 - Gehweg
 - Gebäude
 - Garagen unter Terrain (pro 2 Wohnungen 1)
 - Abfallkübelplatz

Bauzonen

- 4+5 Geschossig
- 2+3 Geschossig
- 1+2 Geschossig
- Industrie + Gewerbe
- Grünzone

1241/1
LENZBURG, im Aug. 1964
Nov. 1970

WSCHMIDT
INGENIEURBURO
LENZBURG

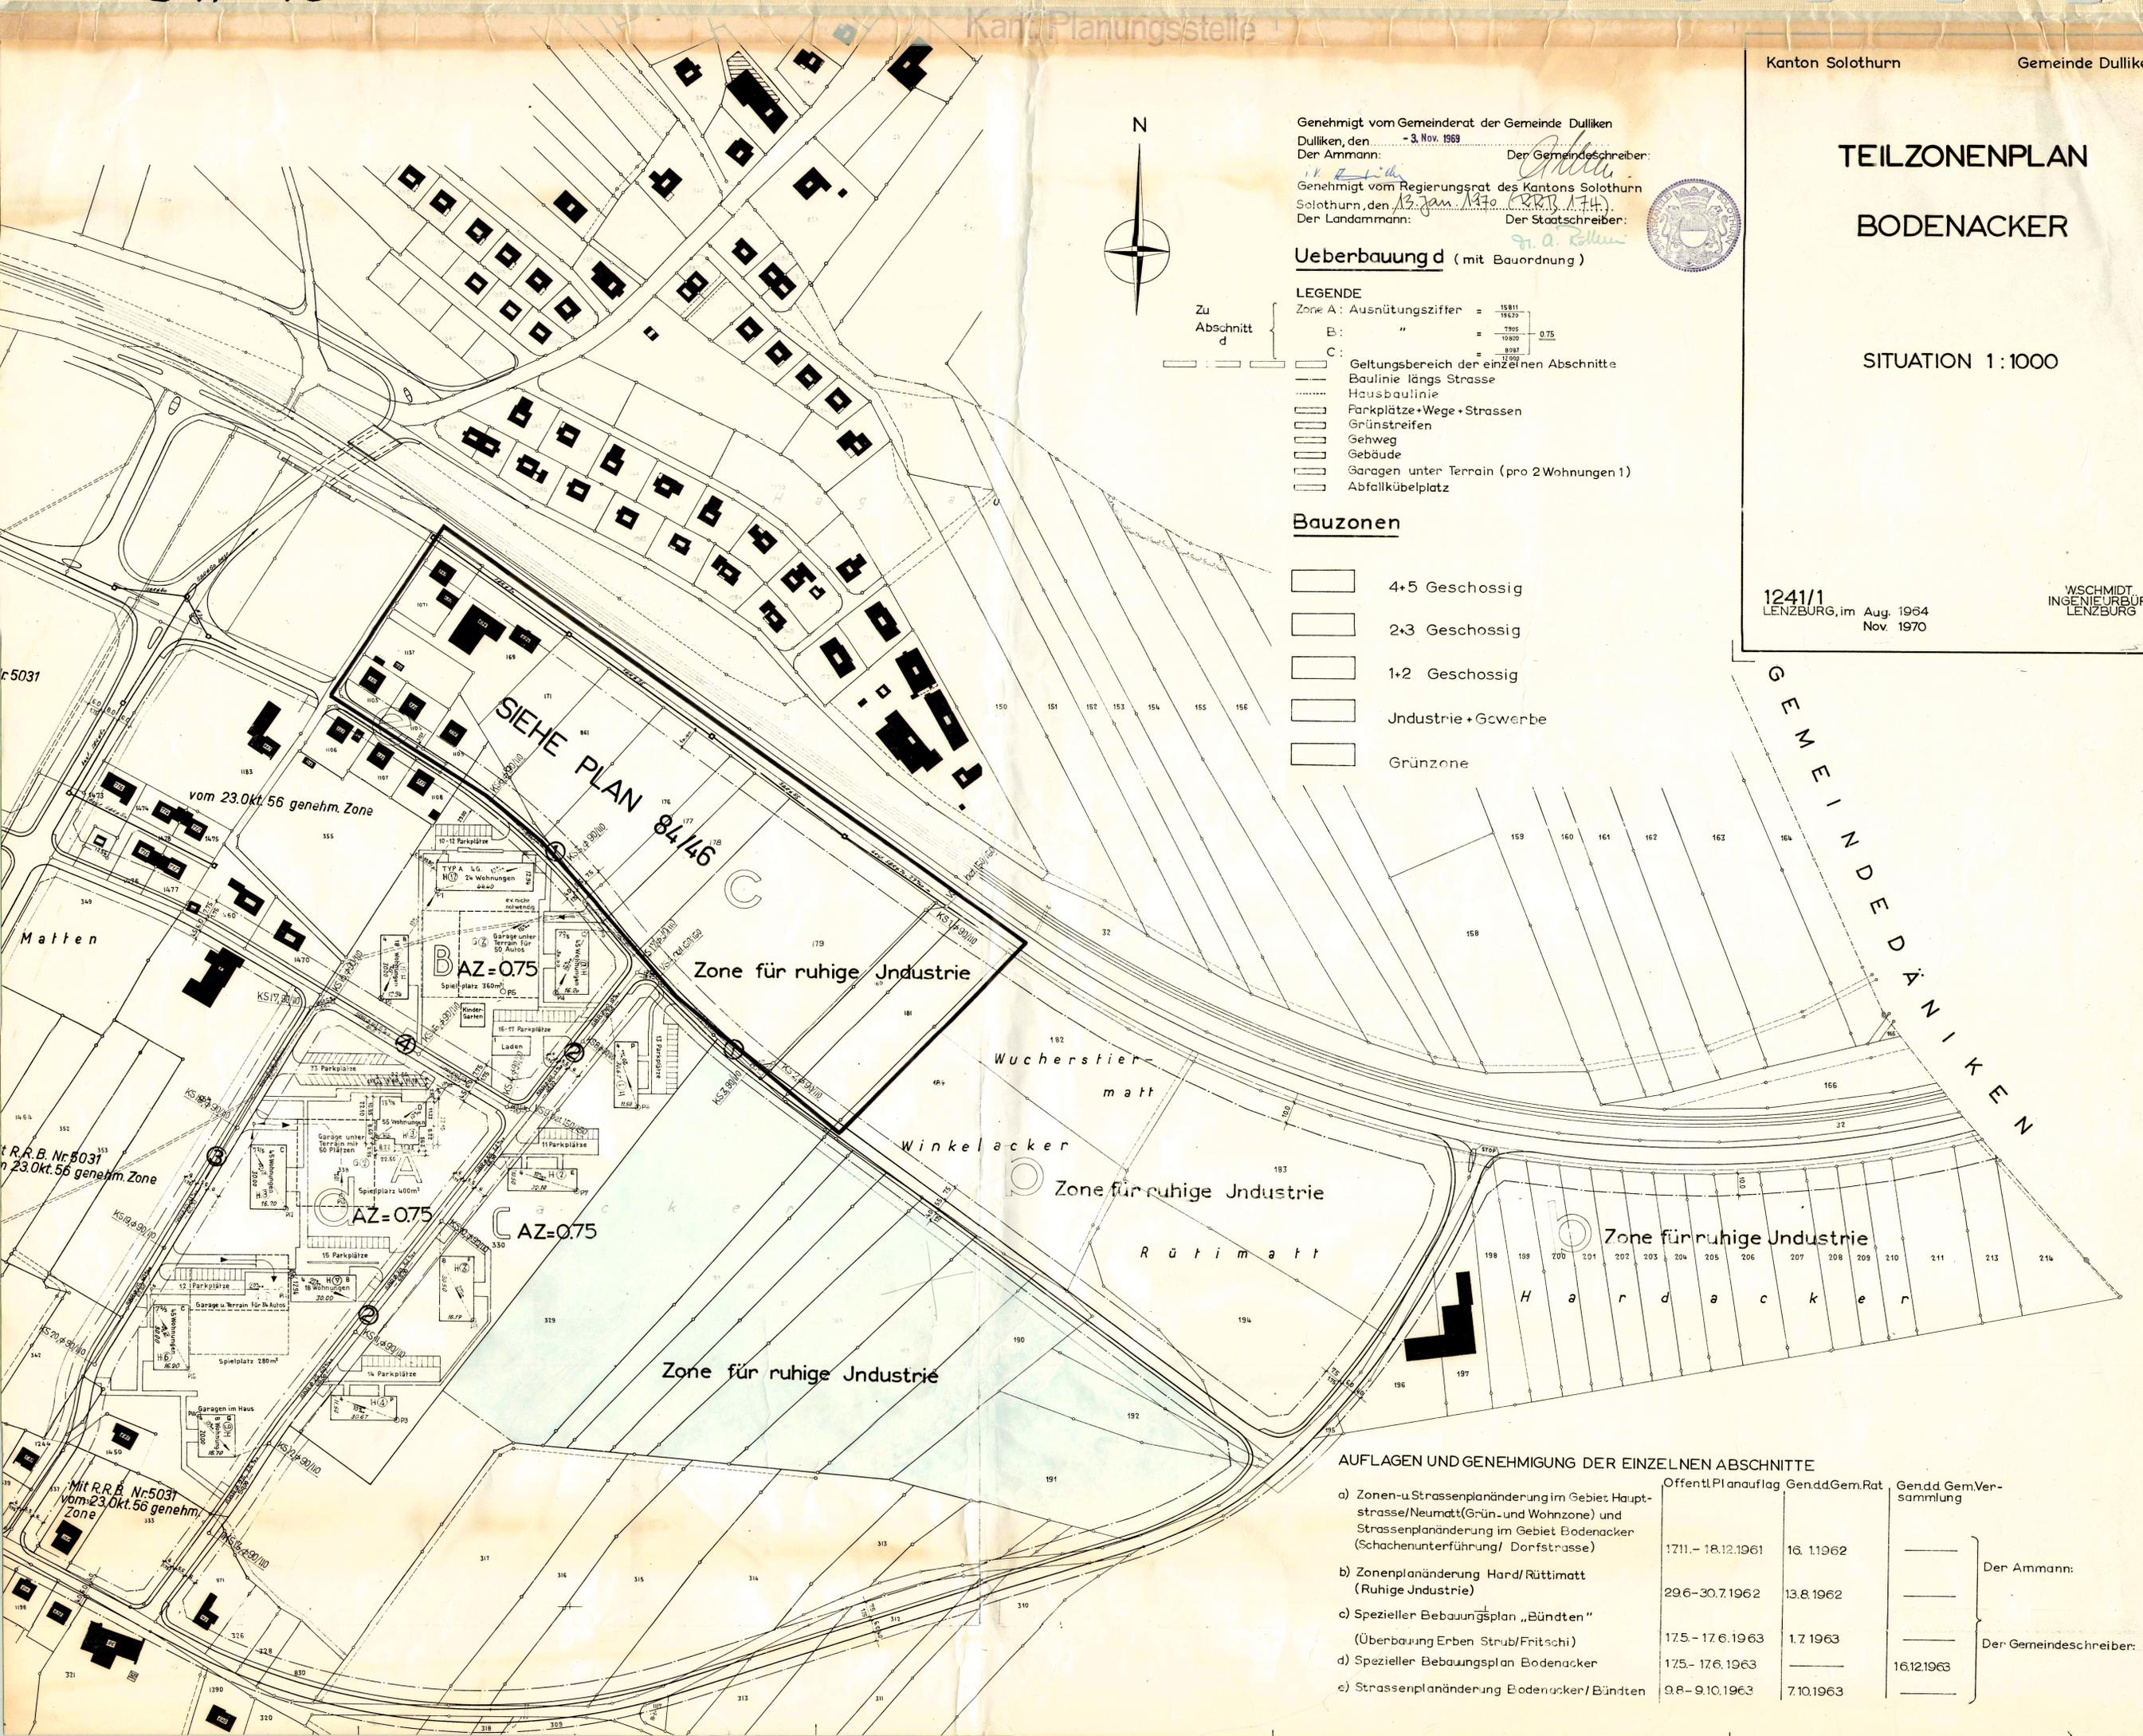

AUFLAGEN UND GENEHMIGUNG DER EINZELNEN ABSCHNITTE

	Offentl. Pl. anlag.	Gen. d. d. Gem. Rat.	Gen. d. d. Gem. Ver- sammlung
a) Zonen- u. Strassenplanänderung im Gebiet Haupt- strasse/Neumatt (Grün- und Wohnzone) und Strassenplanänderung im Gebiet Bodenacker (Schachenunterführung/ Dorfstrasse)	17.11. - 18.12.1961	16. 1.1962	
b) Zonenplanänderung Hard/Rütimatt (Ruhige Industrie)	29.6. - 30.7.1962	13.8.1962	
c) Spezieller Bebauungsplan „Bündten“ (Überbauung Erben Strub/Fritschi)	17.5. - 17.6.1963	1.7.1963	
d) Spezieller Bebauungsplan Bodenacker	17.5. - 17.6.1963		16.12.1963
e) Strassenplanänderung Bodenacker/Bündten	9.8. - 9.10.1963	7.10.1963	

Der Ammann: _____
Der Gemeindegeschreiber: _____