

84/48

Kant. Planungsstelle



KANTON SOLOTHURN

Gemeinde Dulliken

Kantonsstrasse III. Klasse

Kath. Kirche - Liegenschaft Rich. Moll

Strassen- und Baulinienplan
Situation 1:500

Als Auflageplan im Sinne von §11^{bis} des Gesetzes über das Bauwesen vom 10. Juni 1906 / 24. Mai 1964 festgestellt, Solothurn, 26. Mai 1972

Oeffentliche Auflage vom 29. Mai - 27. Juni 1972

Für das Bau-Departement

Vom Regierungsrat durch heutigen Beschluss Nr. 4524 genehmigt.

Solothurn, den 25. Aug. 1972

Der Staatsschreiber:

Der Stellvertreter:


Der Vorsteher:
[Signature]



Kant. Tiefbauamt Solothurn

Bearbeitet B	Datum 31.12.72
Gezeichnet Cd	

Änderungen	Datum	Gez	Grösse	Plan Nr.
			30 / 126	84 / 1 / 10

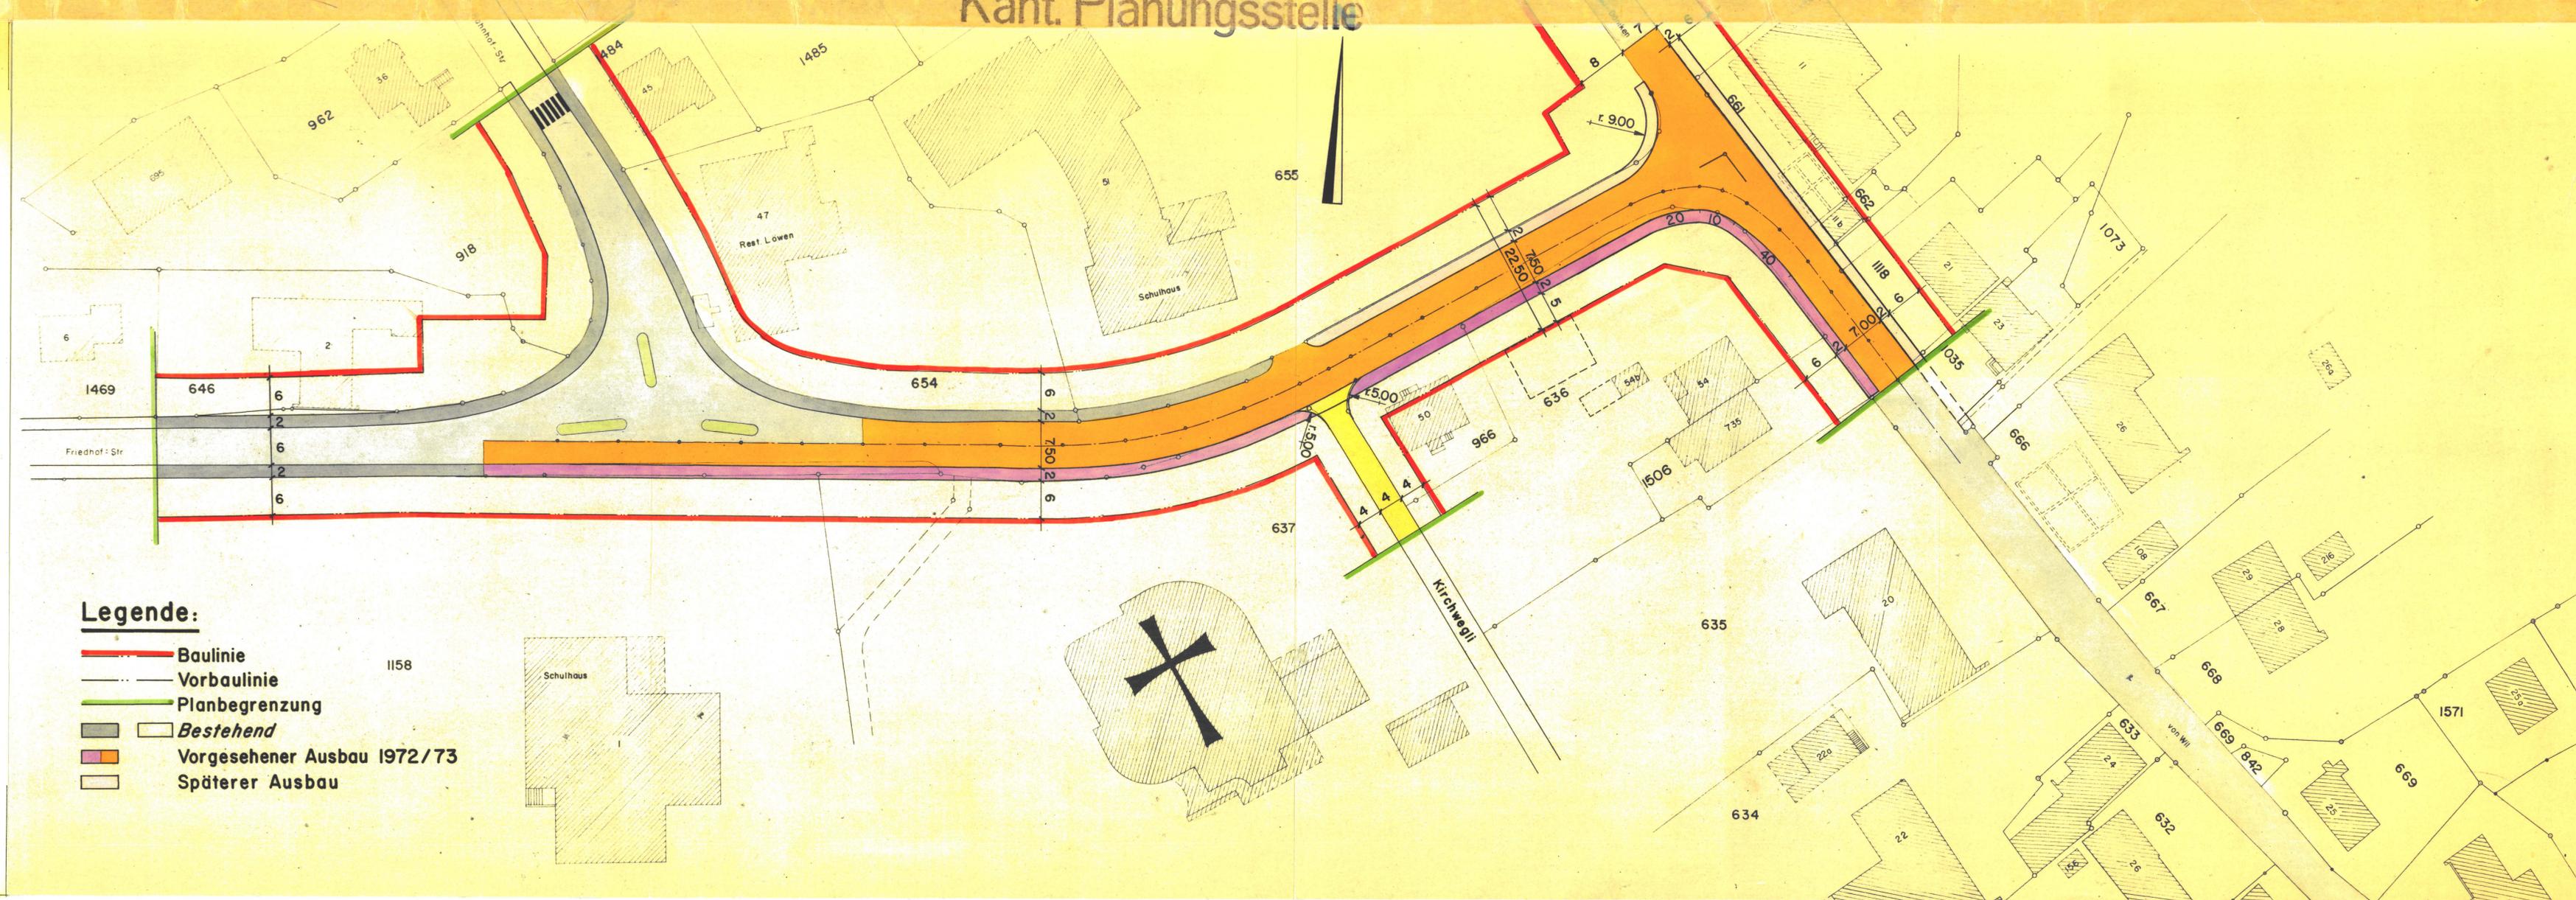

Legende:

- Baulinie
- Vorbaulinie
- Planbegrenzung
- Bestehend
- Vorgesehener Ausbau 1972/73
- Späterer Ausbau