


Die eingetragenen Erschliessungsstrassen haben einen indikatorischen Charakter und werden mit dem Strassenrichtplan der Ortsplanung Dulliken definitiv bestimmt.

LEGENDE

- Proj. Strassen
- Baulinien
- Waldungen
- Gewässer
- Schutzzonengrenze
- I Schutzzone
- II a Schutzzone
- II b Industriezone mit Baubeschränkung
- III Industriezone mit Baubeschränkung gem. Reglement

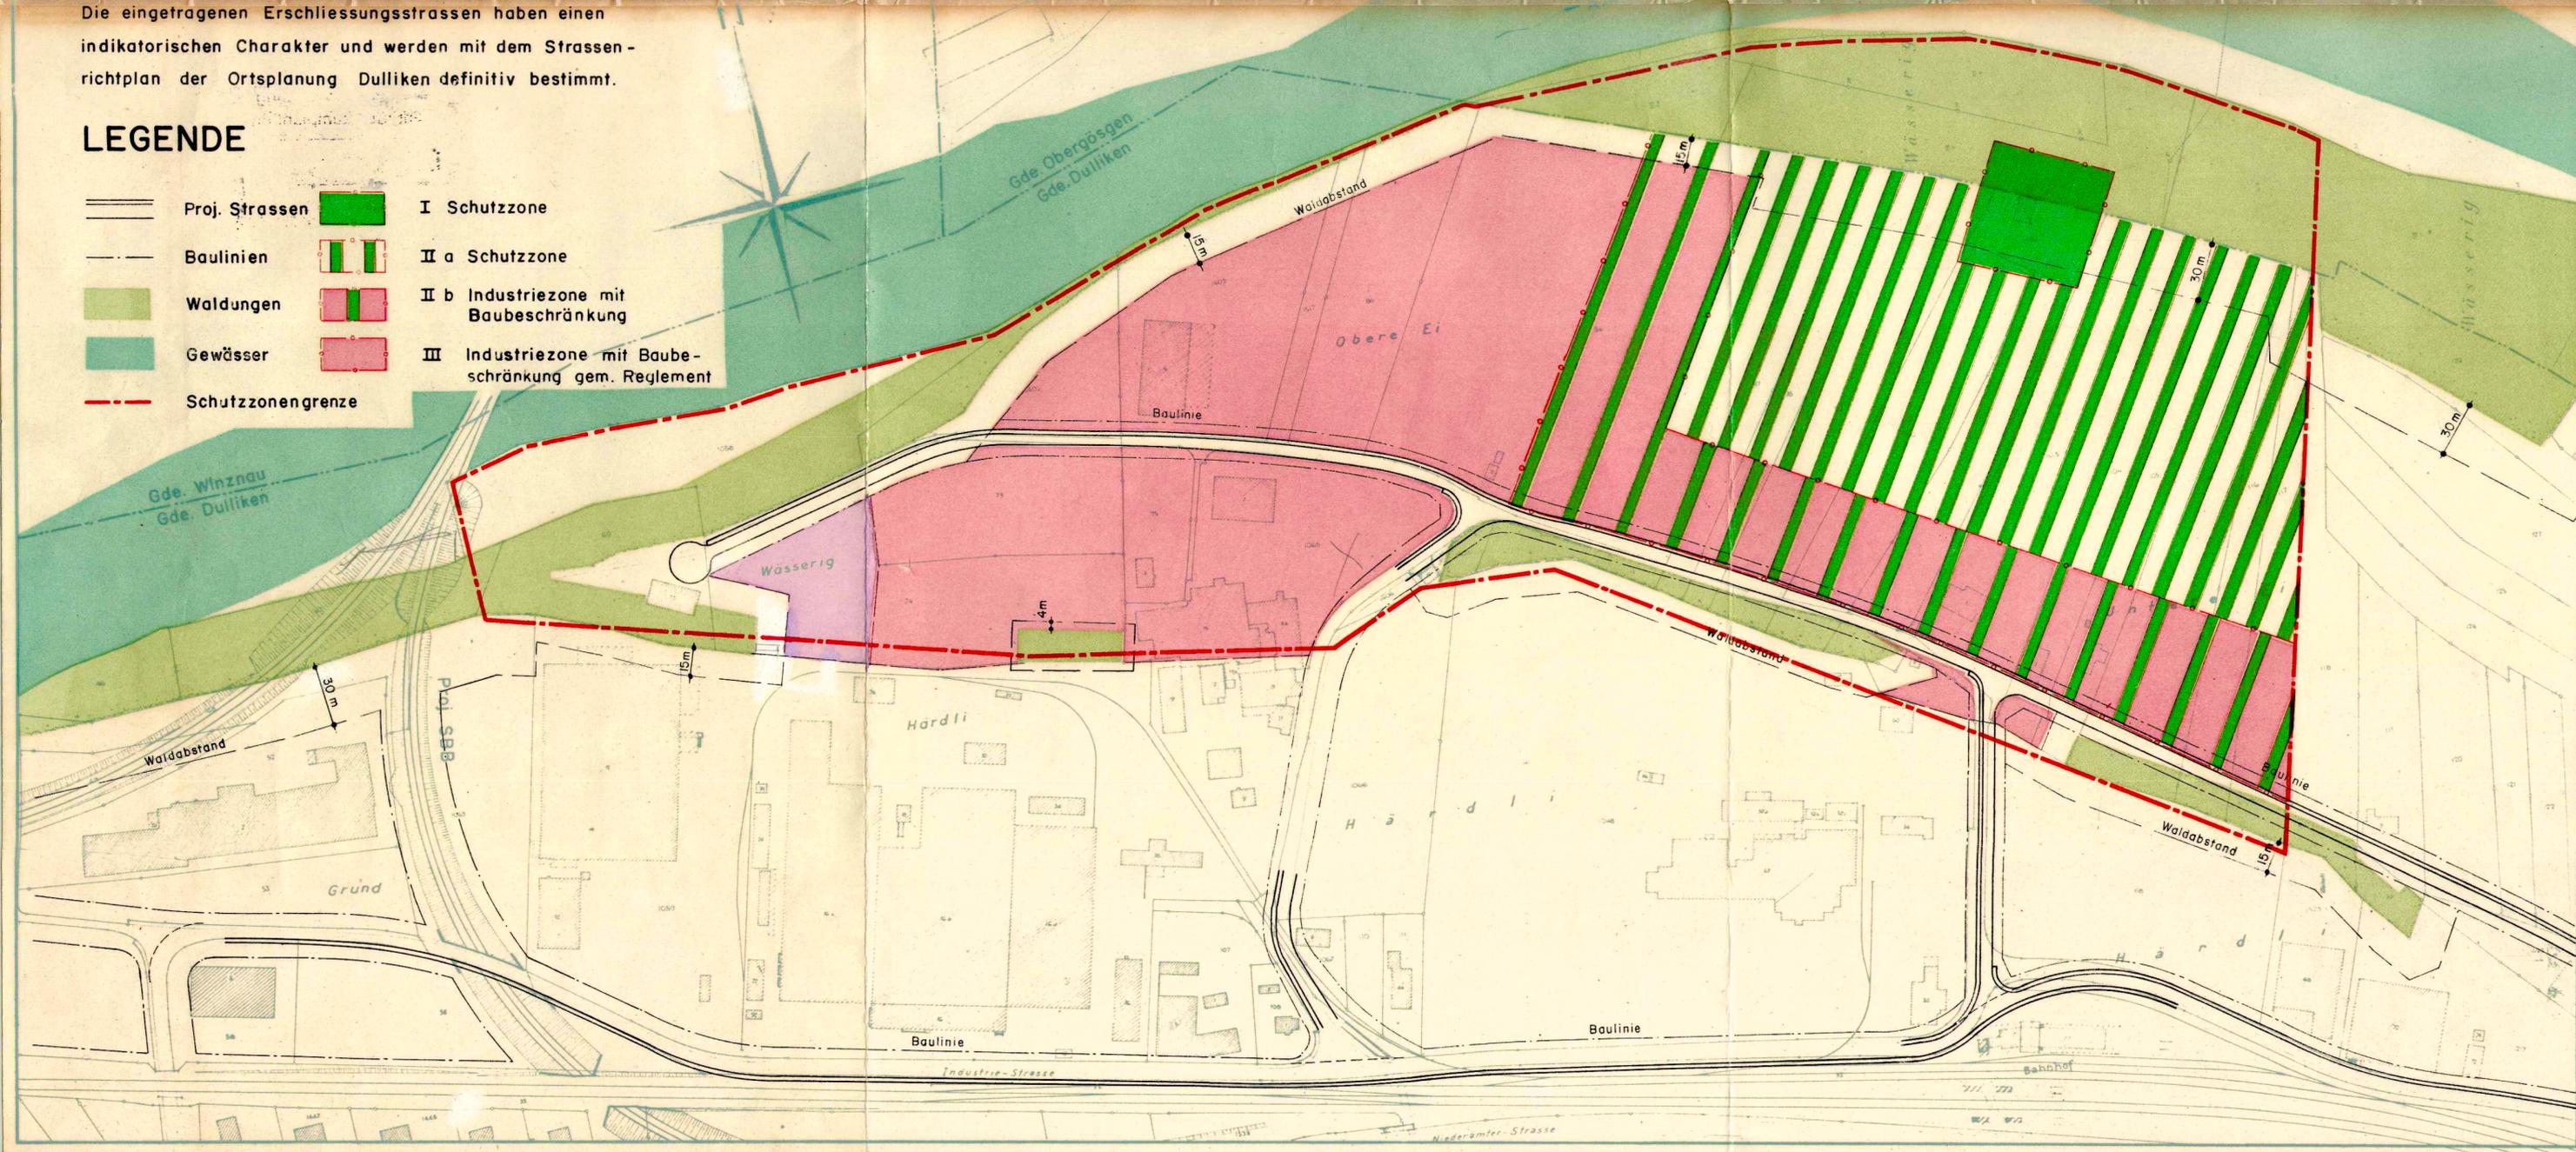

Grundwasserschutzzone Untere Ei und Industriezone Obere Ei

Situationsplan 1 : 2000

Aufgelegen vom bis
 GENEHMIGT DURCH EINWOHNERGEMEINDERAT VOM
 der Ammann der Gemeindegemeinderat

VOM REGIERUNGSRAT DURCH BESCHLUS
 NR. 238 VOM 13.1.76 GENEHMIGT



der Staatsschreiber
Dr. Max Gygis

EHDIGER DIPLING ETH/SIA
 O.HILDEBRAND BAU.ING
INGENIEURBÜRO HEDIGER & HILDEBRAND
 4600 OLTEN Tel. 062 2132 20

GEZ.	BB.	GRÖSSE	90 / 30	10 - 0881	PLAN NR. 922-6	
GEPR.		ERGÄNZUNGEN				
VIS.	/h	A	23.10.75	B	C	DATUM Juli 1975