

EINWOHNERGEMEINDE DULLIKEN KANTON SOLOTHURN

GESTALTUNGSPLAN LANGMATT
M 1:500

MIT SONDERBAUVORSCHRIFTEN

FÜR DIE GRUNDSTÜCKE GRUNDBUCH DULLIKEN
NR. 390, 1077, TEILWEISE 384, 391, 392, 393, 927

AUFLAGEBESCHLUSS DURCH DEN GEMEINDERAT AM 16. August 1982

ÖFFENTLICHE PLANAUFLAGE vom 19. August 1982 bis 19. September 1983

GENEHMIGT DURCH DEN GEMEINDERAT
DULLIKEN, DEN 12. März 1984
23. Jan.

GENEHMIGT DURCH DEN
REGIERUNGSRAT DES KANTON SOLOTHURNS
SOLOTHURN, DEN

Vom Regierungsrat durch heutigen
Beschluss Nr. 1478 genehmigt.
Solothurn, den 21. Mai 1984
Der Staatsschreiber:

Dr. Max

DER AMMAN

DER GEMEINDESCHREIBER



ABGRENZUNG DES GESTALTUNGSPLANES

GEBIETSGRENZE DES GESTALTUNGSPLANES

VERKEHRSLÄCHEN

PRIVATER FAHRVERKEHR NEU

ÖFFENTLICHER FUSSGÄNGERVERKEHR NEU

PRIVATER FUSSGÄNGERVERKEHR NEU

GRÜNFLÄCHEN

BEGRÜNTE FLÄCHE

GEBÄUDEHÖHEN


EINGESCHOSSIG

ZWEGESCHOSSIG + 1/1 DACHGESCHOSS

DREIGESCHOSSIG + 1/1 DACHGESCHOSS

HAUSBAULINIE (MAX. GEBÄUDE-UMRISSLINIE)

ABBRUCH

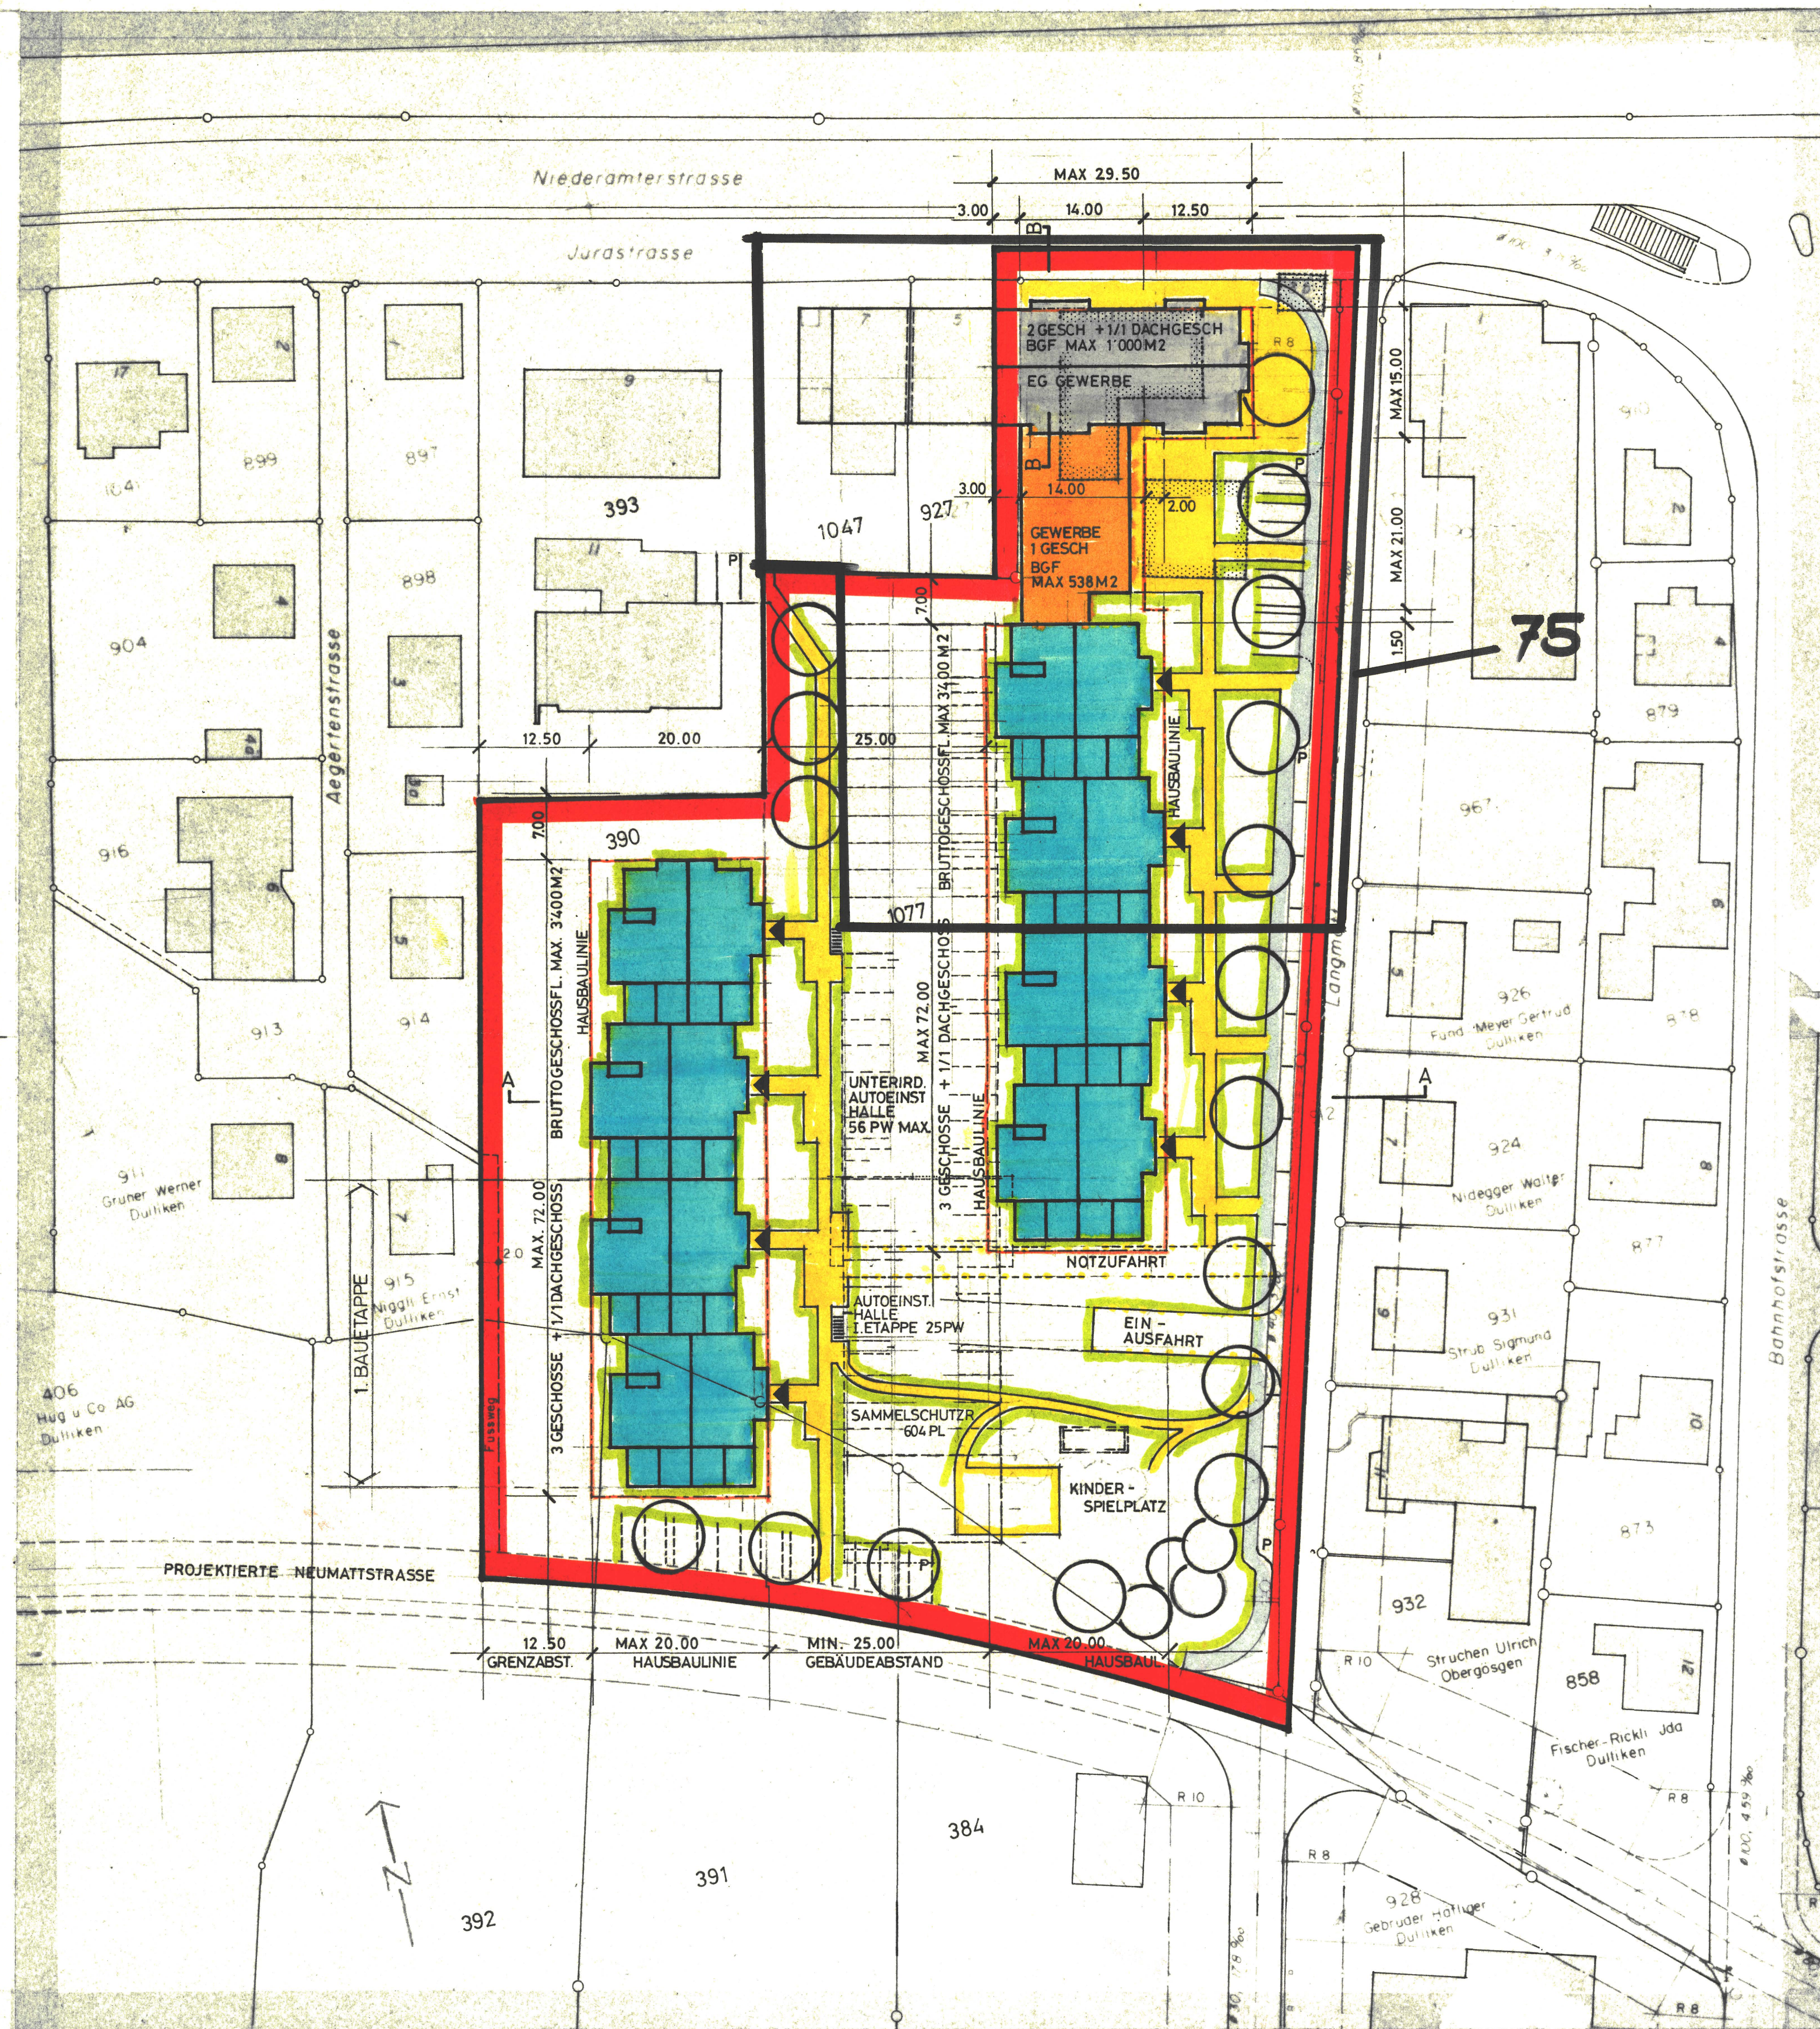

GRUNDSTÜCKE


- Hug Liegenschaften		
Parzelle Nr. 390	Fläche	2'371 m2
Parzelle Nr. 1077	Fläche	7'817 m2
- Einwohnergemeinde Dulliken		
Parzelle Nr. 391	Anteil	795 m2
Parzelle Nr. 384	Anteil	409 m2
- Fam. Nyffeler		
Parzelle Nr. 927	Anteil	93 m2
		11'485 m2

Abzüglich für Strassengebiet:


ab PZ Nr. 1077 (Langmattstrasse)	ca.	661 m2
ab PZ Nr. 390 (Fussweg)	ca.	90 m2
ab PZ Nr. 391 (Mitte proj. Neumattstr.)	ca.	134 m2
ab PZ Nr. 384 (Mitte proj. Neumattstr.)	ca.	178 m2
Abtretung		1'063 m2

Total nutzbare Grundstückflächen

ca. 10'422 m2

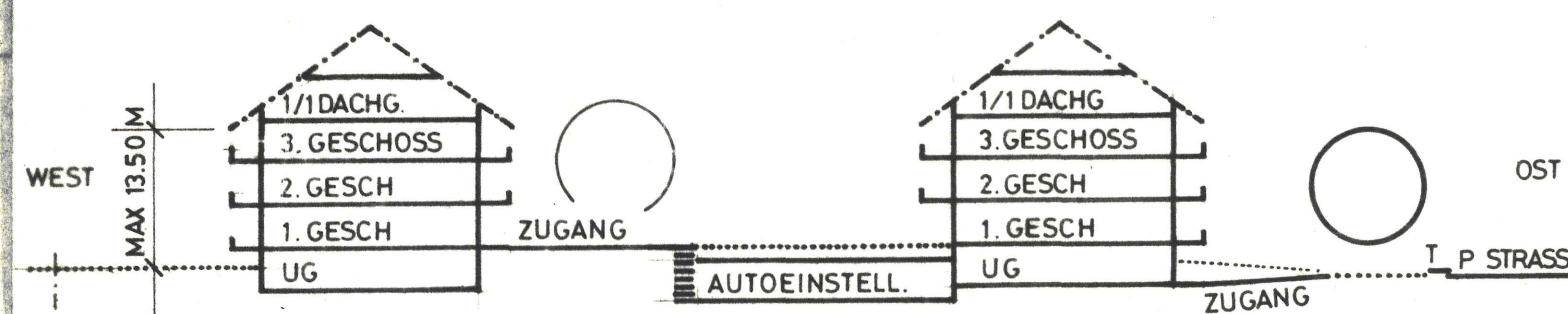

SNITT A - A

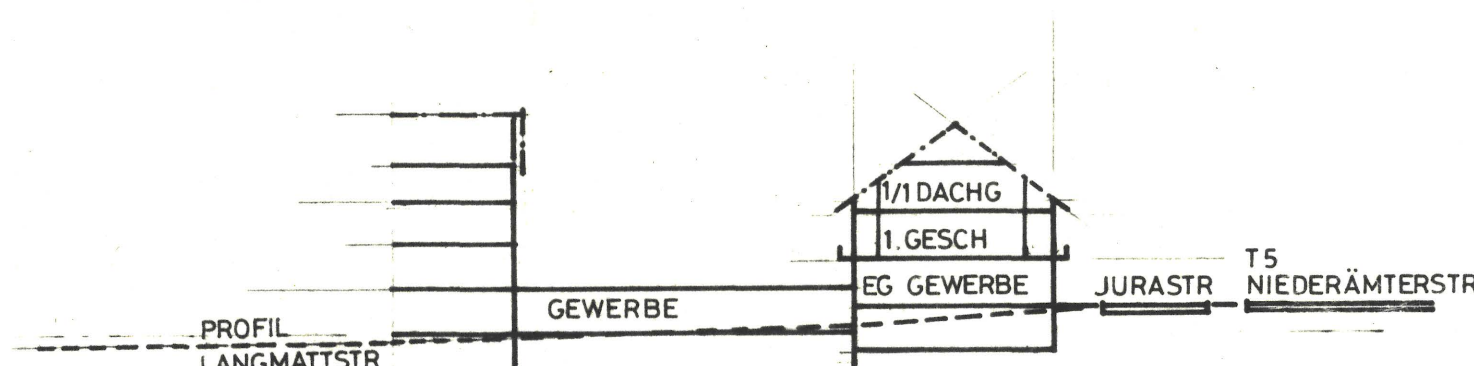

SNITT B - B