

84/7

Kant. Planungsstelle

Vom Regierungsrat durch heutigen
Beschluss Nr. 3881 genehmigt.
Solothurn, den 14. August 1948.

Gemeinde Dulliken



Der Staatsschreiber:
Der Stellvertreter:
H. Kiefer


Baugesuch J. Fritschi mit Zufahrtssträsschen

Situation 1:1000

Bauplanabänder auf Grundstück No. 485 an der
Gemeindeversammlung vom 26. Juli 1948
beschlossen.

Namens der Einwohnergemeinde Dulliken.
Der Gemeindevorstand Der Gemeindevorstand:

K. Schmid *E. Bärtschy*

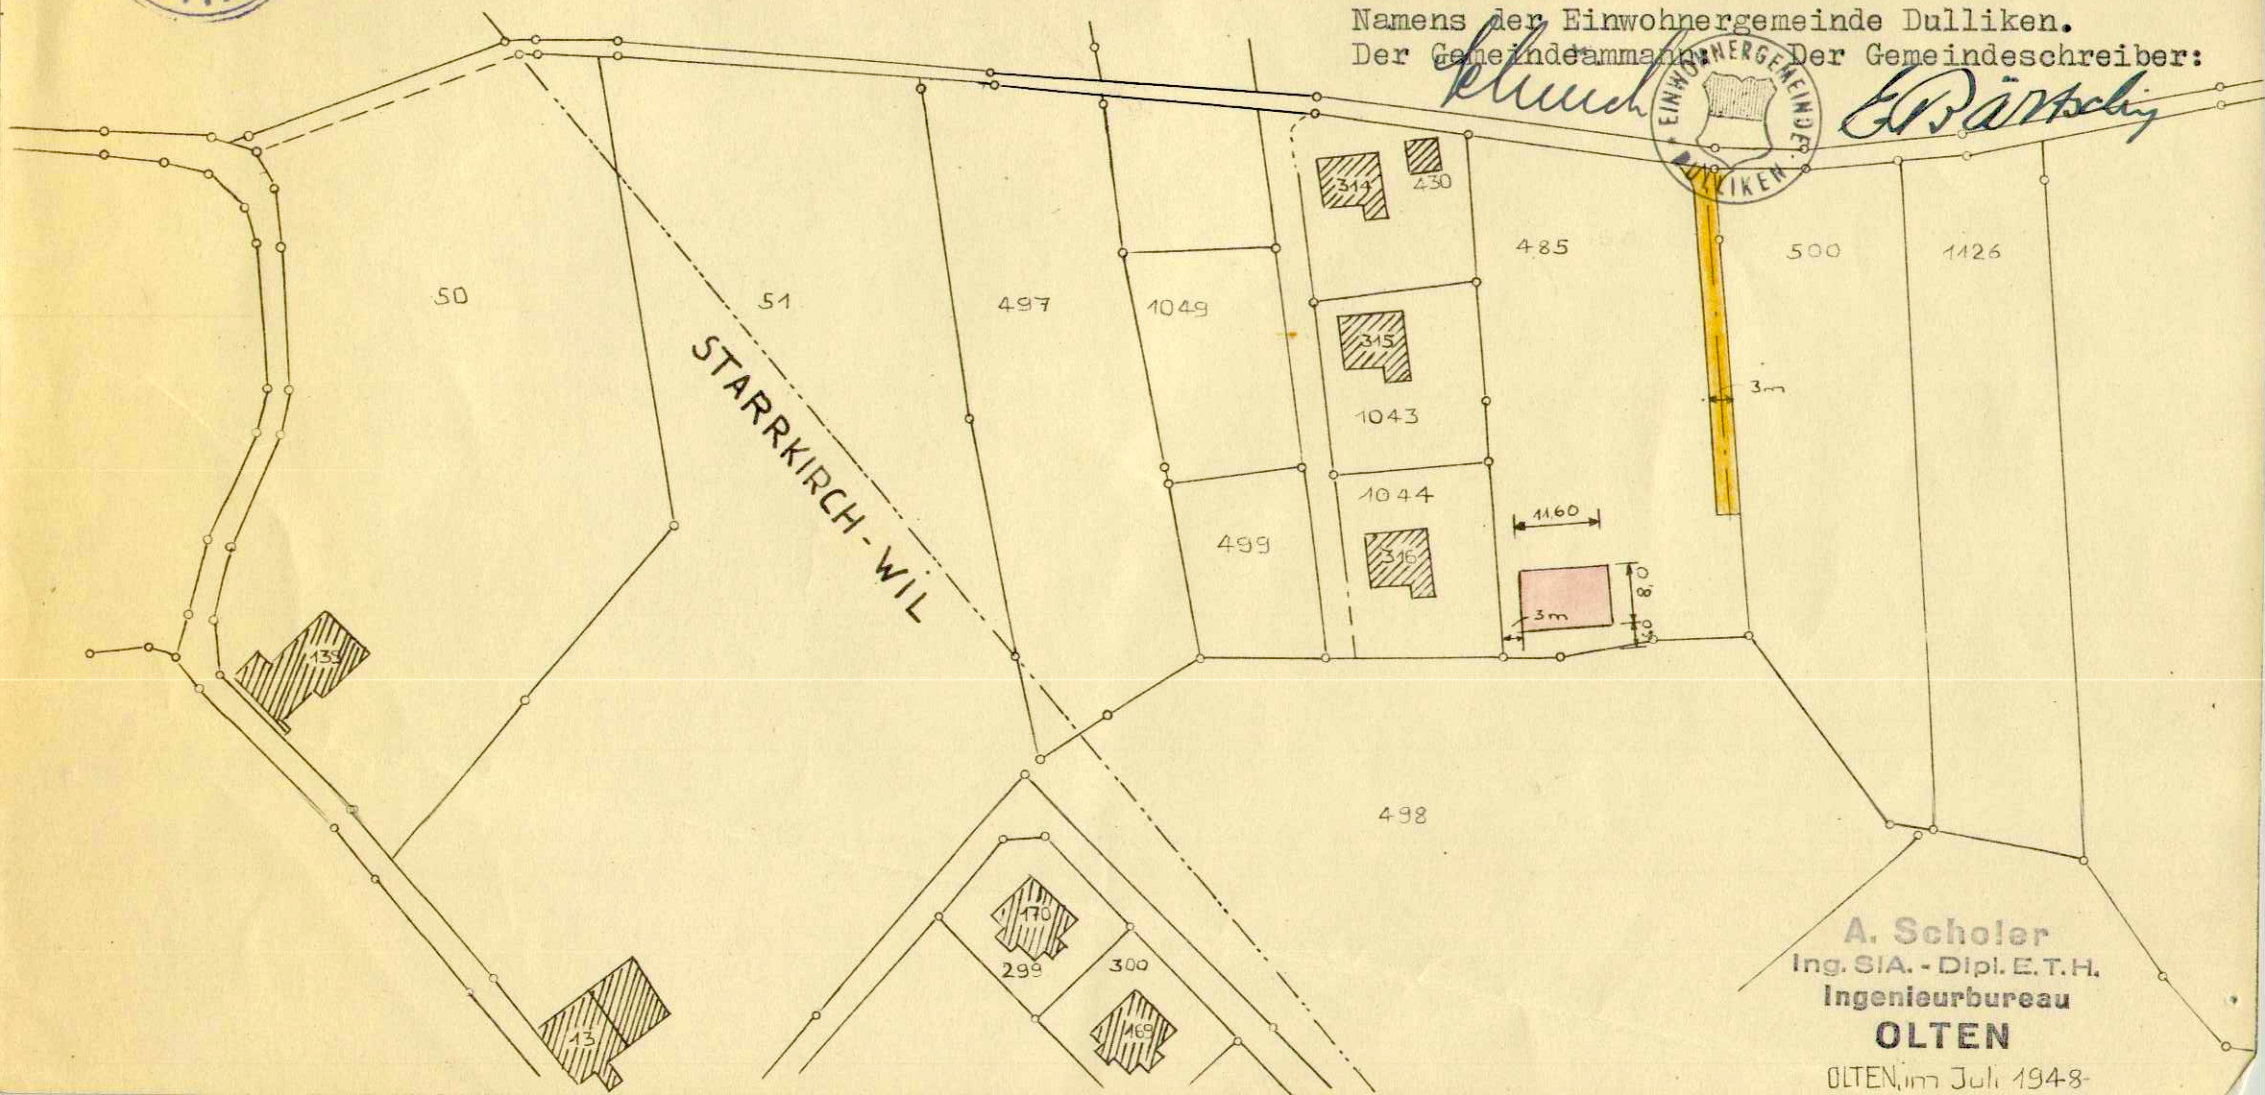

A. Scholer
Ing. SIA. - Dipl. E.T.H.
Ingenieurbureau
OLTEN

OLTEN, im Juli 1948