

84/8

# Kant. Planungsstelle


Gemeinde Dulliken

Abänderung des Bebauungsplanes im Brüggliacker [Garage Hui]

Vom Regierungsrat durch heutigen  
Beschluss Nr. 3881 genehmigt.  
Solothurn, den 14. August 1948.

Situation 1:1000

Der Staatsschreiber:  
Der Stellvertreter:

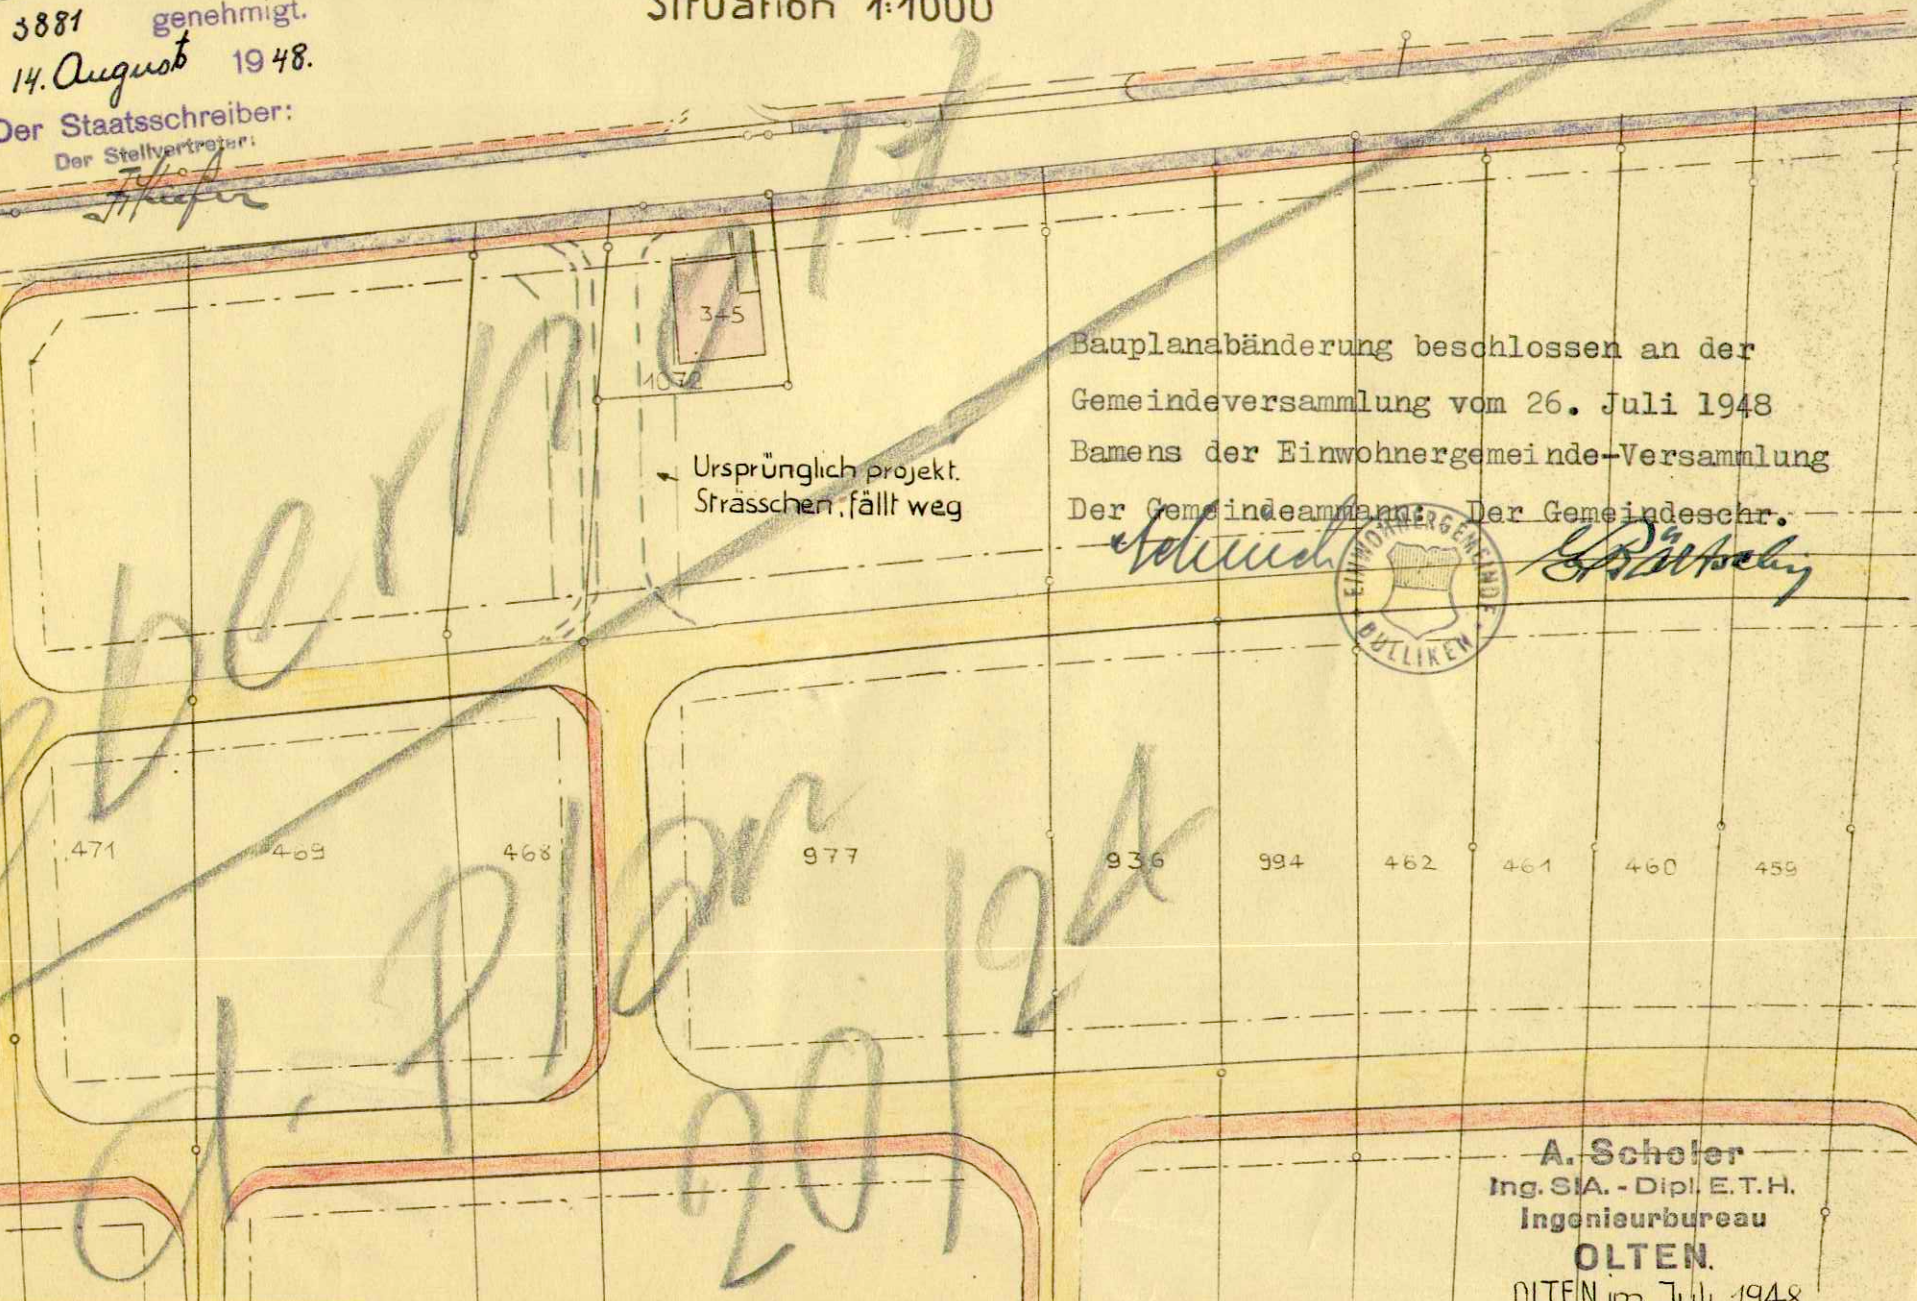

Bauplanabänderung beschlossen an der  
Gemeindeversammlung vom 26. Juli 1948  
Bamens der Einwohnergemeinde-Versammlung  
Der Gemeindeammann: Der Gemeindegesch.



A. Scholer  
Ing. SIA. - Dipl. E.T.H.  
Ingenieurbureau  
OLTEN.  
OLTEN, im Juli 1948