

84/ 87

Kanton Solothurn

Gemeinde Dulliken

Teilzonenplan 1:2000
Erschliessungsplan 1:1000
Parzelle 407 Geeracker

Öffentliche Auflage vom: 2. März bis: 1. April 2006

Vom Gemeinderat beschlossen: 16. Februar 2004

Der Gemeindepräsident

Der Gemeindegemeinsamer

[Signature]

[Signature]



Vom Regierungsrat genehmigt:

Vom Regierungsrat durch heutigen
Beschluss Nr. 948 genehmigt.

Solothurn, den 15. Mai 2006

Staatsschreiber:

i. V. St. der




Aarau, 20.2.2006

ALFRED SCHEUNER Ing. HTL Planer NDS HTL KÜTTIGEN
Büro für Raumplanung
Bielweg 3 Tel./Fax 062 827 03 09 5024 Küttigen



Teilzonenplan 1:2000

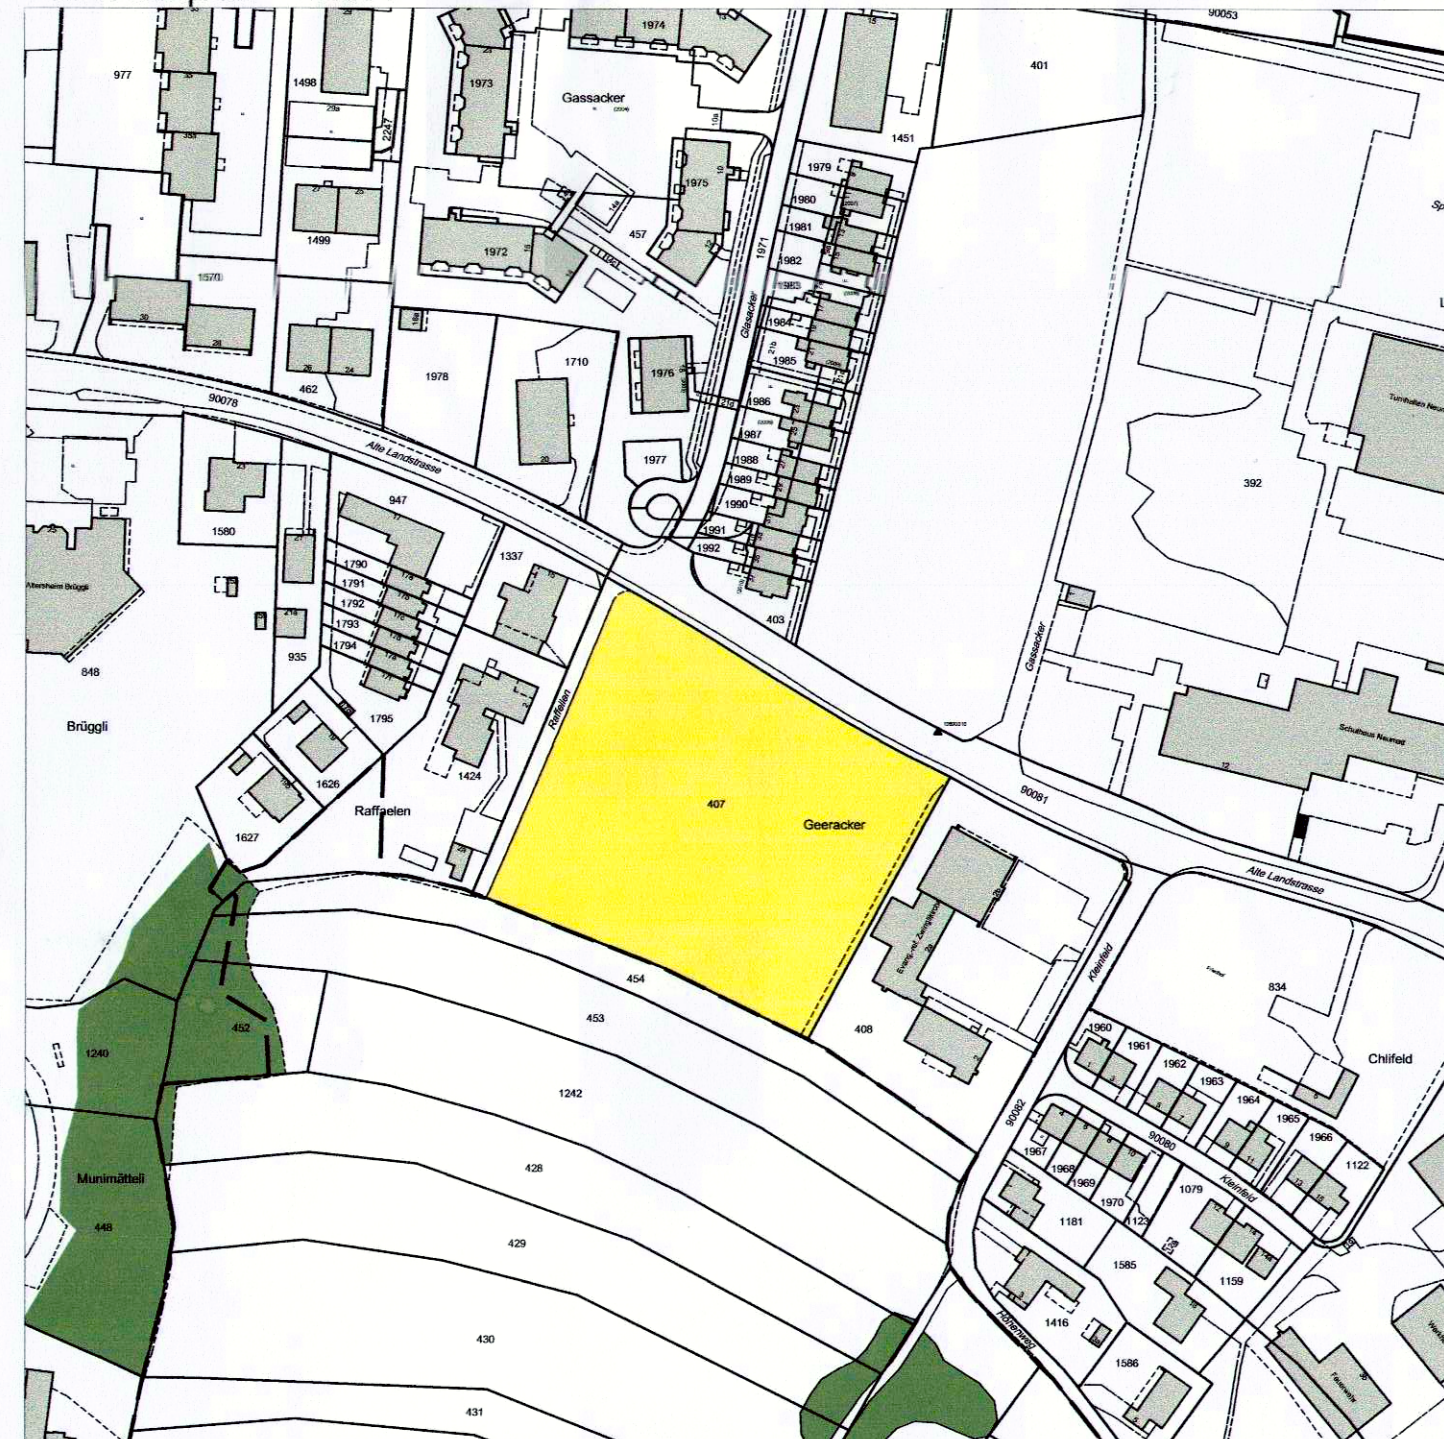

1. Genehmigungsinhalt

Nutzungszonen

Wohnzone W2


Empfindlichkeitsstufe

II

2. Orientierungsinhalt

Baugebietsgrenze

Erschliessungsplan 1:1000

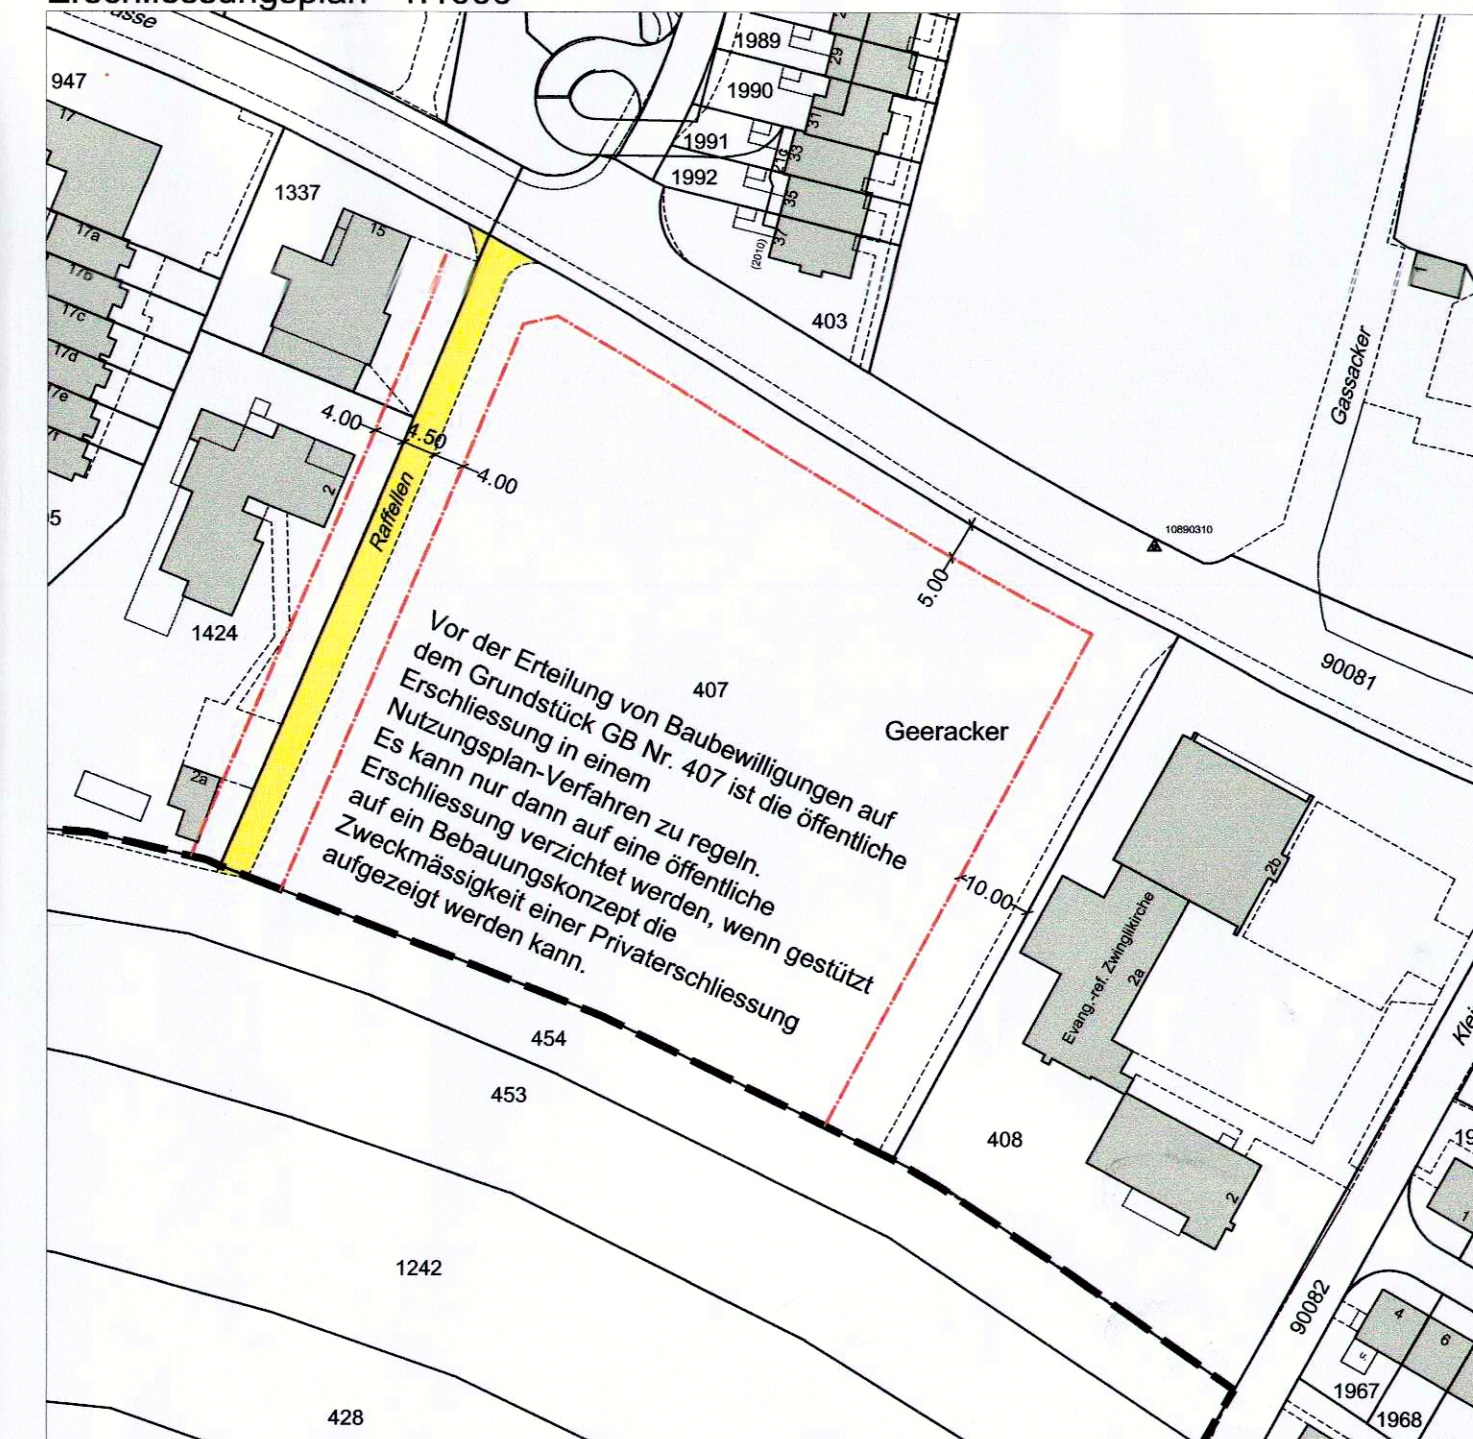

1. Genehmigungsinhalt

Gemeindestrasse

Baulinie

2. Orientierungsinhalt

Baugebietsgrenze