



Gemeinde Dulliken

Kanton Solothurn

Teil - GEP Schäfer Langfeld Erschliessungsplan

Situation 1:1000

Öffentliche Auflage vom 28.9.2023 bis 27.10.2023

Beschlossen durch den Einwohnergemeinderat Gemeinde am 28.09.2023

Der Gemeindepräsident:

Münny



Der Gemeindegemeinsamer:

H. Beer

Genehmigt durch den Regierungsrat des Kantons Solothurn

Mit RRB Nr. 1920 vom 28.11.2023

Publiziert im Amtsblatt Nr. 29.12.2023

Der Staatschreiber:

A.F.



| | | | | |
|-------------------|-------------------------|----------------------|------|------------------------|
| Datum: 29.06.2023 | Projektleiter: C. Pahud | Rev: 05.09.2023 / vs | Rev: | QM-Nummer: 410 |
| Format: 60x63 | Gezeichnet: vs | Rev: | Rev: | Plan-Nummer: |
| Maßstab: 1:1000 | Geprüft: | Rev: | Rev: | TB.126.032. 201 |



Ingenieure Planer Geometer | Emch+Berger AG Solothurn

Schöngrünstrasse 35 | CH-4500 Solothurn | Tel. +41 58 451 73 00 | solothurn@emchberger.ch | www.emchberger.ch

Plotfile: S:\TBTB-Cad\Autodesk\T126_032_CAD\410\TBTB.126.032-SIT.dwg

AC | Plotdatum: 05.09.2023 11:29 | user: Scheidegger Veronika

Legende

Genehmigungsinhalt

Begrenzungen / Gebiete

- Teil GEP Schäfer / Langfeld
- Begrenzung Teileinzugsgebiet (Teil GEP Schäfer / Langfeld)
- Gebiet mit Mischsystem
- Gebiet mit Trennsystem
- Mischsystem mit Versickerungspflicht.
Wenn in Begründeten Fällen keine Versickerung möglich ist,
gilt ein maximaler Abflussbeiwert von 0.2.
Der Nachweis ist mit der Baueingabe zu erbringen.
- Sanierungsgebiet ohne Trennsystem
- Sanierungsgebiet mit Trennsystem

168 | 0.96
30 | 35


KRP

Leitungsbeschreibung

- | | | |
|-----------|-------------|--|
| Bestehend | Projektiert | Öffentliche Mischwasserleitung |
| | | Öffentliche Schmutzabwasserleitung |
| | | Öffentliche Regenabwasser- / Bachleitung |
| | | Drainageleitung |
| | | Verbandsleitung |
| | | Leitungersatz |
| | | aufzuhebende Leitung |

Sonderbauwerke

- | | | |
|-----------|-------------|-----------------|
| Bestehend | Projektiert | Regenauslass RA |
| | | |

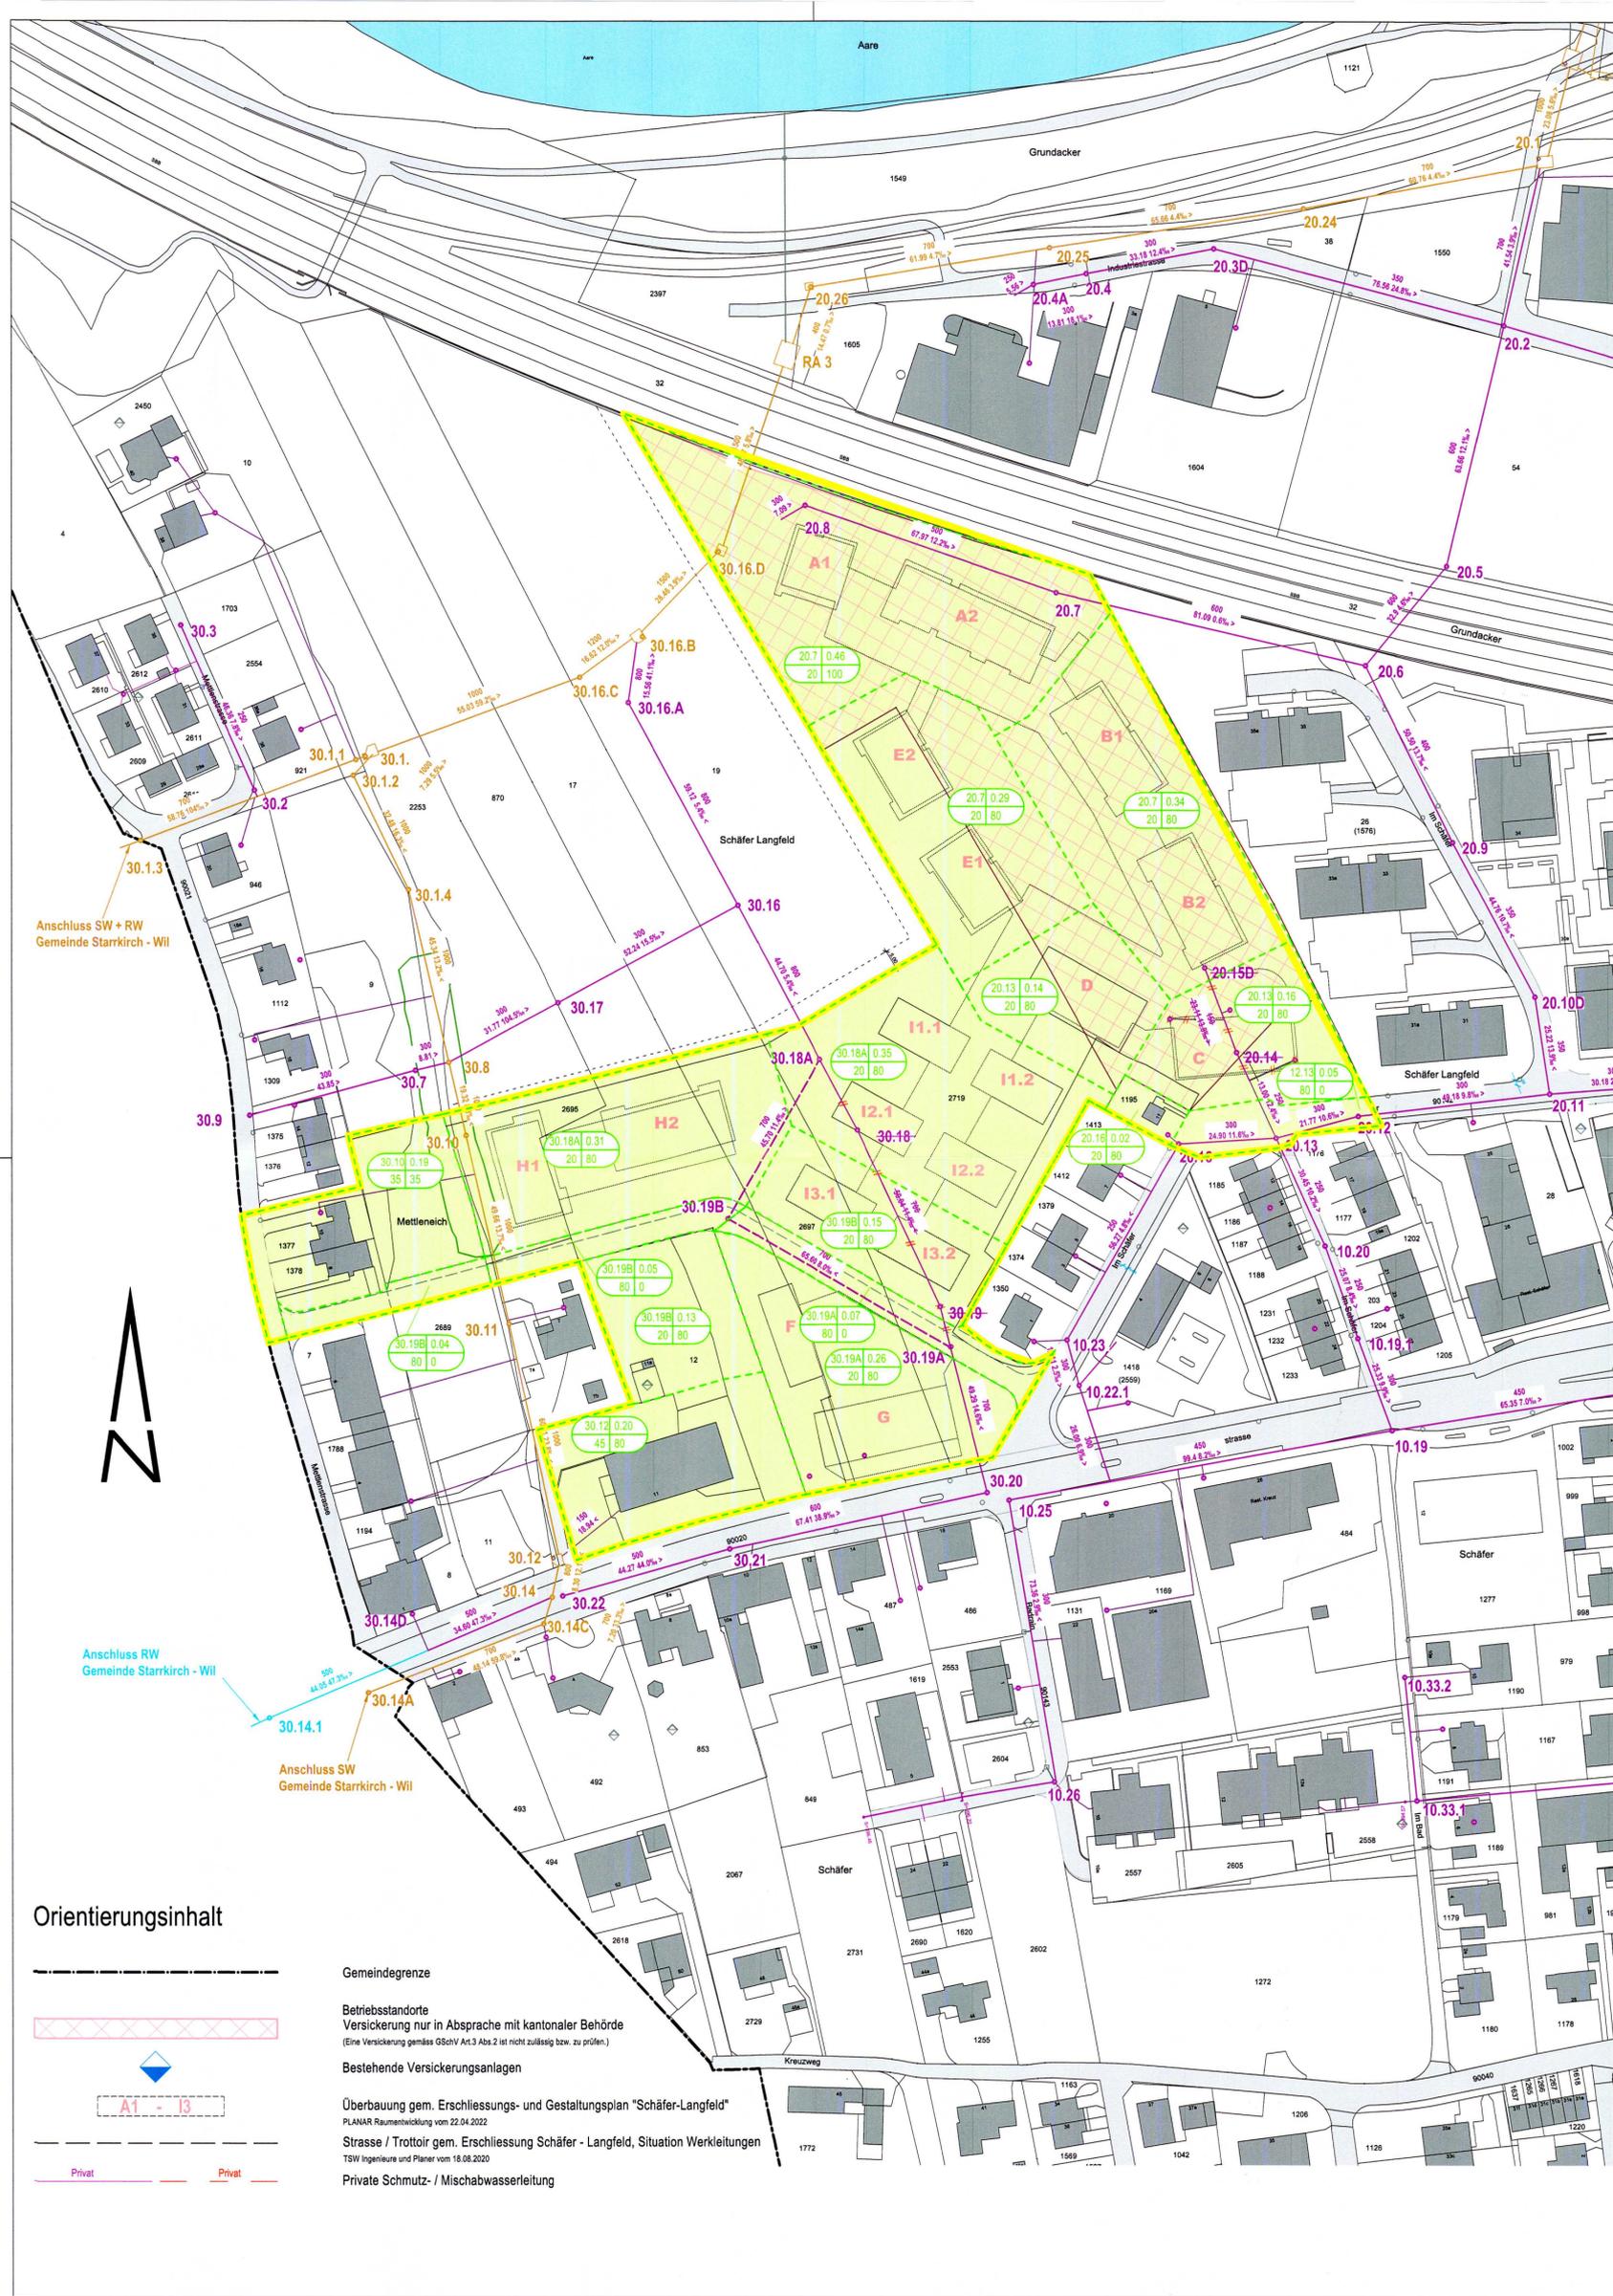

Orientierungsinhalt

- Gemeindegrenze
- Betriebsstandorte
- Versicherung nur in Absprache mit kantonaler Behörde
(Eine Versicherung gemäss GSchV Art.3 Abs.2 ist nicht zulässig bzw. zu prüfen.)
- Bestehende Versickerungsanlagen
- Überbauung gem. Erschliessungs- und Gestaltungsplan "Schäfer-Langfeld"
PLANAR Raumentwicklung vom 22.04.2022
- Strasse / Trottoir gem. Erschliessung Schäfer - Langfeld, Situation Werkleitungen
TSW Ingenieure und Planer vom 18.08.2020
- Private Schmutz- / Mischwasserleitung