


Legende

-  Baulinie
-  Vorbaulinie
-  Erschliessungsstrasse
-  Sammelstrasse
-  Fussweg / Trottoir
-  Verkehrsberuhigungsmassnahme

Strassen- und Baulinienplan rechtsgütig (orientierend)

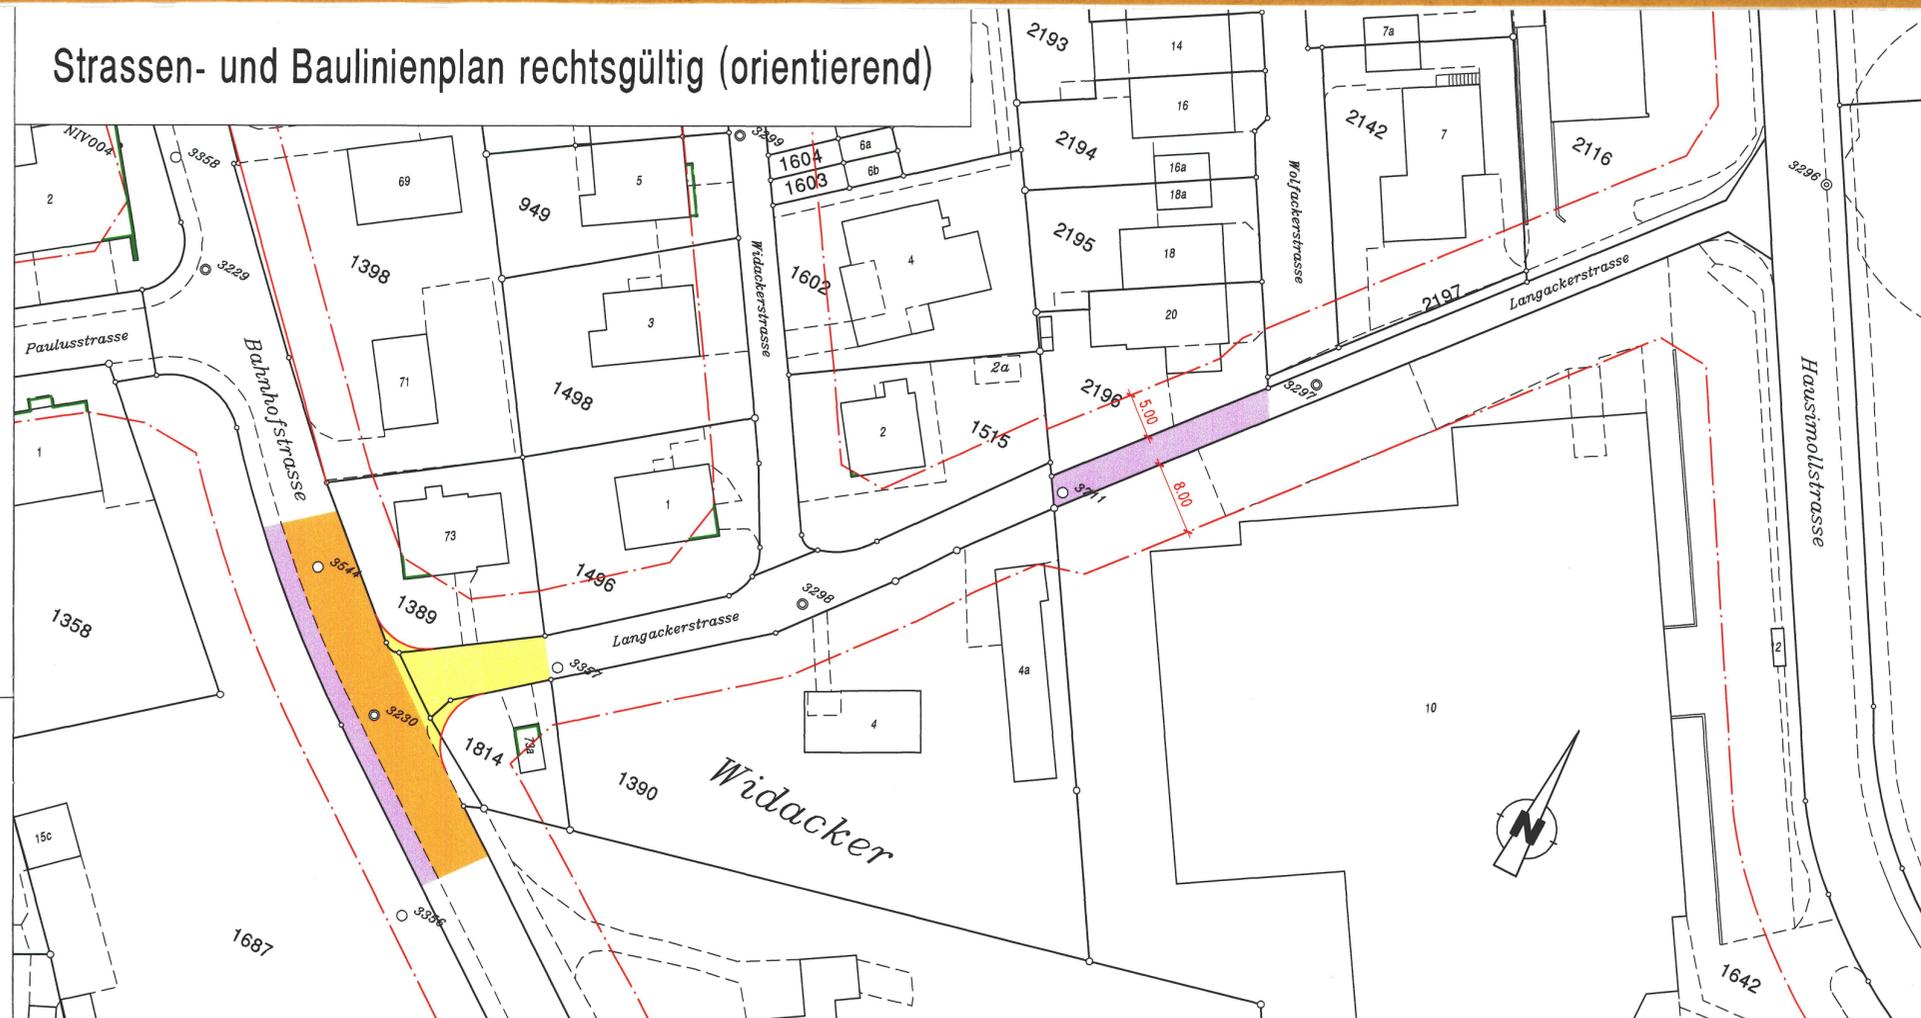

Kanton Solothurn

Gemeinde Egerkingen



Langackerstrasse
Teiländerung Strassen- und Baulinienplan

Situation 1 : 500

1. öffentliche Auflage vom 13. April 2004 bis 12. Mai 2004

Beschlossen vom Einwohnergemeinderat Egerkingen
Egerkingen, den 23. Februar 2005

Der Gemeindepräsident :

K. Nüssli

Der Gemeindevorsteher :

Andreas Salz


Genehmigt vom Regierungsrat des Kantons Solothurn
Gemäss RRB Nr. **1057** vom **10. Mai 2005**

Der Staatschreiber :

Dr. K. Rühmli



Strassen- und Baulinienplan neu

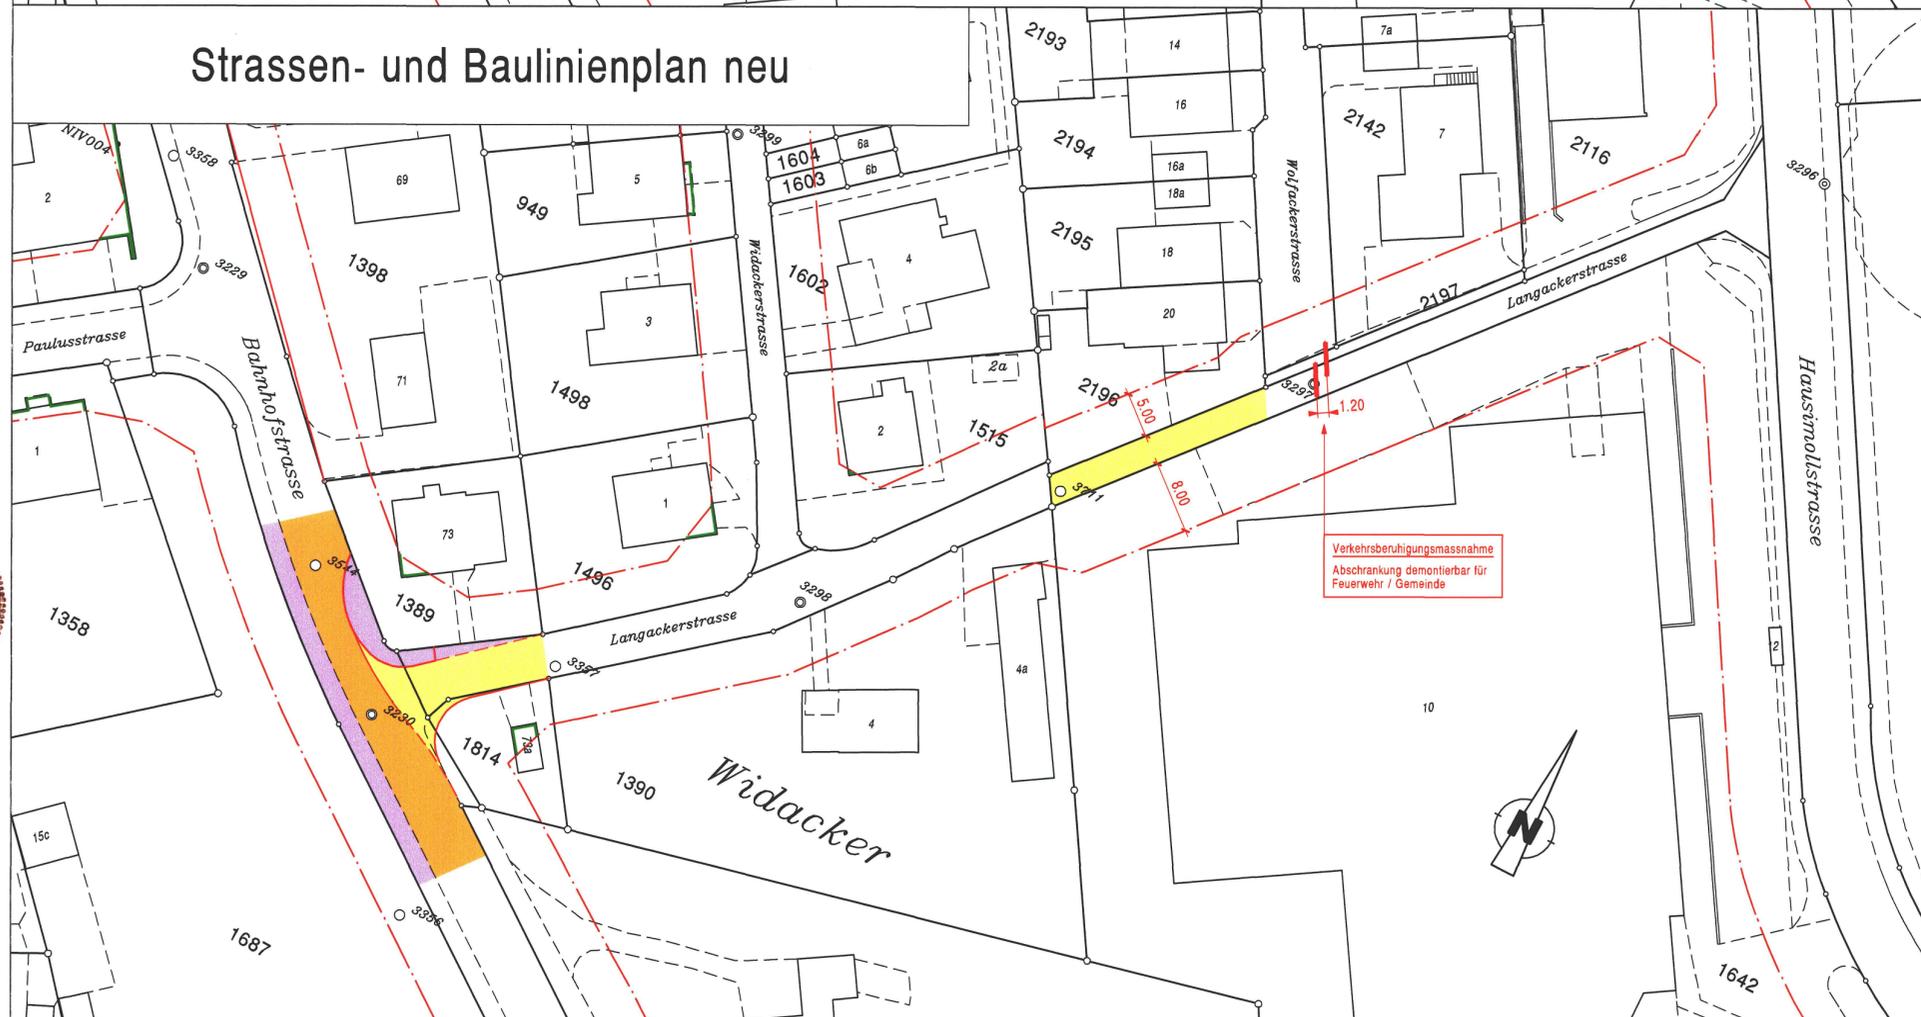

Index	Datum	Änderungen	gez.	gepr.	gen.	Offen :	geprüft :	genehmigt :
A	29.03.2004	Vorprüfung ARP vom 24.03.2004	coe	WB	WB	18. März 2004	WB	WB
B	15.04.2005	Genehmigung Gemeinderat	coe	WB	WB	gezeichnet : coe	Plan Nr.	Index
--	--	--	--	--	--	Grösse : 45 / 63	22699 / 3	B
--	--	--	--	--	--	Platt : 15-04-2005		

Plangrundlage : Plad : K:\Projekte\Tb\Egerk\22699\3_sit_500.2d

KFB AG
INGENIEURE UND PLANER

Jurastrasse 19 Telefon 062 205 22 77
4600 Olten Telefax 062 205 22 70

Postfach 325 Telefon 062 398 21 31
4622 Egerkingen

✚ KYBURZ ✚ FÄHNDRICH ✚ BERGER ✚
e-mail: info@kfbag.ch