



Teilzonenplan Sonnhaldenstrasse / Steinbruchstrasse

Situation 1 : 1000

1. öffentliche Auflage vom 13. Januar 2006 bis 13. Februar 2006

Beschlossen vom Einwohnergemeinderat Egerkingen
Egerkingen, den 14. März 2006

Der Gemeindepräsident :

Der Gemeindeschreiber :

Genehmigt vom Regierungsrat des Kanton Solothurn
Gemäss RRB Nr. **950** vom **15. Mai 2006**

Der Staatsschreiber :



Index	Datum	Änderungen	gez.	gepr.	gen.	Offen :	geprüft :	genehmigt :	Index
A	08.11.2005	Besprechung ARP 12.09.2005	coe	WB	WB	09. Mai 2005	WB	WB	
B	12.12.2005	2. Vorprüfung vom 06. Dez. 2005	coe	WB	WB	gezeichnet : hri	Plan Nr.		
C	20.03.2006	Genehmigung Gemeinderat	coe			Grösse : 30 / 84			
--	--	--	--	--	--	Plott : 20-03-2006			
Plangrundlage : --						Plat : K:\Projekte\Tb\Egerk\22757\1_C_1000.2d			

KFB AG
INGENIEURE UND PLANER

KYBURZ FÄHNDRICH BERGER

Jurastrasse 19
4600 Olten


Postfach 325
4622 Egerkingen

e-mail: info@kfbag.ch

Telefon 062 205 22 77
Telefax 062 205 22 70

Telefon 062 398 21 31

Teilzonenplan rechtsgültig (orientierend) Planausschnitt 1 : 1000

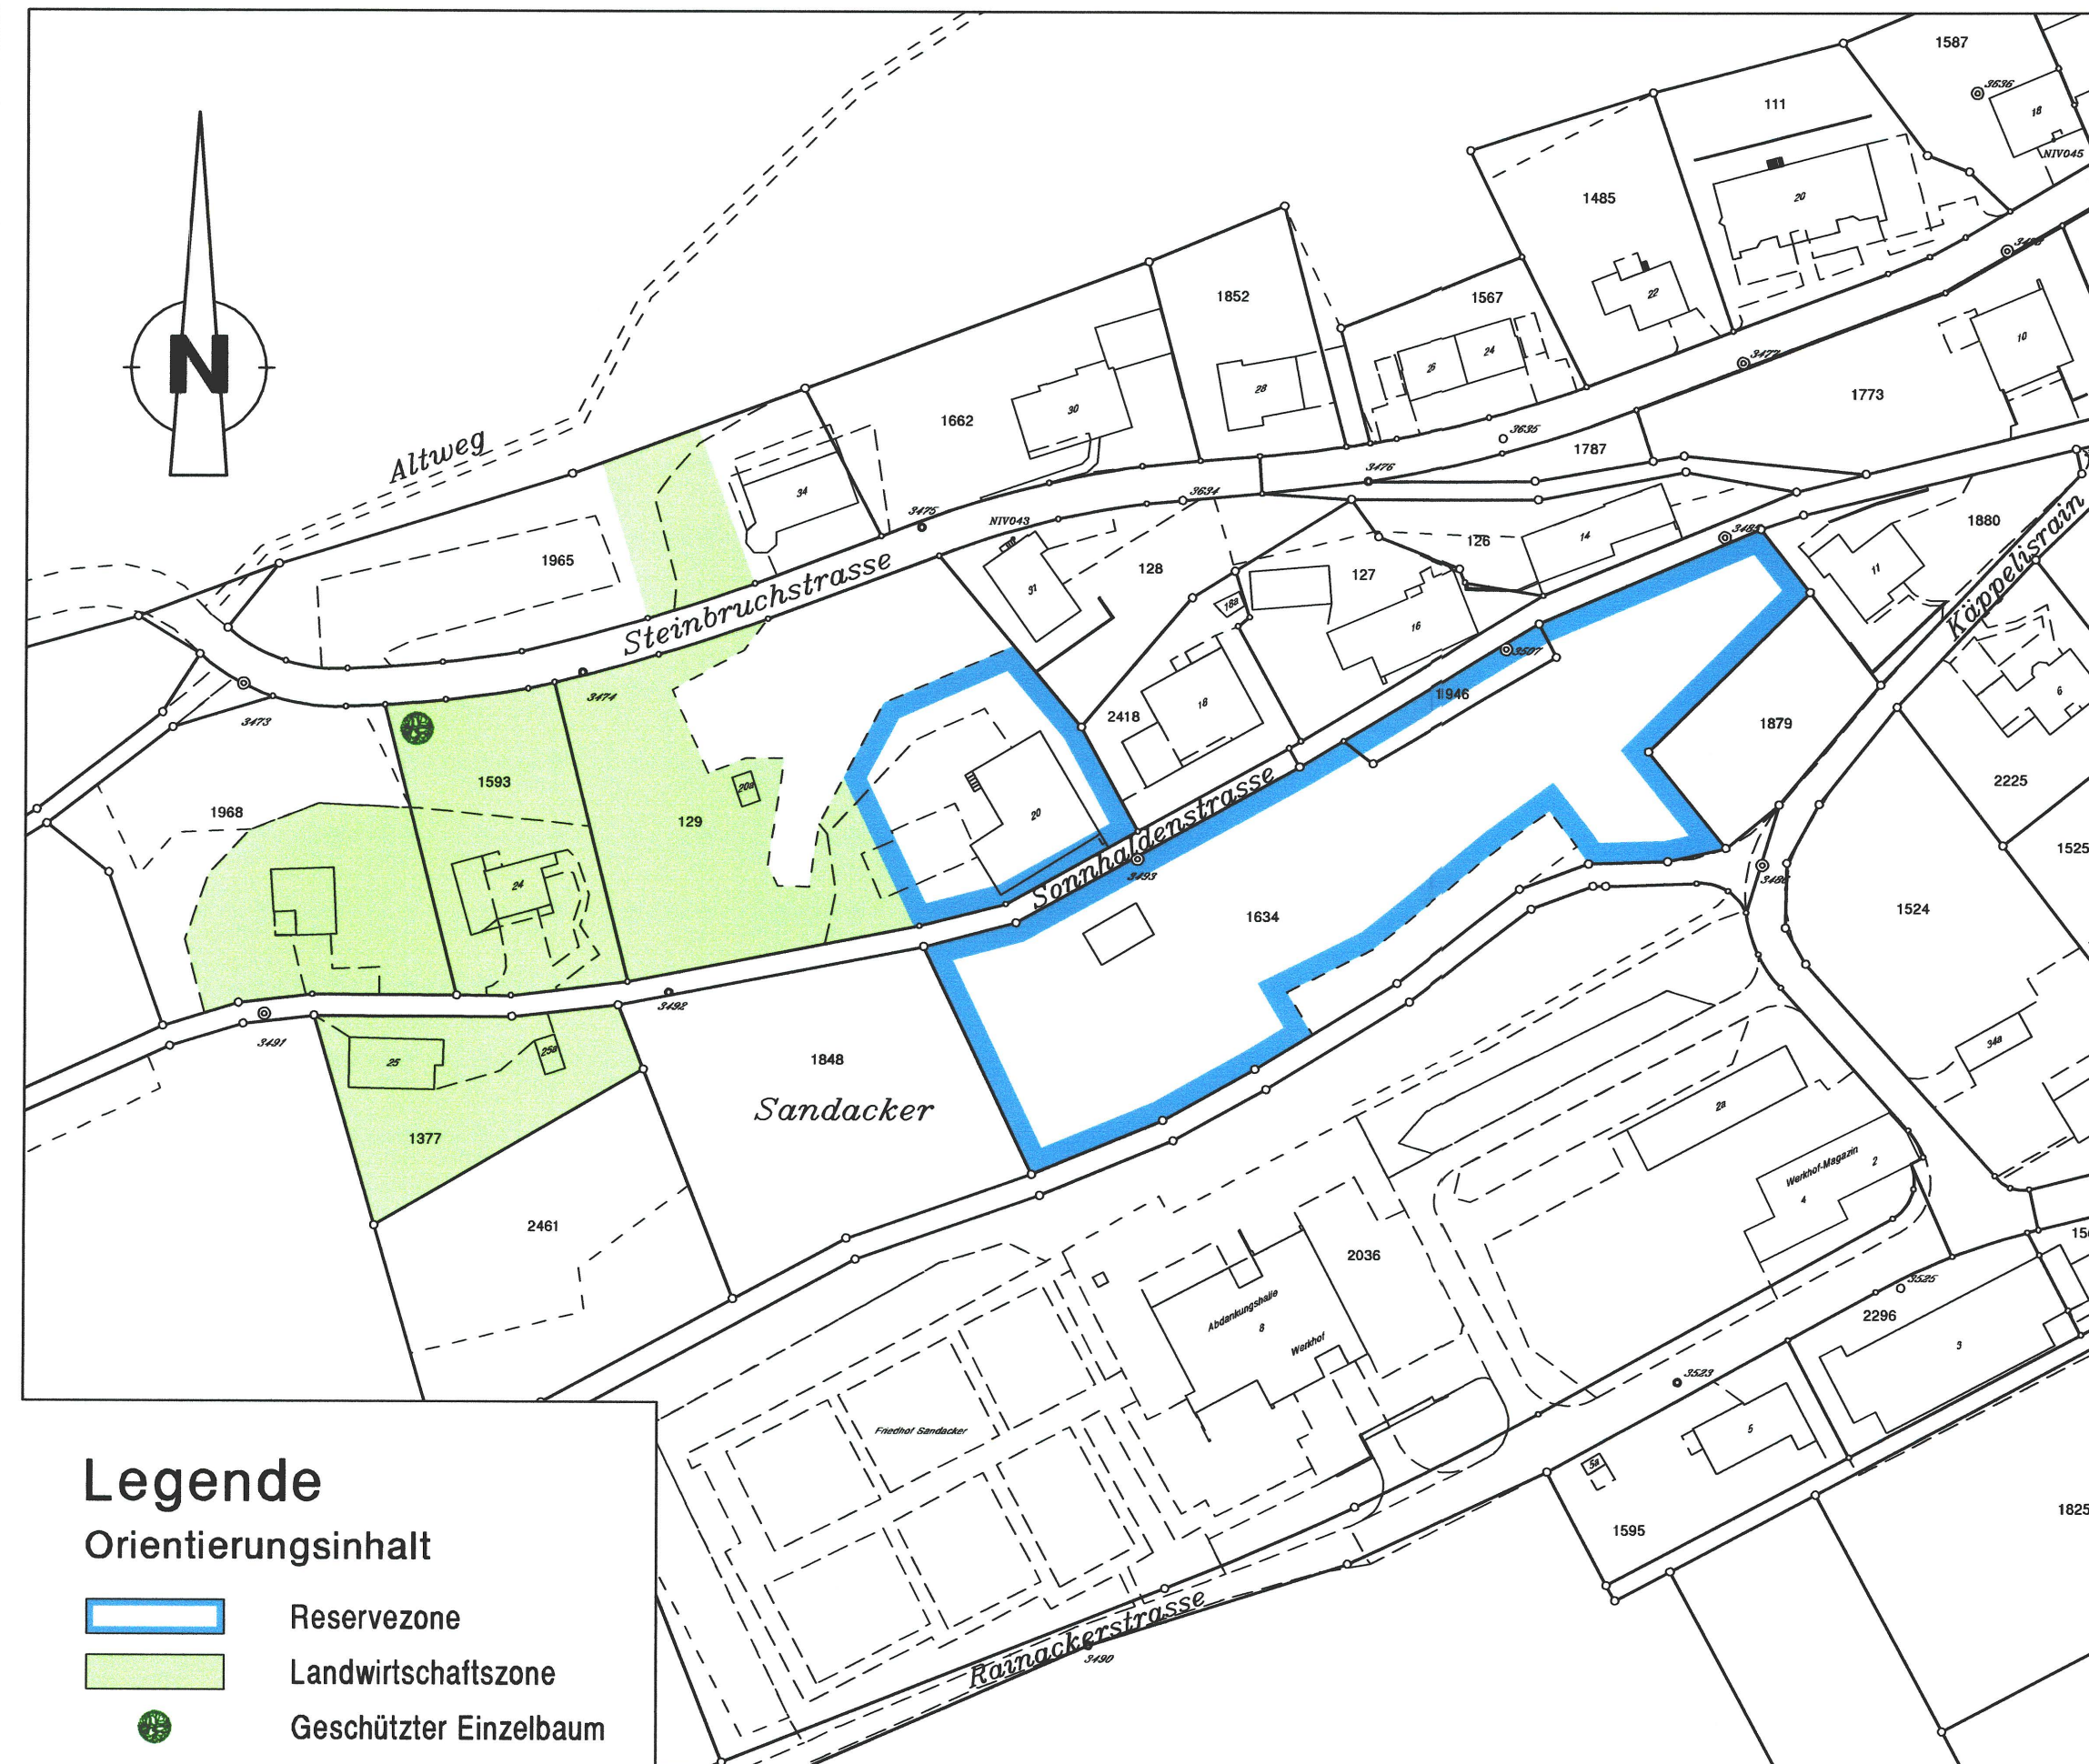


Legende

Orientierungsinhalt

- Reservezone
- Landwirtschaftszone
- Geschützter Einzelbaum

Teilzonenplan neu Planausschnitt 1 : 1000

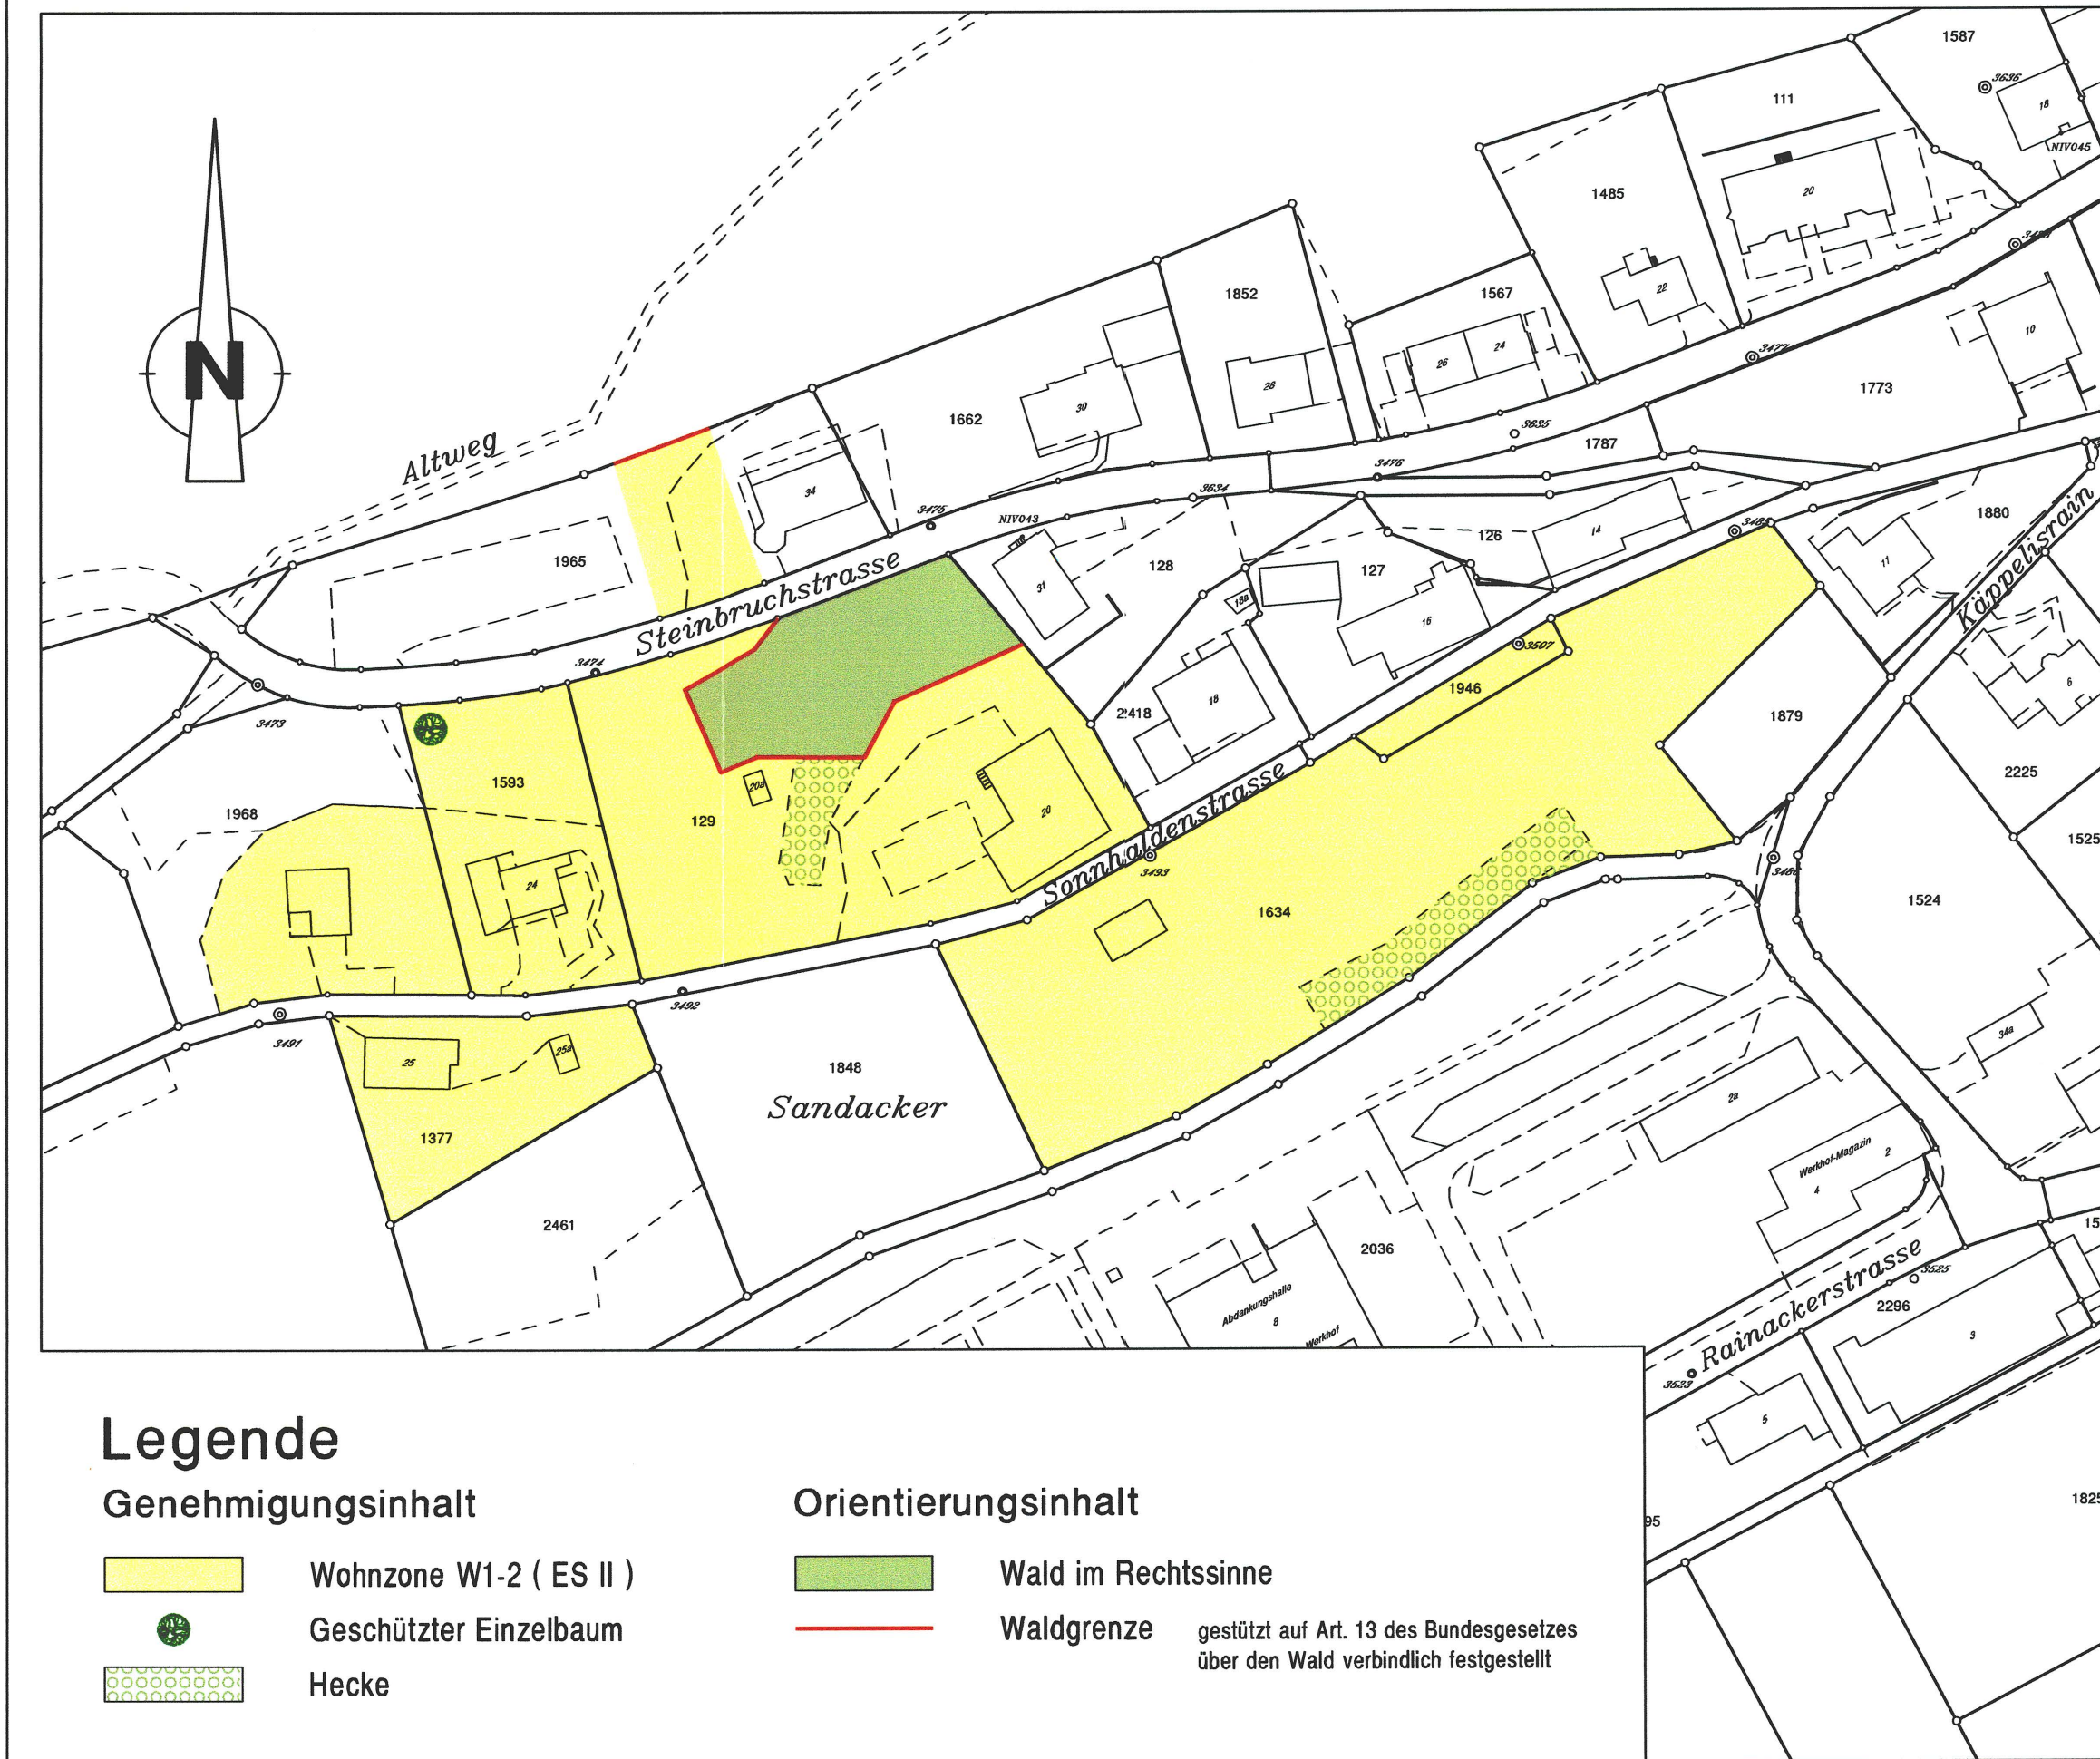

Legende

Genehmigungsinhalt

- Wohnzone W1-2 (ES II)
- Geschützter Einzelbaum
- Hecke

Orientierungsinhalt

- Wald im Rechtssinne
 - Waldgrenze
- gestützt auf Art. 13 des Bundesgesetzes
über den Wald verbindlich festgestellt