

741 106

Kanton Solothurn

Gemeinde Egerkingen



Martinsstrasse Nord Teiländerung Strassen- und Baulinienplan

Situation 1 : 500

1. öffentliche Auflage vom 13. Januar 2006 bis 13. Februar 2006

Beschlossen vom Einwohnergemeinderat Egerkingen
Egerkingen, den 14. März 2006

Der Gemeindepräsident :

W. ...

Der Gemeindeschreiber :

J. ...

Genehmigt vom Regierungsrat des Kanton Solothurn
Gemäss RRB Nr. **950** vom **15. Mai 2006**



Der Staatsschreiber :

i. V. ...

Index	Datum	Änderungen	gez.	gepr.	gen.	Olten :	geprüft :	genehmigt :
A	20.03.2006	Genehmigung Gemeinderat	coe	<i>[Signature]</i>	<i>[Signature]</i>	14. September 2005	WB	WB
--	--	--	--	--	--	gezeichnet : coe	Plan Nr.	Index
--	--	--	--	--	--	Grösse : 30 / 63	22723 / 4	A
--	--	--	--	--	--	Plott : 20-03-2006		

Plangrundlage : -- Pfad : K:\Projekte\Tb\Egerk\22723\4_A_Sit 500.2d

KFB AG
INGENIEURE UND PLANER


Jurastrasse 19
4600 Olten
Telefon 062 205 22 77
Telefax 062 205 22 70

Postfach 325
4622 Egerkingen
Telefon 062 398 21 31

e-mail: info@kfbag.ch

↑ KYBURZ ↑ FÄHNDRICH ↑ BERGER ↑

Strassen- und Baulinienplan rechtsgültig (orientierend)

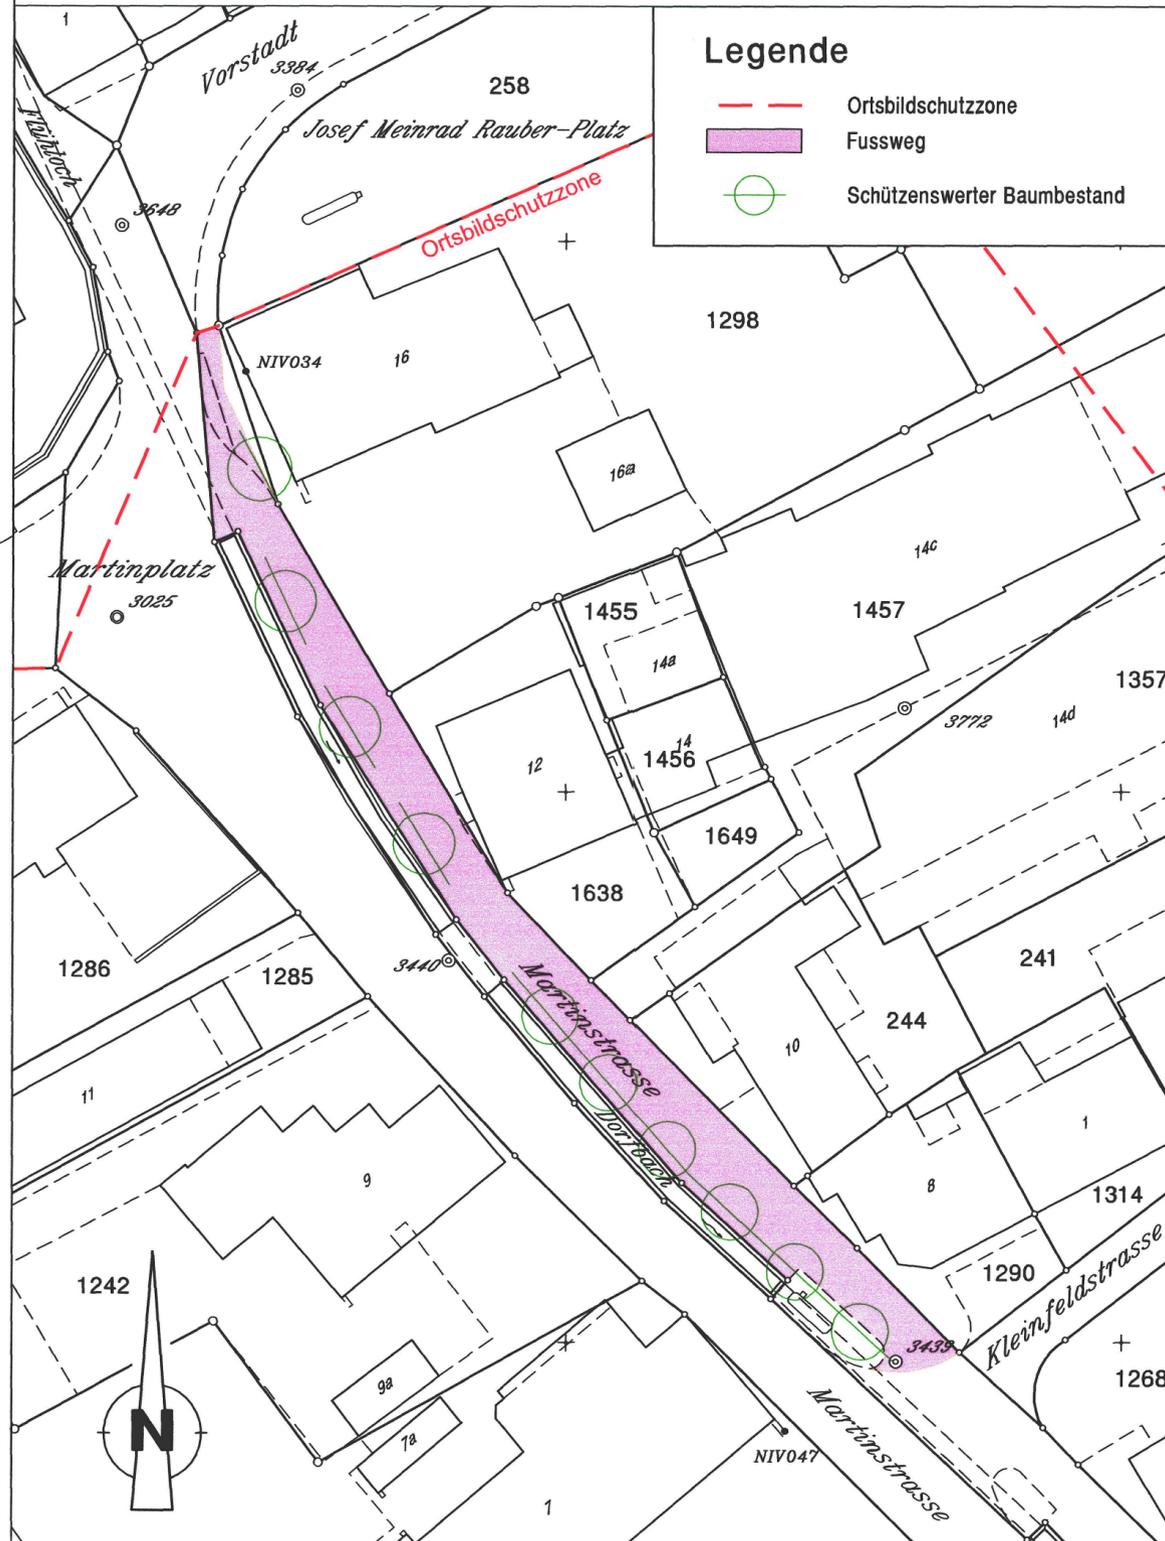

Strassen- und Baulinienplan neu

