


Legende

Genehmigungsinhalt

-  Flurweg
-  Böschung 1:4 und 2:3
-  Hecke entfernen
-  Hecke neu
-  Sicker- / Entwässerungsleitung mit Kontrollschacht
-  Perimeter kommunaler Nutzungsplan

Orientierungsinhalt


-  Hecke
- Drittprojekte**
-  AVT Solothurn
-  Bundesamt für Strassen ASTRA

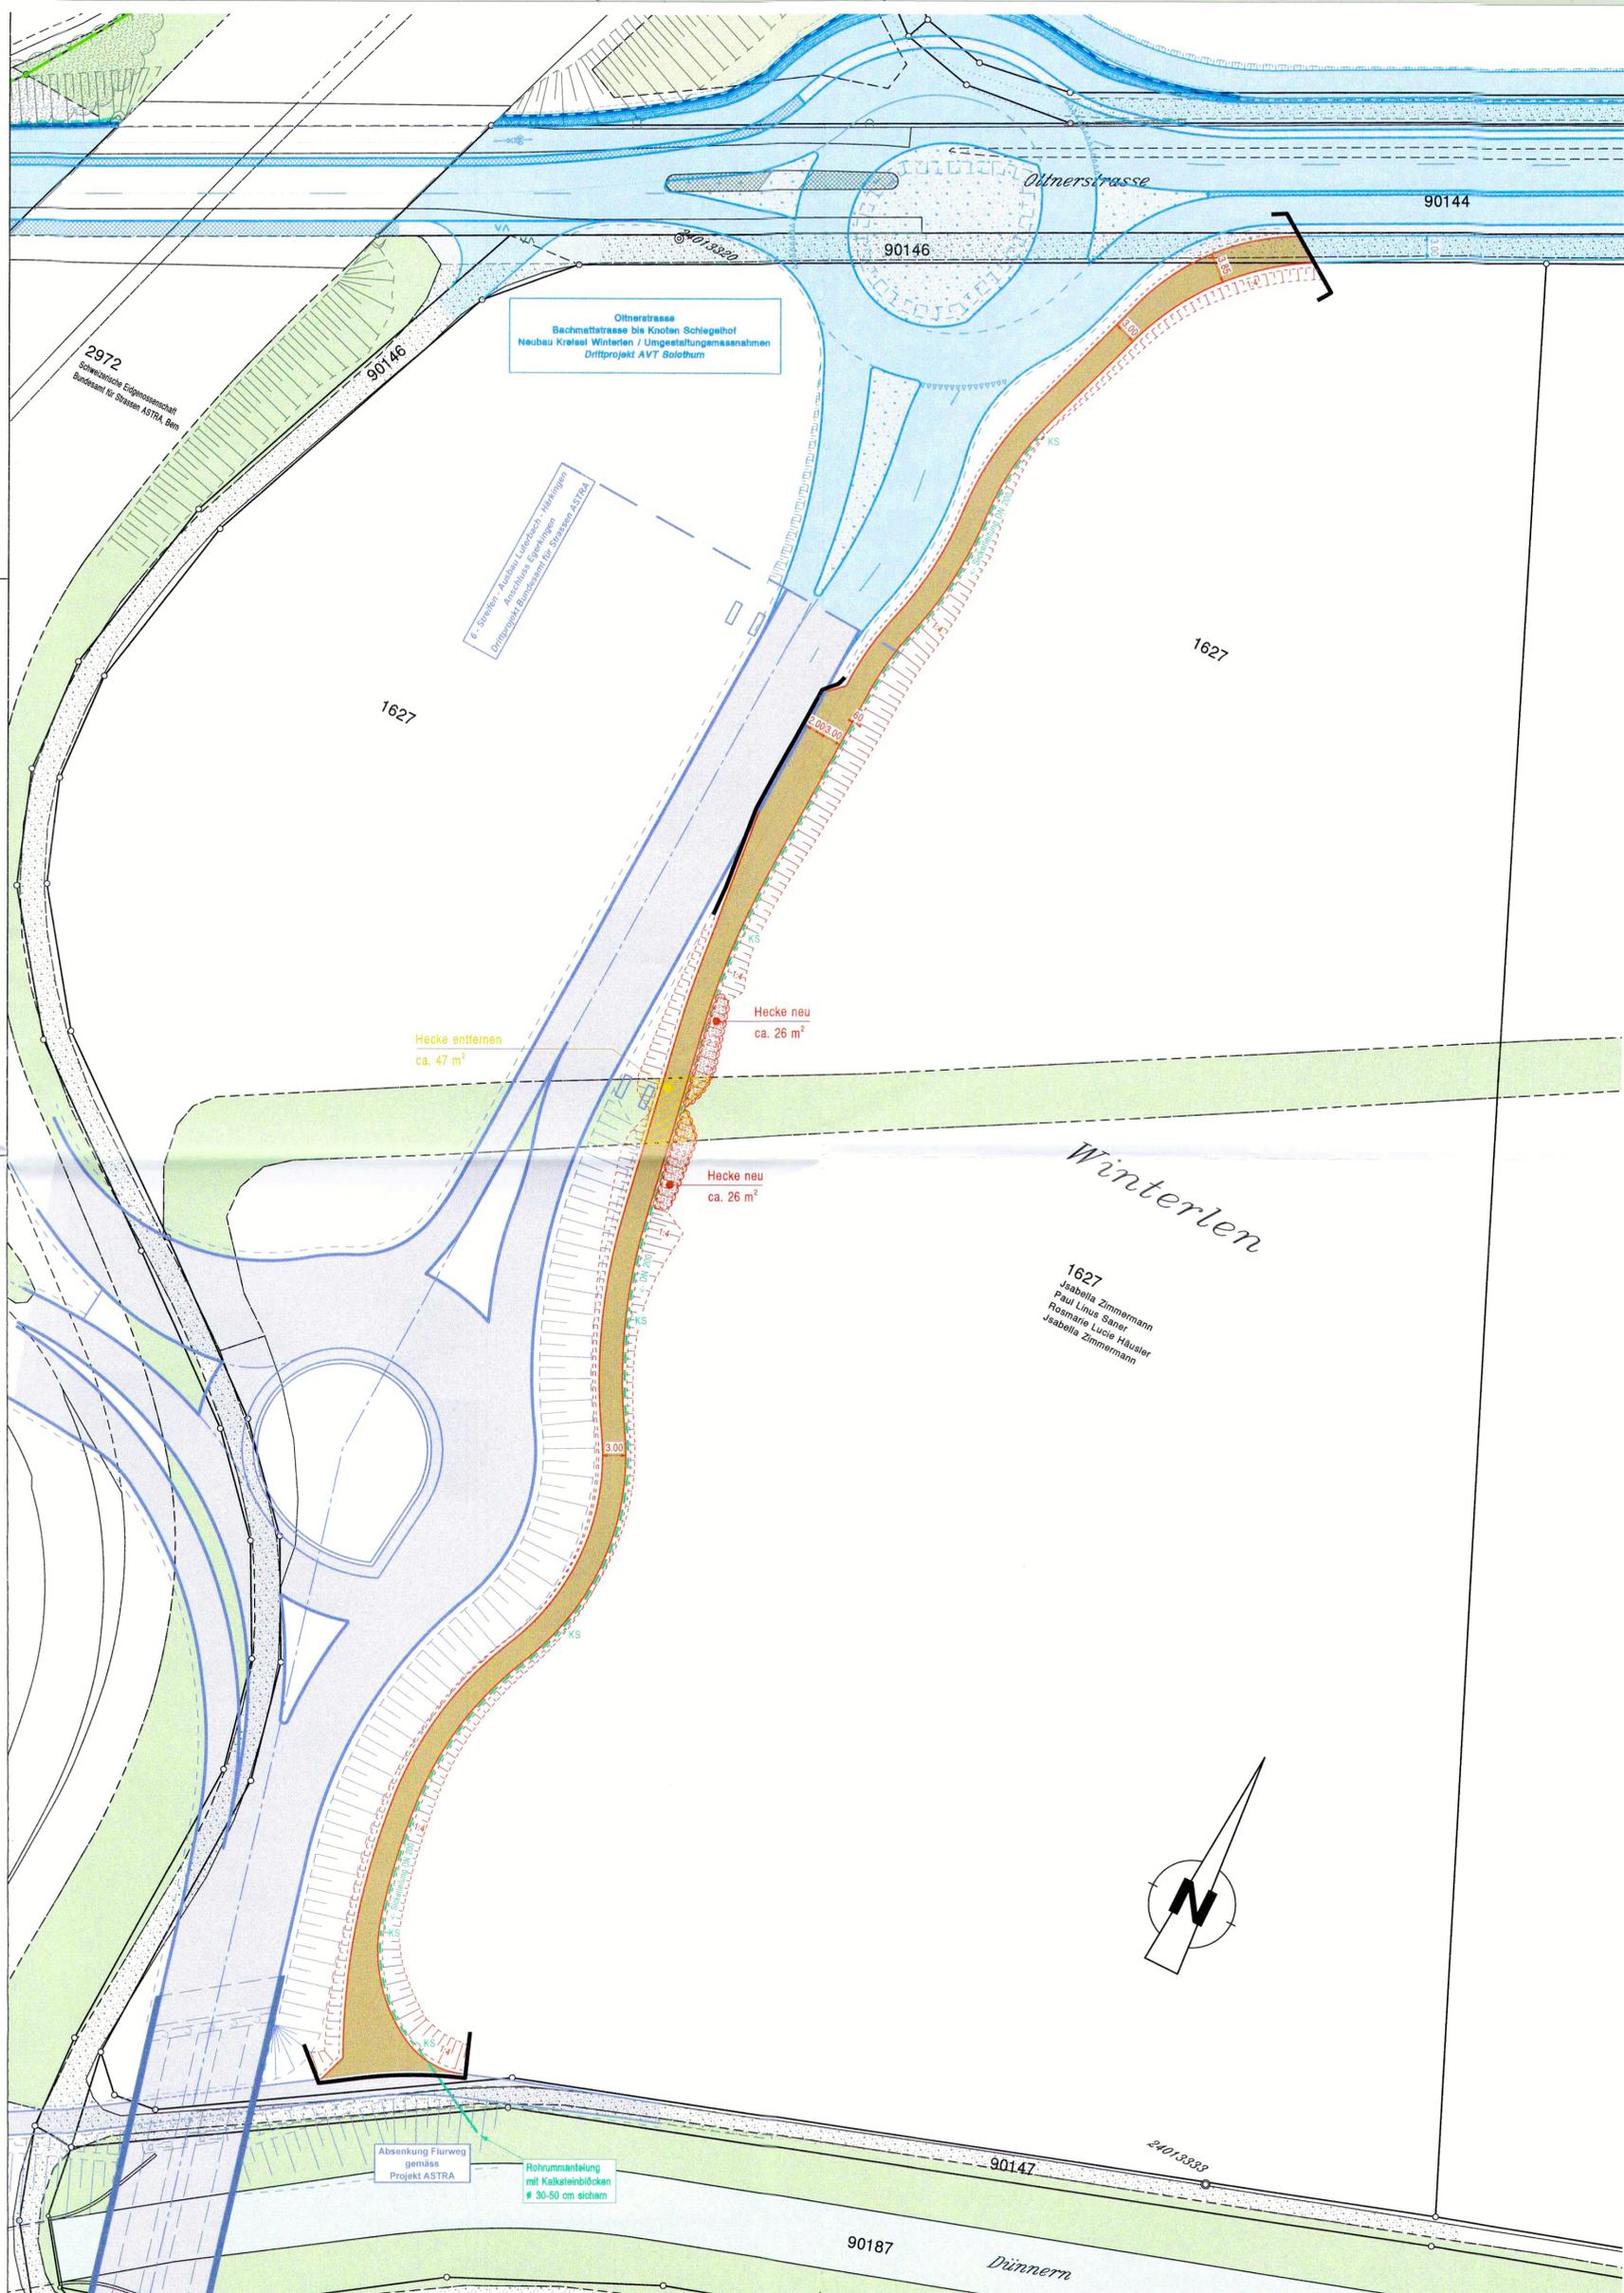

Normalprofil 1 : 50

Genehmigungsinhalt

Fahrbahn
10 cm Mergel
40 cm UG 0/45

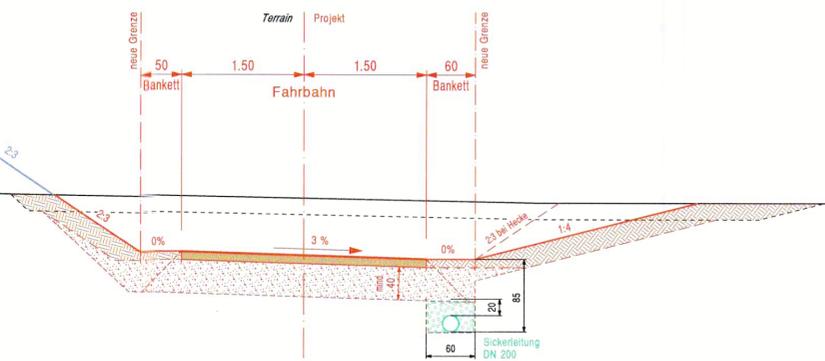

Kanton Solothurn



Gemeinde Egerkingen

Flurweg Erschliessung Schlegelhof

Erschliessungsplan

Dem vorliegenden kommunalen Erschliessungsplan kommt die Bedeutung der Baubewilligung nach § 39, Abs. 4 des Planungs- und Baugesetzes PBG (BGS 771.1) zu.

Situation 1 : 500 / Normalprofil 1 : 50

Öffentliche Auflage vom 26. Mai 2023 bis 26. Juni 2023

Beschlossen vom Einwohnergemeinderat Egerkingen
Egerkingen, den 23. August 2023

Die Gemeindepräsidentin :



Die Leiterin Verwaltung :



Genehmigt vom Regierungsrat des Kantons Solothurn

mit RRB Nr. 2023 vom 17.07.23

Publikation des Regierungsratsbeschlusses im Amtsblatt Nr. vom 24.1.25

Der Staatsschreiber :

AS



Genehmigungsexemplar

Index	Datum	Änderungen	gez.	gepr.	gen.	Olten :	geprüft :	genehmigt :
A	09.11.2022	Änderung gemäss kant. Vorprüfung vom 14.09.2022	coe	WB	WB	17. Dezember 2021	WB	WB
B	16.05.2023	Auflageakt	coe	WB	WB	gezeichnet: coe	Plan Nr.	Index
C	24.10.2023	Genehmigungsplan	coe	WB	WB	Grösse: 60 / 63	35301.9 / 10	C
..	Plott: 24-10-2023		

Plangrundlage : LV95 AV vom 16. Februar 2021 / SO/GIS Pfad : K:\Projekte\Tb\Egerk\35301.9\Proj\C_BP_EP_Sit 500.2d

KFB AG
PFISTER
INGENIEURE UND PLANER

STANDORT OLTEN
Jurastrasse 19
4600 Olten
062 205 22 77

STANDORT AARAU
Bahnhofstrasse 94
5000 Aarau
062 832 94 50

NIEDERLASSUNGEN
4622 Egerkingen
4852 Rothrist
Homepage: www.kfbag.ch