

Kanton Solothurn

Gemeinde Egerkingen



Teil-GWP Gebiet Bifang

RRB Nr. 1946 vom 15.11.2016

Dem Erschliessungsplan kommt gleichzeitig die Bedeutung der Baubewilligung zu (§ 39 Abs. 4 PBG).

Staatsschreiber
A.F.




Situation 1 : 1'000

Index	Datum	Aenderungen	gez.	gepr.	gen.	Oensingen	korreliert:	geprüft:	genehmigt:
						14.03.2016		<i>ge</i>	<i>ge</i>
						gezeichnet: mwy	Plan Nr.		
						Grösse: 30 x 84			
						user: mwy			
						gedruckt: 22.06.2016 07:51:07			
AV- Grundlage vom: 23.05.2016			CAD-File: M:\Egerkingen\6831 Teil-GWP Bifangstrasse\Genehmigung\g_6831_1.dgn						

www.bsb-partner.ch
Biberist Tel. 032 671 22 22 Fax 032 671 22 00
Oensingen Tel. 062 388 38 38 Fax 062 388 38 00
Grenchen Tel. 032 654 59 30 Fax 032 654 59 31
Schliern/Bern Tel. 031 978 00 78 Fax 031 978 00 79

BSB + Partner
Ingenieure und Planer

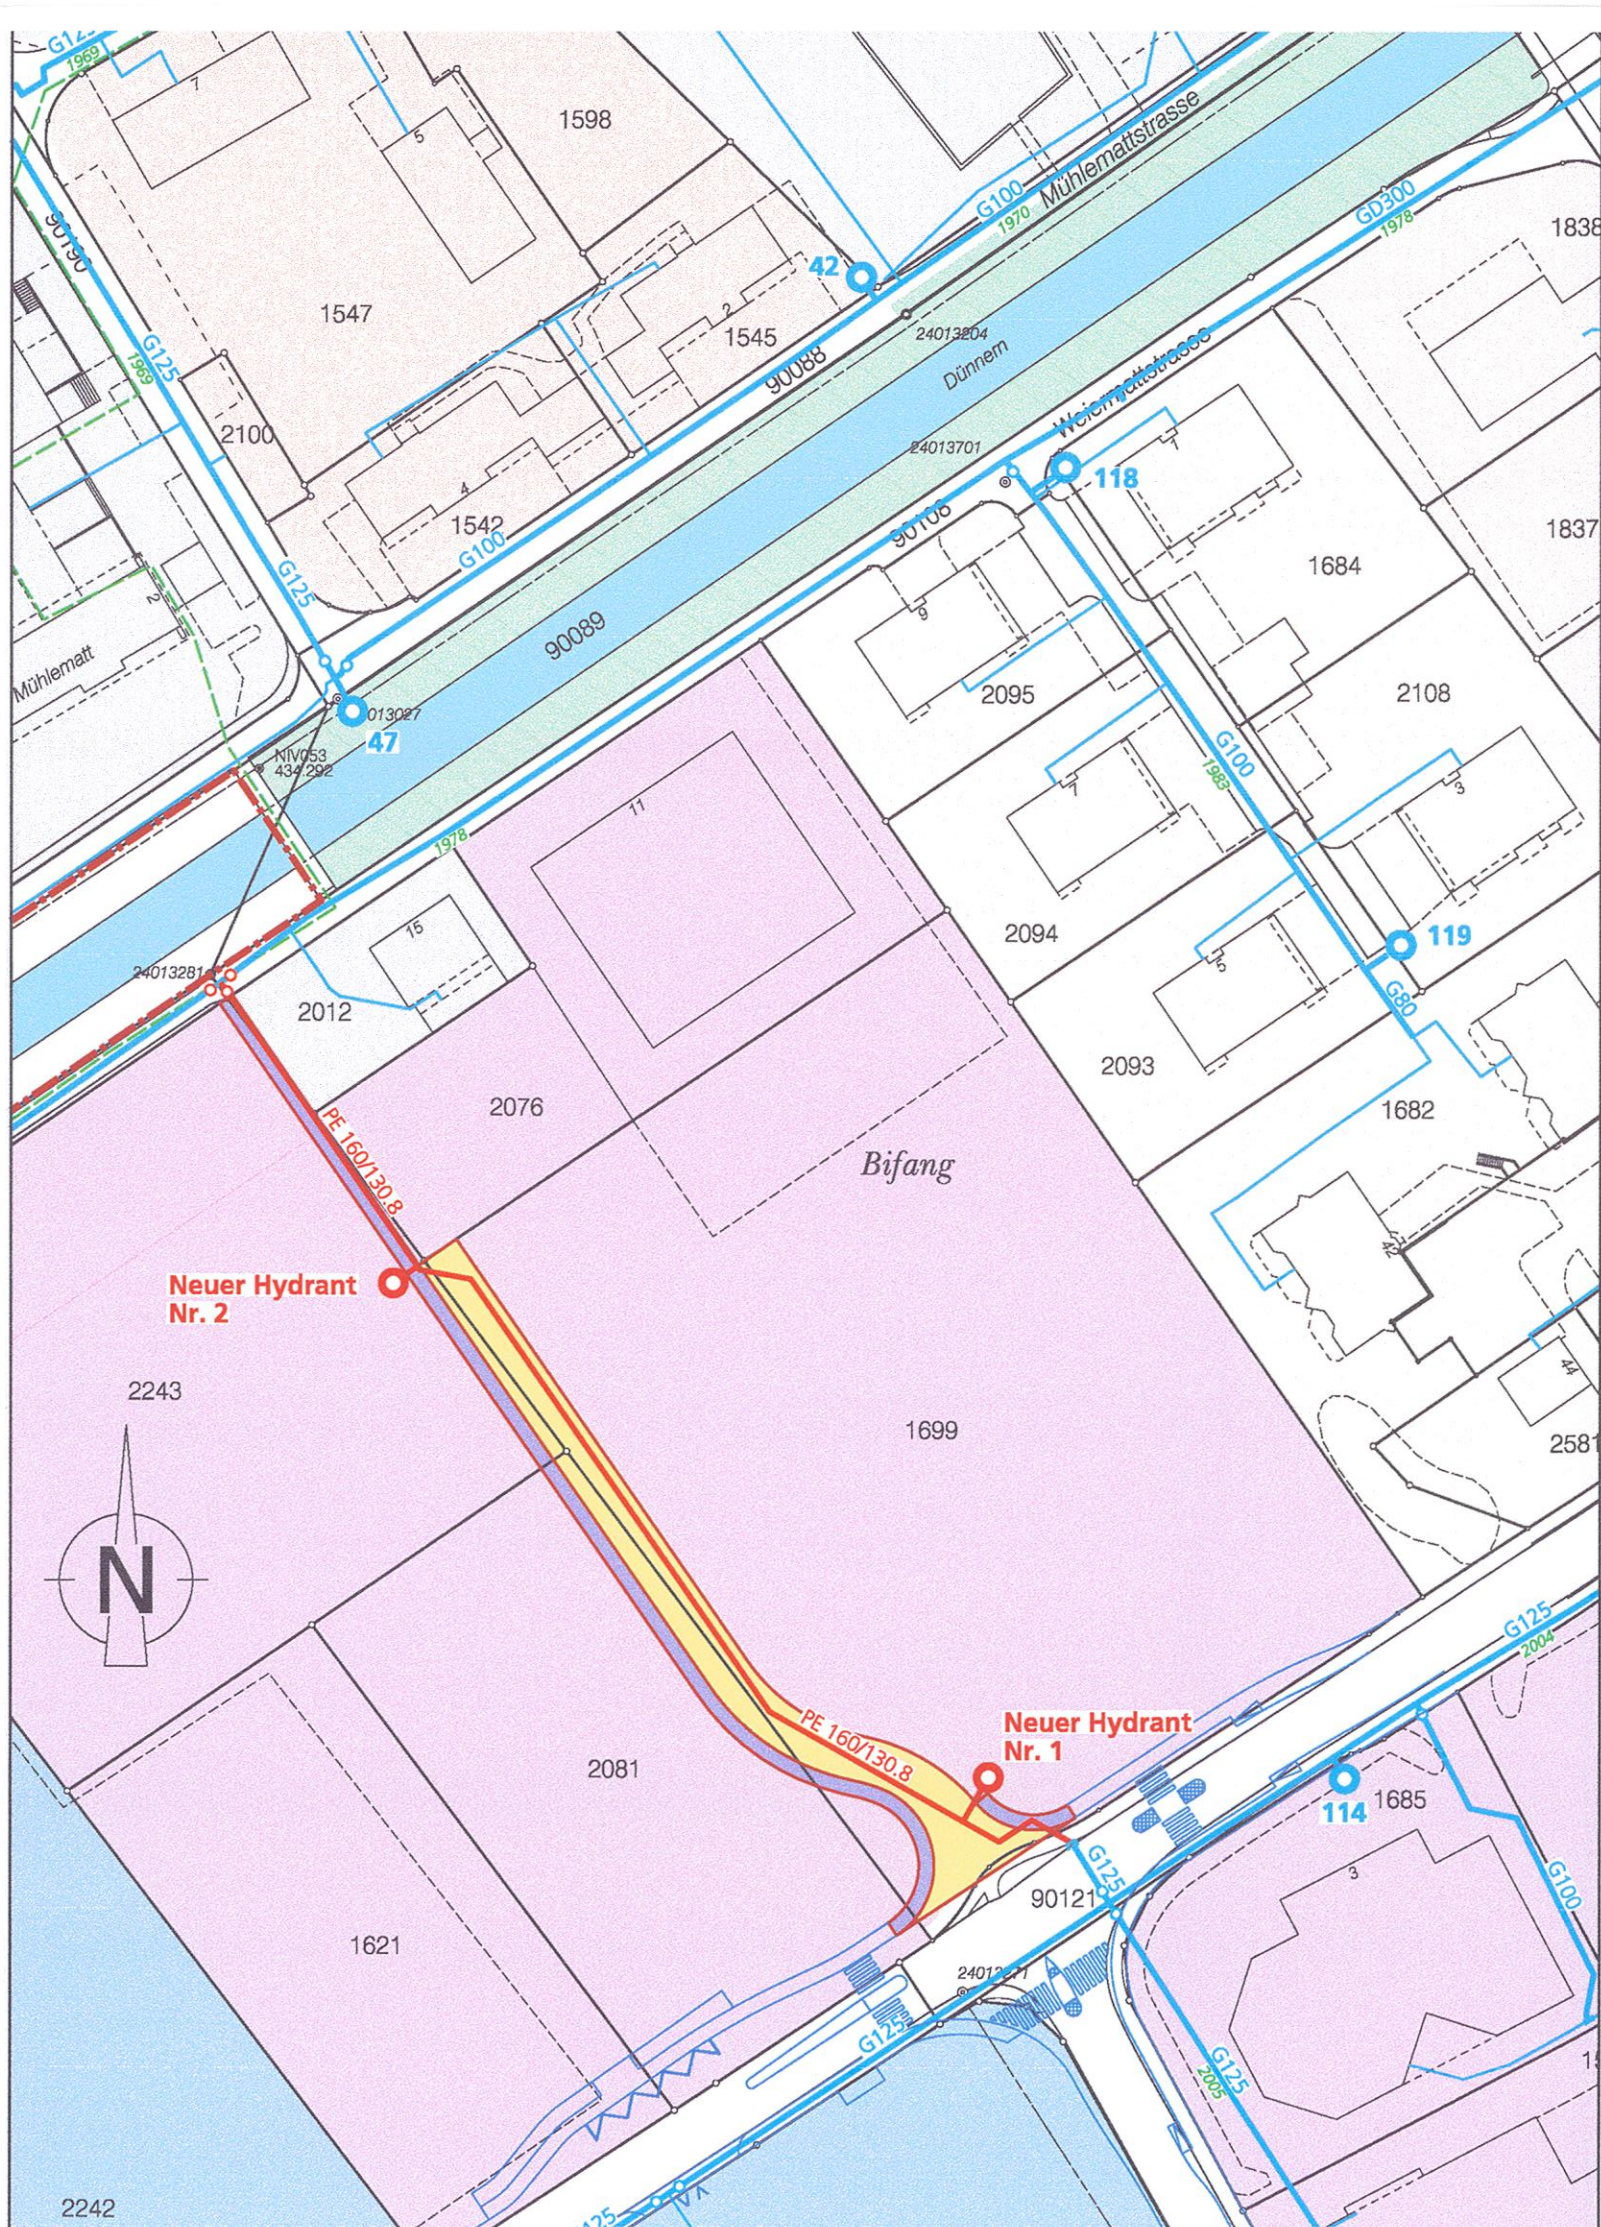

Legende

Genehmigungsinhalte



Proj. Hydrant Nr.
Proj. Leitung NW 160 mm
Proj. Schieber

Die Solothurnische Gebäudeversicherung kann gemäss den gesetzlichen Bestimmungen, zusätzliche Hydranten verlangen oder bestehende Hydranten versetzen lassen.

Orientierungsinhalte




Best. Hydrant Nr. 47
Best. Leitung NW 125 mm
Best. Schieber
Erstellungsdatum




private Hauszuleitungen




Bauzonengrenze

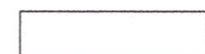

Wohnzone, zweigeschossig

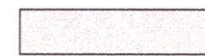

Wohnzone, dreigeschossig

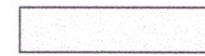

Mischzone Wohnen



Gewerbezone



Industriezone



Zone für öffentliche Bauten und Anlagen



Kommunale Uferschutzzone (innerhalb Bauzone)



projektierter Strassenrand



projektierte Fahrbahn Gemeindestrasse



projektierter Gehweg



Projekt Industriestrasse



Öffentliche Auflage vom 9. Mai bis 7. Juni 2016

Beschlossen vom Gemeinderat Egerkingen

Egerkingen, 27. April 2016

Die Gemeindepräsidentin:

Die Leiterin Verwaltung:

Genehmigt vom Regierungsrat des Kantons Solothurn

mit RRB Nr. vom

Publikation des Regierungsratsbeschluss im Amtsblatt Nr. 49 vom 9.12.2016

Der Staatsschreiber :

gem. Bauzonenplan
RRB Nr. 808
vom 29. April 2014