

74 / 27

Amt für Raumplanung

KANTON SOLOTHURN

GEM. EGERKINGEN

UMZONUNG Liegenschaft  
Landw.- Genossenschaft

1:1000

Aufgelegt vom 26. 12. 1975 bis 24. 1. 1976  
und genehmigt.


Einwohnergemeinde Egerkingen  
Der Gemeindefreier

4622 Egerkingen, 5. 2. 1976

*John Batten*

GEZ. A.F.  
VIS G.Str.  
DAT 15.12.1975  
GR 30 x 50  
PLAN NR.  
**9196**

NR	DATUM	GEZ.	VIS	ANDERUNGEN				
 <b>BERNASCONI SCHUBIGER BEER</b>								
					BAUINGENIEUR-UND VERMESSUNGSBÜRO			
					4500 SOLOTHURN	065 22 84 11		
					4562 BIBERIST	065 32 13 31		
					2540 GRENCHEN	065 9 91 21		
4702 OENSINGEN	062 76 23 76							
4710 BALSTHAL	062 71 34 66							

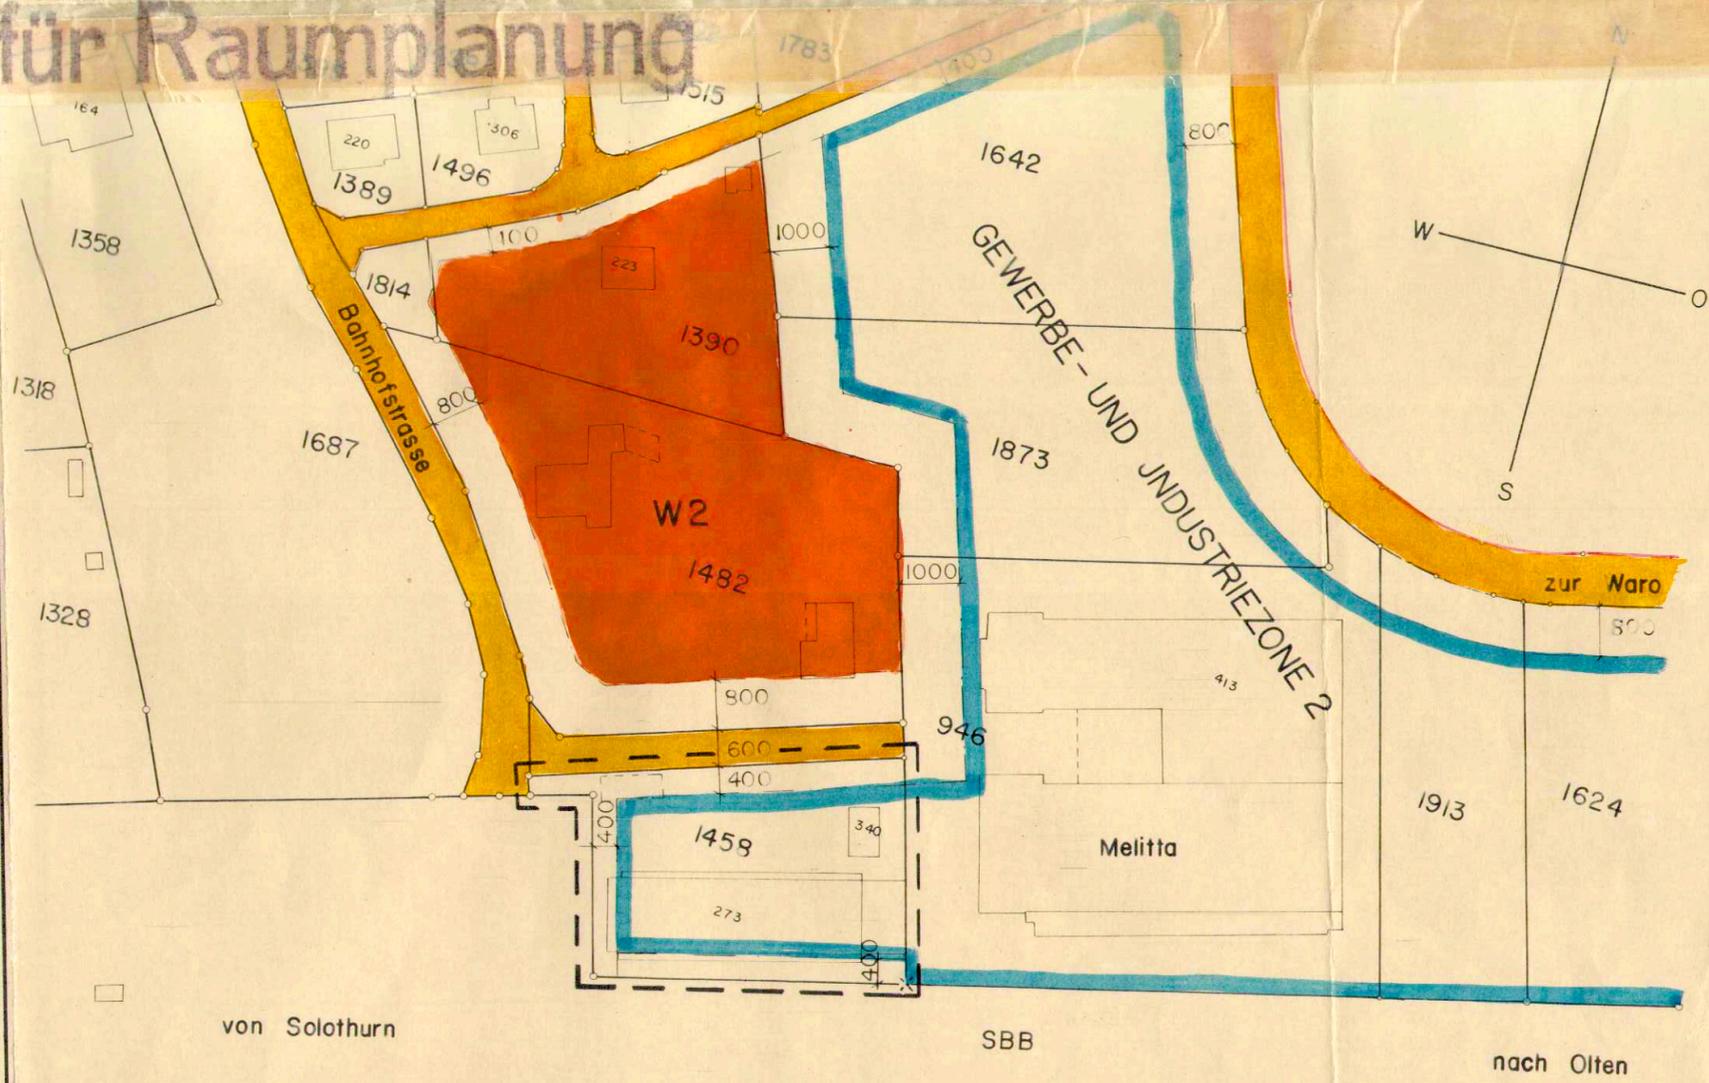

GENEHMIGT VOM REGIERUNGSRAT DES KANTONS SOLOTHURN  
SOLOTHURN, DEN *26. März 1976 mit RRB Nr. 1799*  
DER LANDAMMANN

DER STAATSSCHREIBER  
*Dr. Max Gygis*

GENEHMIGT VOM DEM EINWOHNERGEMEINDERAT  
EGERKINGEN, DEN *20. November 1975*

DER AMMANN  
*van der Plas*

DER GEMEINDESCHREIBER  
*John Batten*

Legende  
--- Geltungsbereich  
- - - - - Baufluchtlinien



Dieser Plan ist ein vergrößerter Auszug der  
rechsgültigen Güterzusammenlegung. Genauere  
Masse können darauf nicht abgegriffen werden

**ungefertigte  
Mutation**