

74/30

Amt für Raumplanung


KANTON SOLOTHURN GEM. Egerkingen

STRASSEN- UND BAULINIENPLAN

Abänderung

zwischen KANZEL- und TANNACKERSTRASSE

Situation 1:500

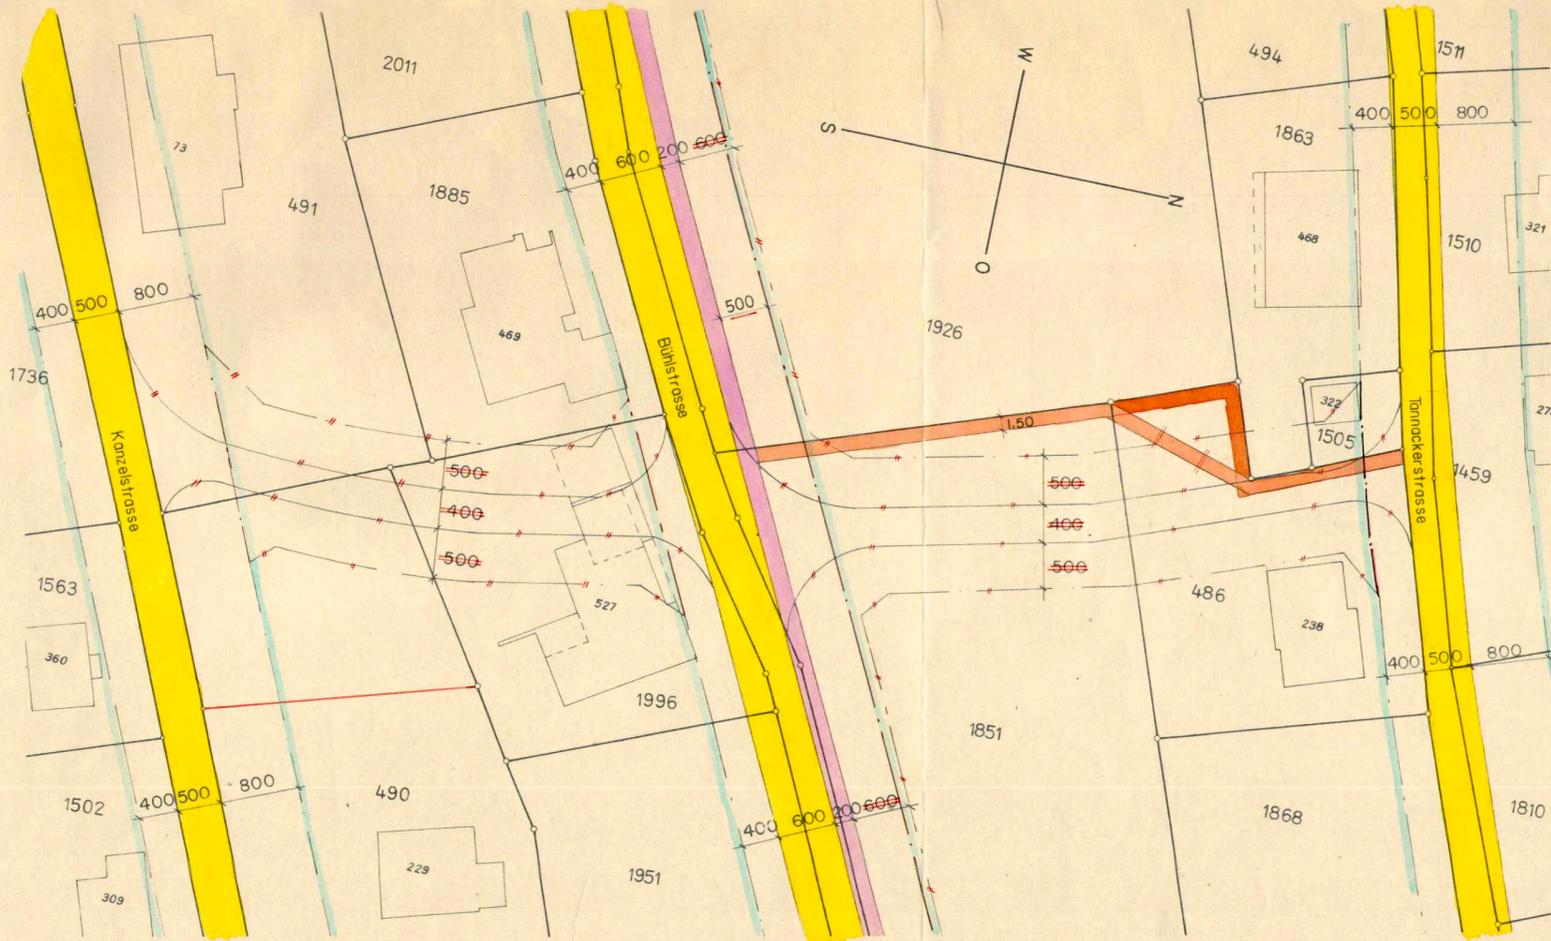

- Legende:**
- ungefertigte Mutation
  - Fussweg, neu
  - Baufluchtlinien, neu
  - " " , bestehend
  - aufzuhebende Strasse

GENEHMIGT VOM REGIERUNGSRAT DES KANTONS SOLOTHURN  
SOLOTHURN, DEN 10. September 1976 RR8 Nr. 5301

DER LANDAMMANN, DER STAATSSCHREIBER,  
*Dr. Max Gygis*



GENEHMIGT VOM EINWOHNERGEMEINDERAT  
EGERKINGEN, DEN 12. Mai 1976 / 28. Juli 1976

DER AMMANN, DER GEMEINDESCHREIBER,  
*von Fritz Ochs* *John Betsch*

Dieser Plan ist ein Auszug der rechtsgültigen Güterzusammenlegung. Genaue Masse können darauf nicht abgegriffen werden.

GEZ.	A.F.			
VIS.	G.Str.			
DAT.	16.2.1976			
GR.	30 X 84			
PLAN NR.	<b>9198</b>			
I	12.5.1976	J.E.	G.Str.	Fussweg
NR	DATUM	GEZ.	VIS.	ANDERUNGEN

**BS + B** **BERNASCONI SCHUBIGER BEER**  
BAUINGENIEUR- UND VERMESSUNGSBÜRO

4500 SOLOTHURN	065 22 84 11
4562 BIBERIST	065 32 13 31
2540 GRENCHEN	065 9 91 21
4702 OENSINGEN	062 76 23 76
4710 BALSTHAL	062 71 34 66