


74 / 32

GEMEINDE EGERKINGEN
Strassen- und Baulinienplan

UNTERE GASSE


SITUATION 1:500

PLANAUFLAGE: VOM 17.3. BIS 16.4. 1978
 GENEHMIGT DURCH GEMEINDERATSBESCHLUSS VOM 19.7. 1978
 DER AMMANN *[Signature]* DER GEMEINDESCHREIBER *[Signature]*
 VOM REGIERUNGSRAT DURCH RRB NR. 4623 VOM 18.8. 1978
 GENEHMIGT DER STAATSSCHREIBER *[Signature]*

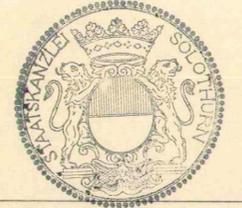

GEZ.	ANDERUNGEN		PLAN NUMMER
DATUM	5. 1. 78	20. 7. 78	207 / 2 A
MST.	1:500		
			GRÖSSE 84 x 30

INGENIEURBÜRO **URS FÄHNDRICH**
 TELEPHON 062 61'21'31 DIPL. INGENIEUR ETH / SIA
 4622 EGERKINGEN EINSCHLAGSTRASSE

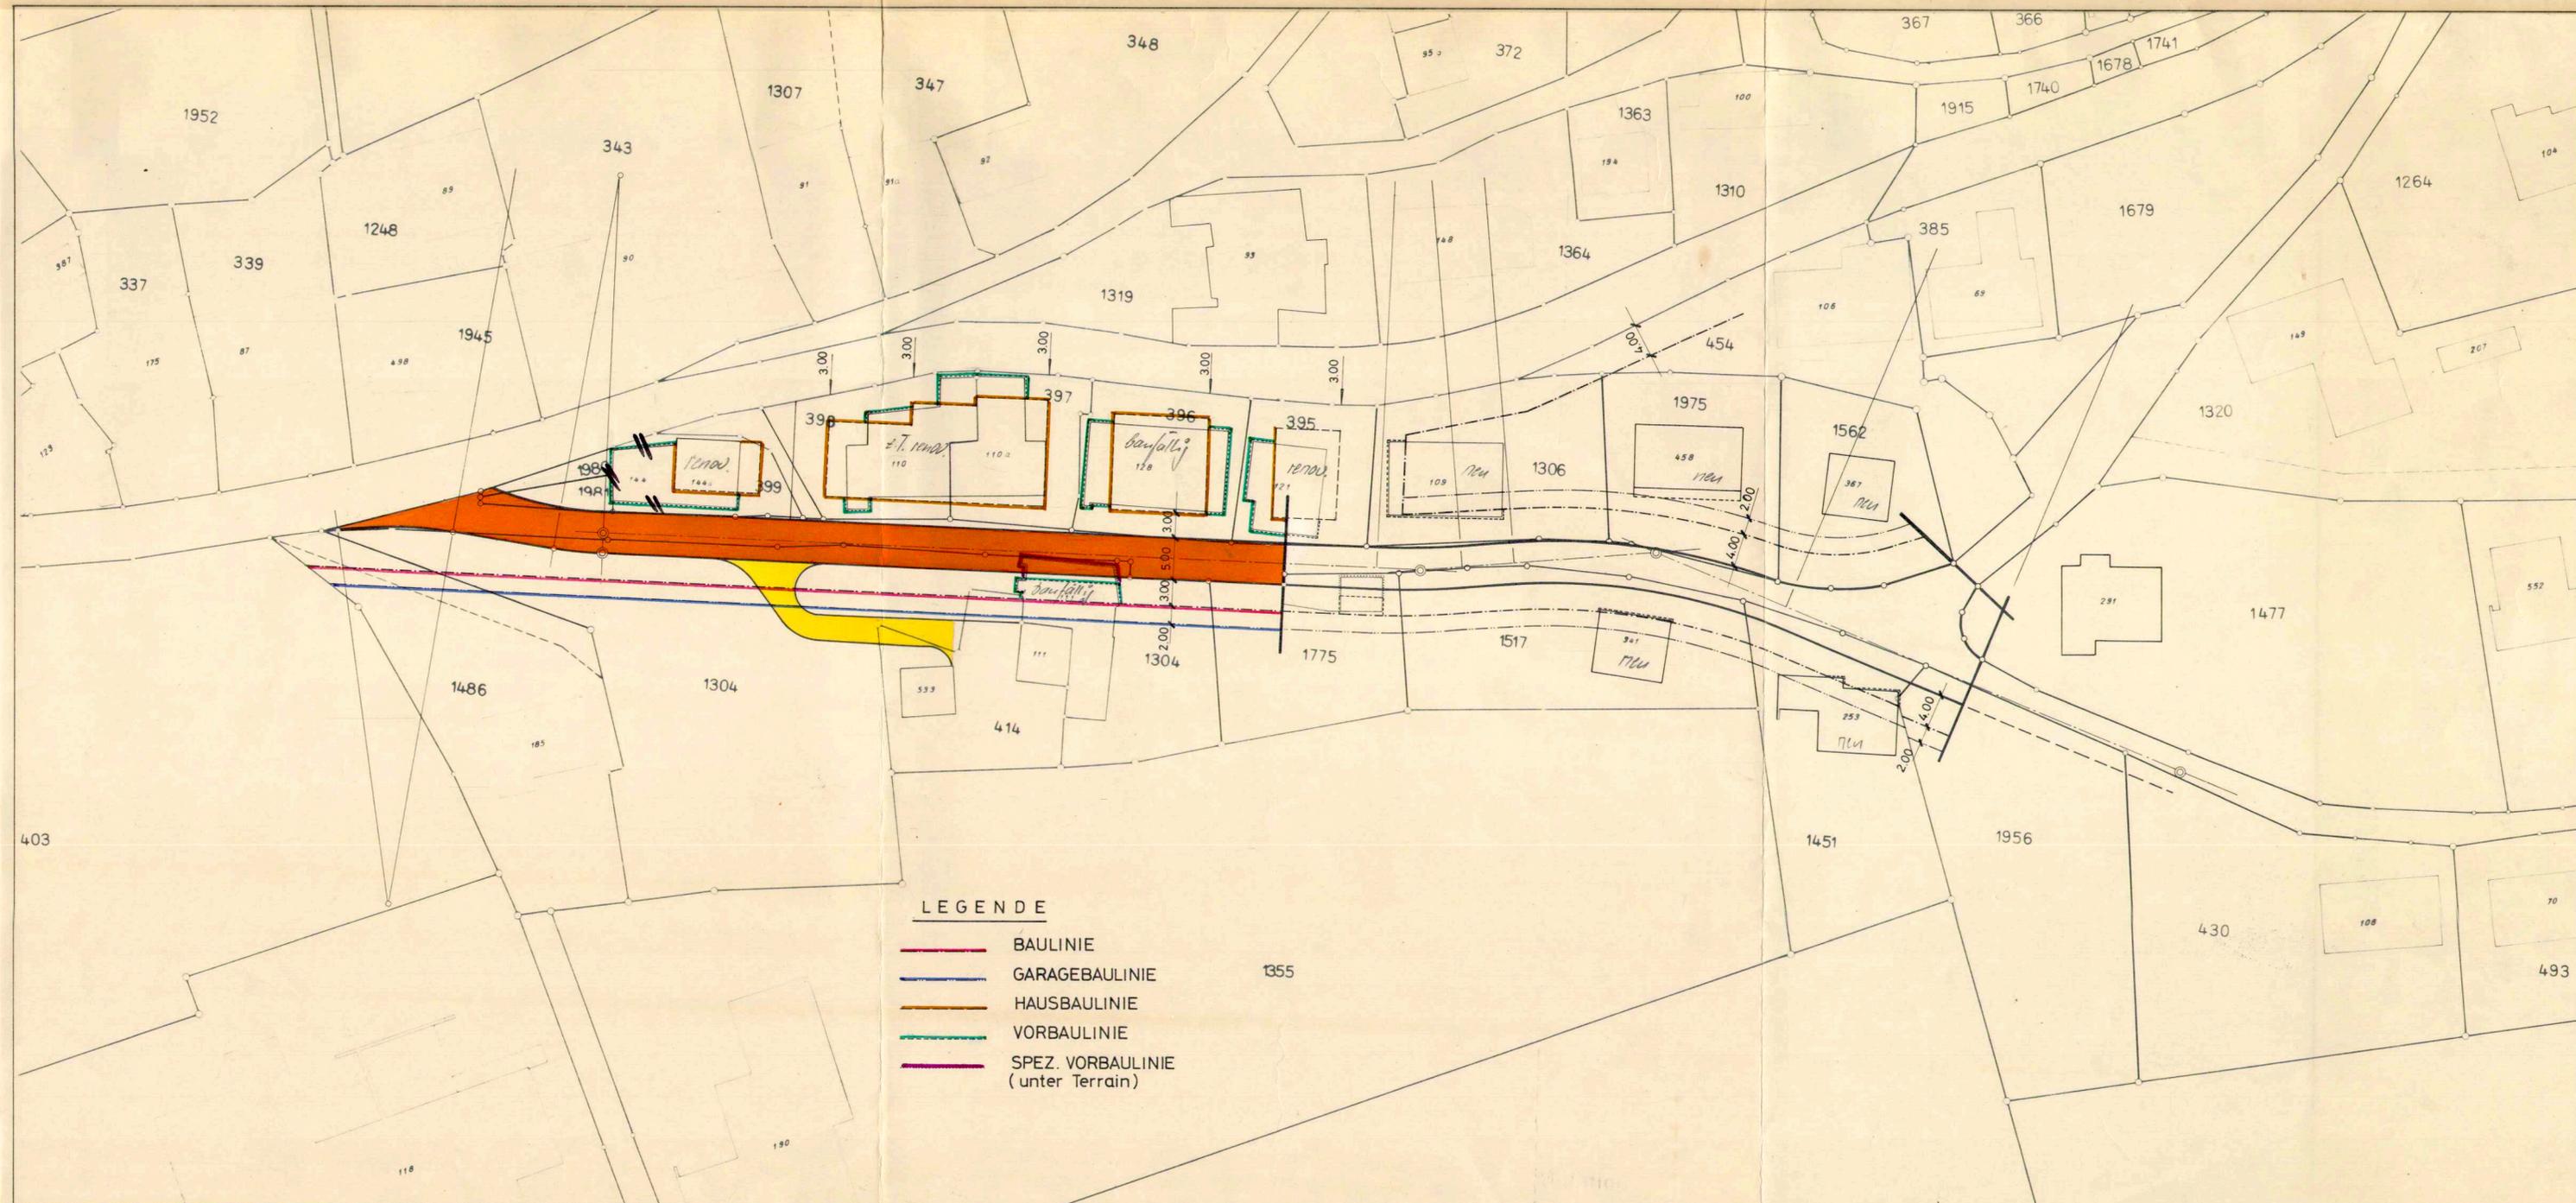

- LEGENDE**
- BAULINIE
 - GARAGEBAULINIE
 - HAUSBAULINIE
 - VORBAULINIE
 - SPEZ. VORBAULINIE (unter Terrain)