


74 / 32a

LEGENDE :  BAULINIE
 VORBAULINIE

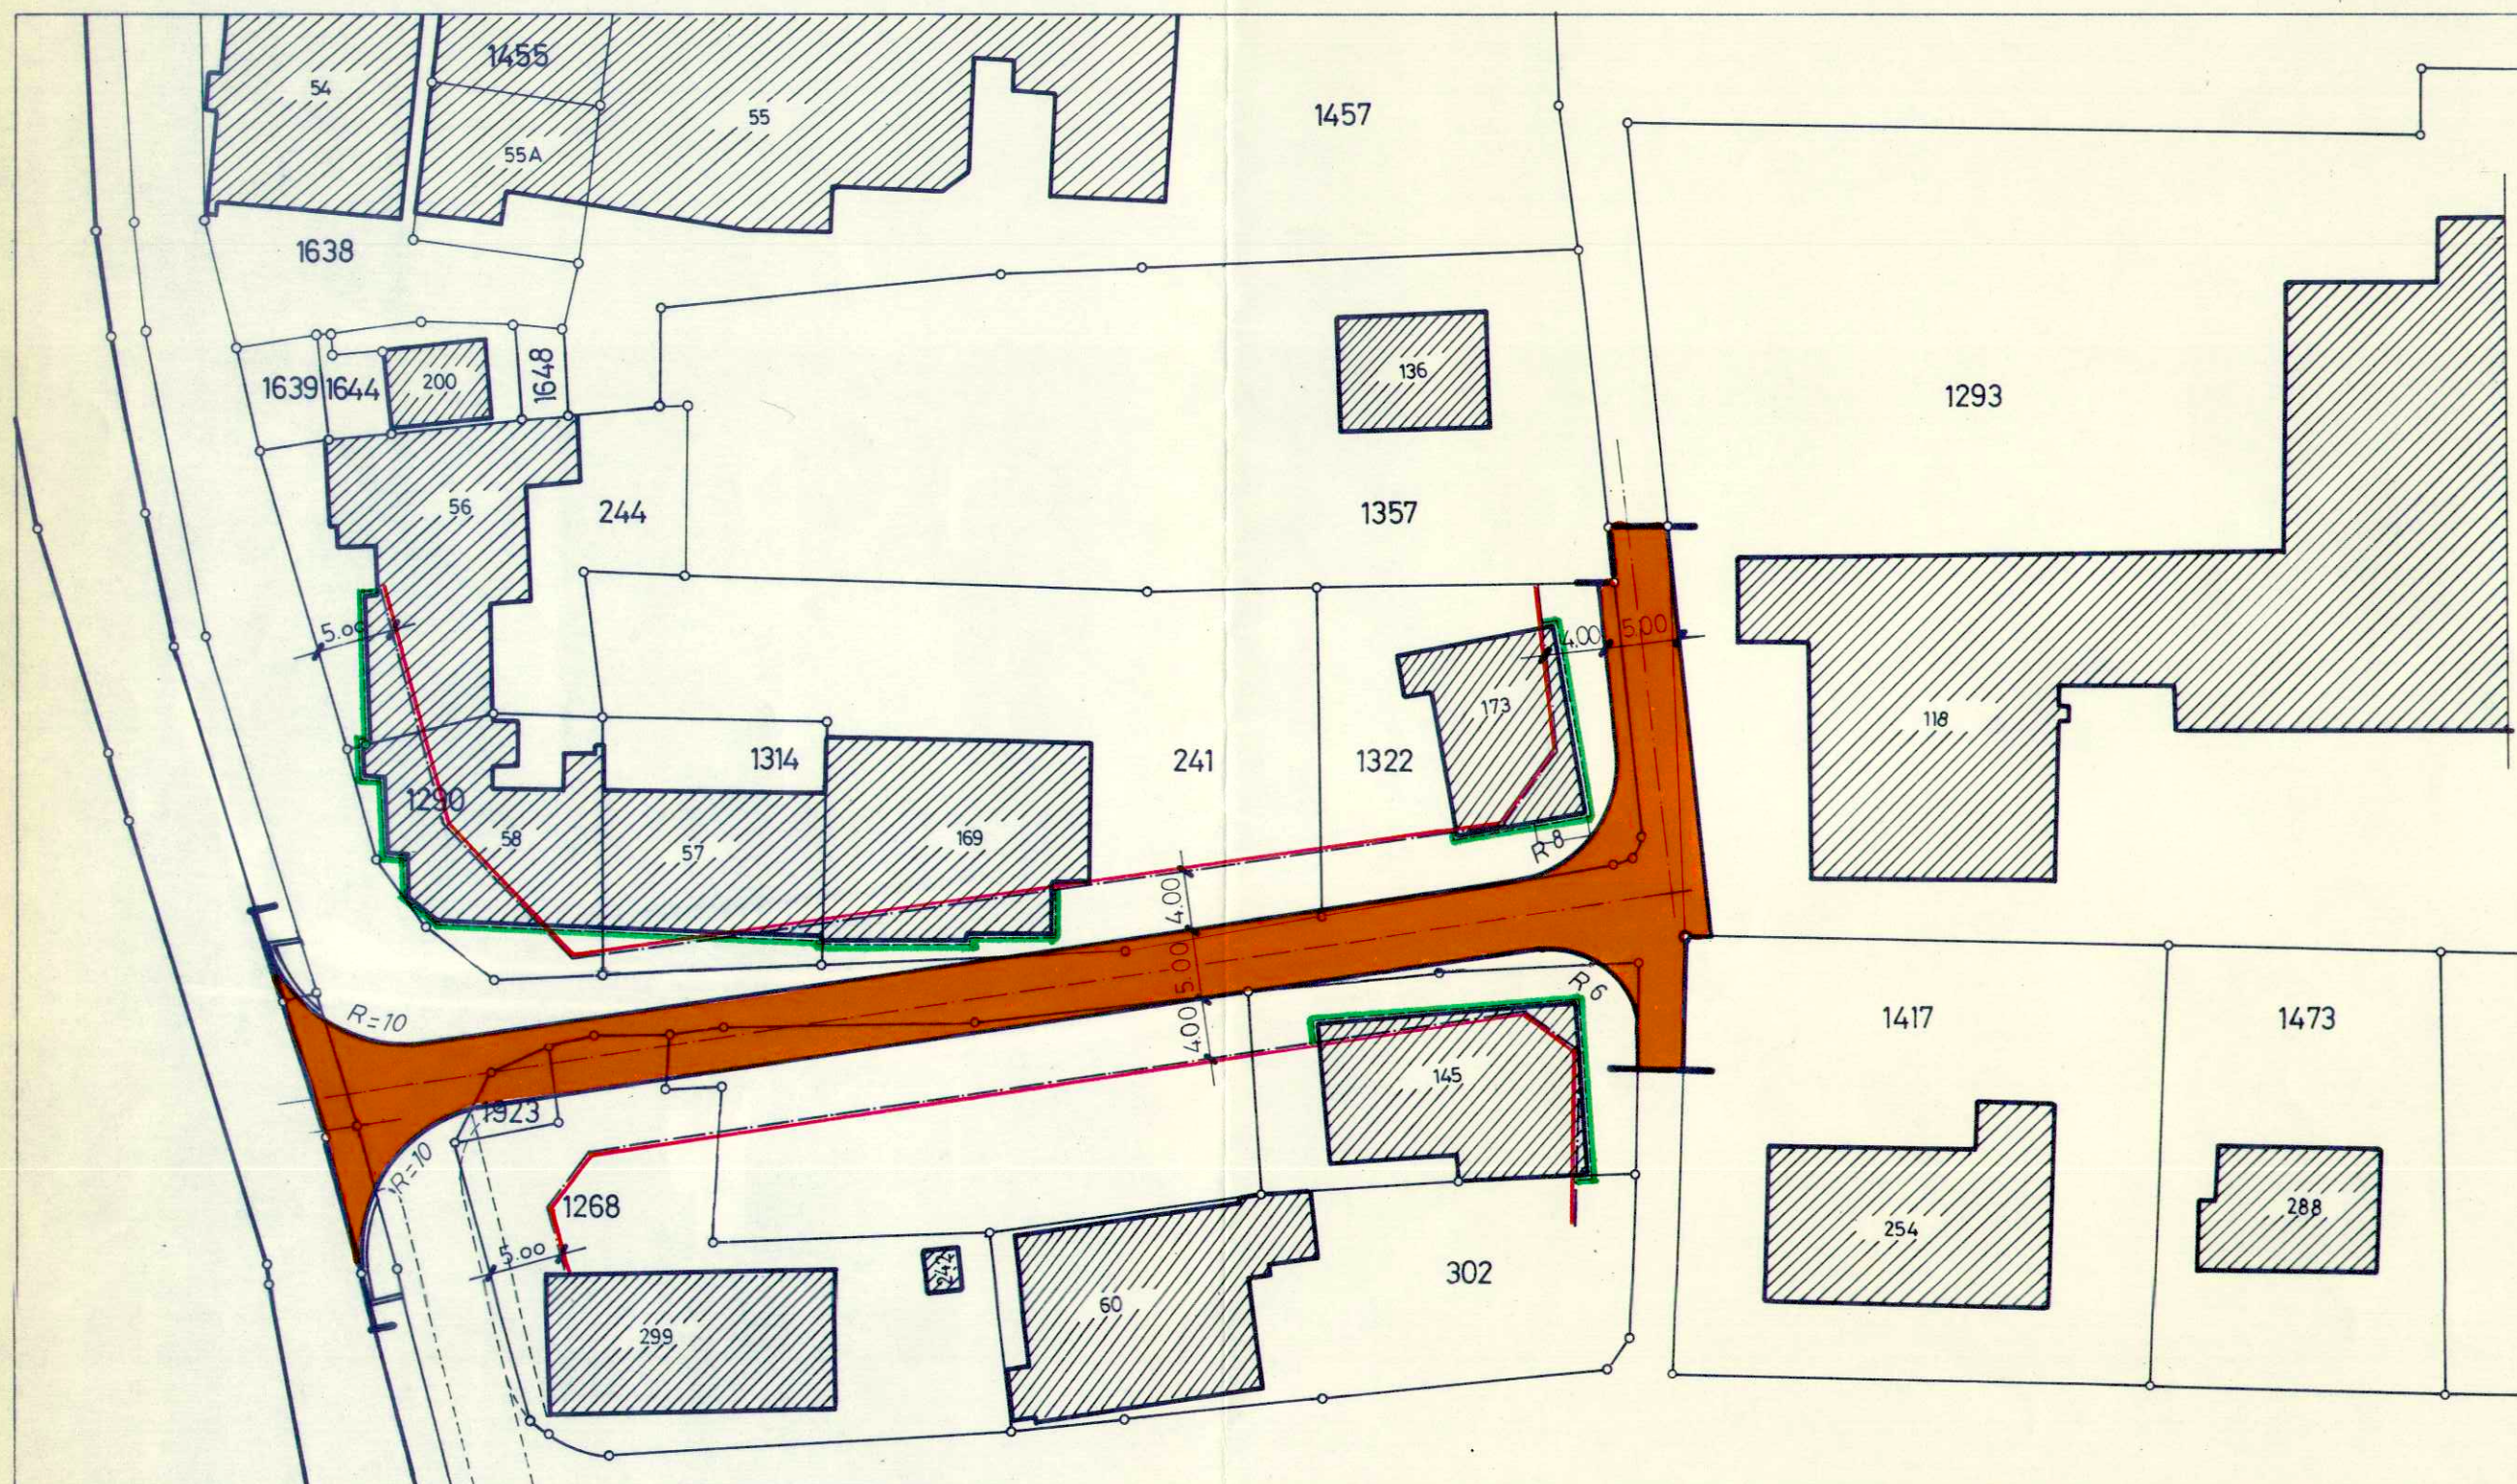

GEMEINDE EGERKINGEN

PROJEKTIERUNG DER KLEINFELDSTRASSE

STRASSEN - UND BAULINIENPLAN

SITUATION 1:500

PLANAUFLAGE: VOM 17.3. BIS 16.4. 1978

GENEHMIGT DURCH GEMEINDERATSBESCHLUSS VOM 19.7. 1978

DER AMMANN



DER GEMEINDESCHREIBER

VOM REGIERUNGSRAT DURCH RRB NR. 4663 VOM 18.8. 1978
GENEHMIGT



DER STAATSSCHREIBER

GEZ.	FE	ÄNDERUNGEN			PLAN NUMMER
DATUM	24. 9. 76	Achse	25. 4. 77		147 / 1c
MST.	1 : 500	Achse	20. 7. 78		GRÖSSE 63 x 30

INGENIEURBÜRO

TELEPHON 062 61'21'31

4622 EGERKINGEN

URS FÄHNDRICH

DIPL. INGENIEUR ETH / SIA

EINSCHLAGSTRASSE