

74/ 37 C

KANTON SOLOTHURN

GEMEINDE EGERKINGEN

Auflageplan

Abänderung des Zonenplanes

Auszonung der GBNr. 1097
in die Landwirtschaftszone

SITUATION 1:500

GEZ	GZ
VIS	
DAT	29.6.79
GR	45/84
PLAN NR	9317/3
ROLLE NR	

NR DATUM GEZ VIS AENDERUNG



BEER SCHUBIGER BENGUEREL
DIPLO-INGENIEUR ETH ZÜRICH
BAUINGENIEUR UND VERMESSUNGSBURO

4500	SOLOTHURN	065	22	84	11
4562	BIERIST	065	32	13	31
2540	GRENCHEN	065	1	91	21
4202	OLSENSINGEN	062	26	23	26


Genehmigt vom Einwohnergemeinderat
Egerkingen, den *14. November 1979*

der Amman *[Signature]*
der Gemeindegemeinder *[Signature]*

Genehmigt vom Regierungsrat des Kantons Solothurn
gemäss RRB Nr. **6785**

Solothurn, den **16. Dez. 1980**

der Staatsschreiber
[Signature]

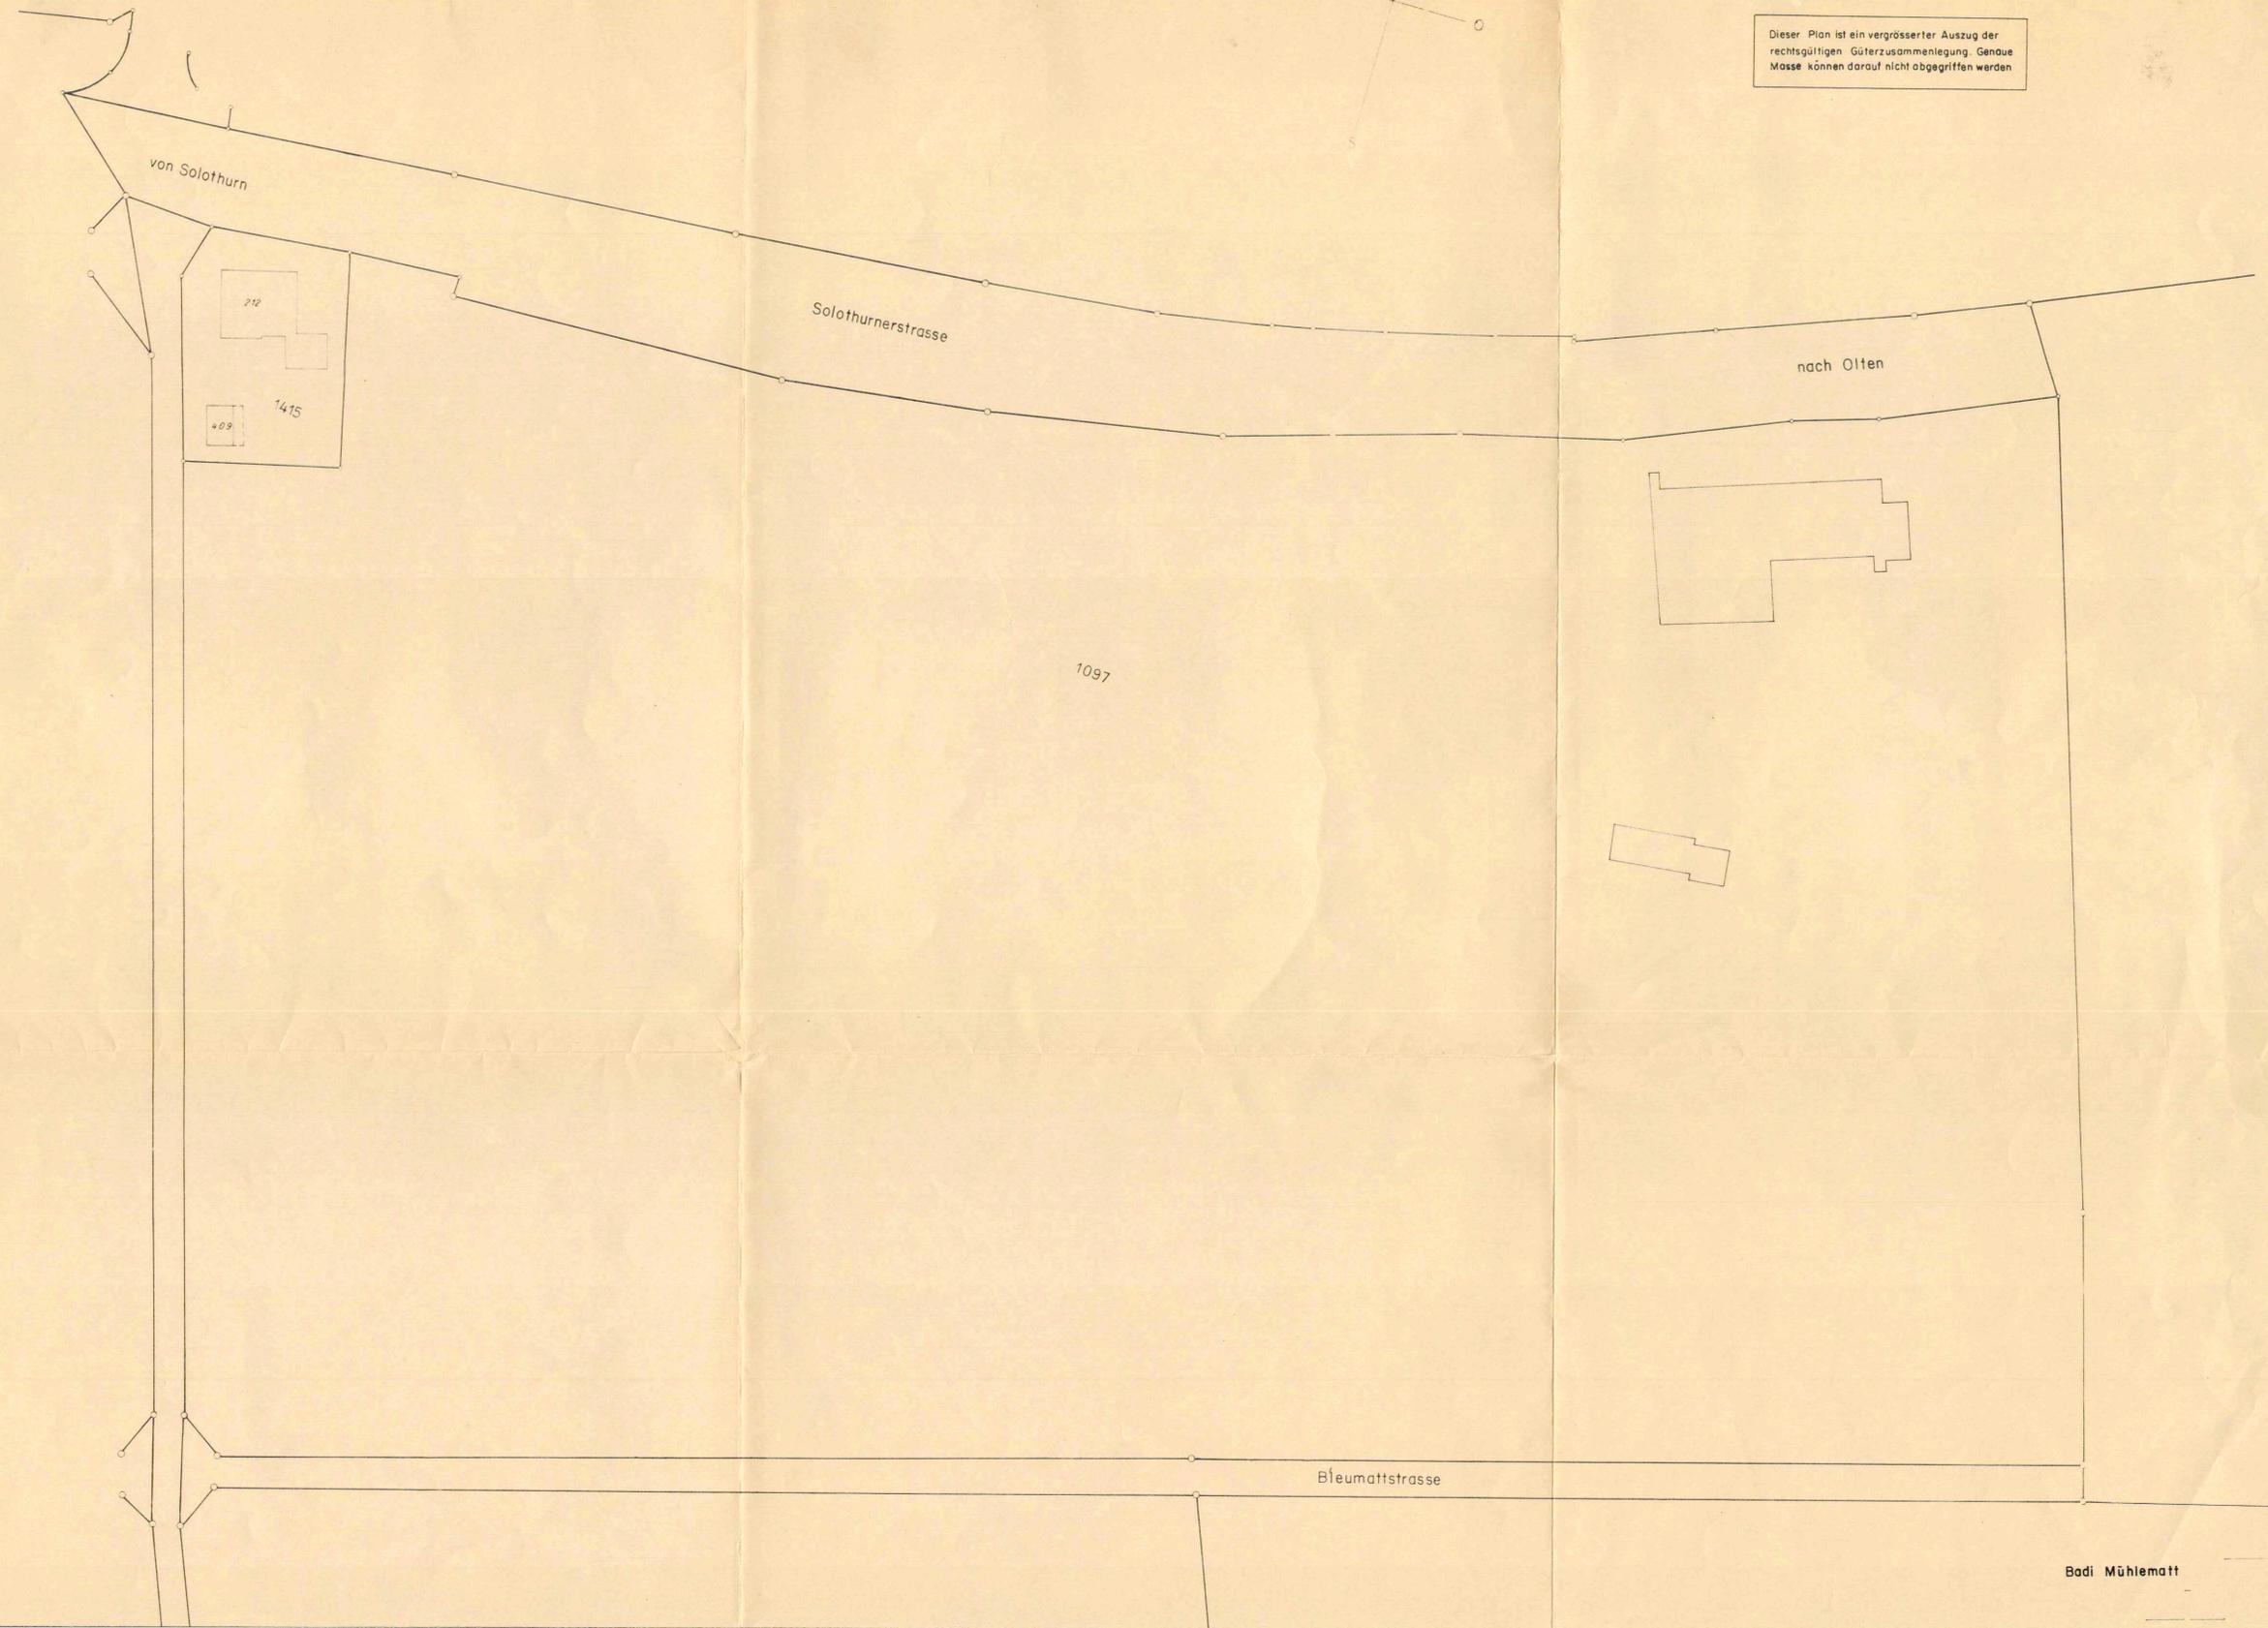

Dieser Plan ist ein vergrößerter Auszug der
rechtmässigen Güterzusammenlegung. Genaue
Masse können darauf nicht abgegriffen werden