

GEMEINDE EGERKINGEN

GENEHMIGUNGSPLAN

UNTERE GASSE -
TANNACKERSTRASSE

STRASSEN - UND BAULINIENPLAN

SITUATION 1 : 500

PLANAUFLAGE: VOM 1. NOVEMBER BIS 30. NOVEMBER 1981

GENEHMIGT DURCH GEMEINDERATSBESCHLUSS VOM 14. Juli 1982

DER AMMANN DER GEMEINDESCHREIBER

VOM REGIERUNGSRAT DURCH RRB NR. 104 VOM 11. Januar 1983
GENEHMIGT

DER STAATSSCHREIBER




Dr. Max Gygis

GEZ.	MB.	ANDERUNGEN	PLAN NUMMER
DATUM	14. 10. 1981	A 5. 7. 1982	207 / 27A
MST	1 : 500		GRÖSSE 110 / 30

INGENIEURBÜRO
TELEPHON 062 61 21 31
4622 EGERKINGEN

URS FÄHNDRICH
DIPL. INGENIEUR ETH / SIA
DOMHERRENSTRASSE

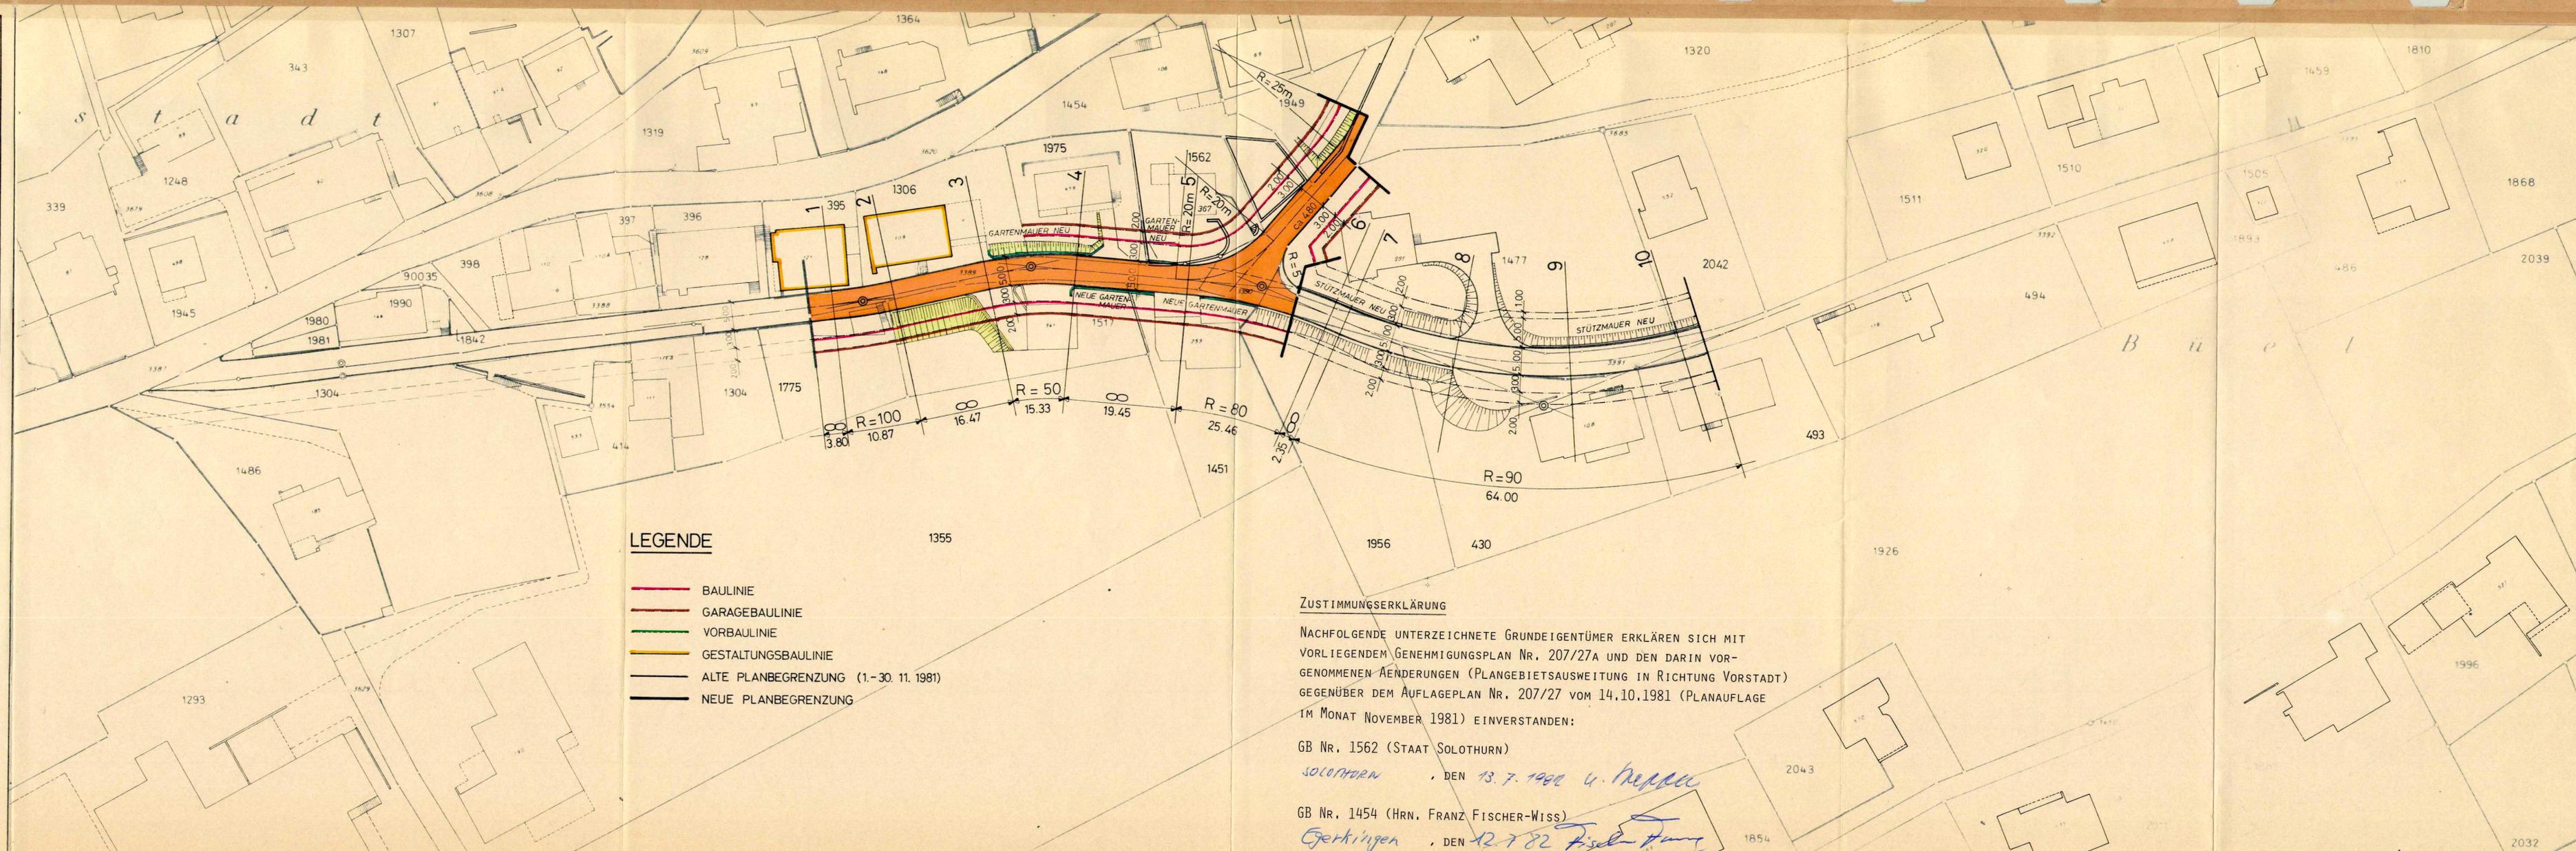

- BAULINIE
- GARAGEBAULINIE
- VORBAULINIE
- GESTALTUNGSBAULINIE
- ALTE PLANBEGRENZUNG (1.-30. 11. 1981)
- NEUE PLANBEGRENZUNG

ZUSTIMMUNGSKLÄRUNG

NACHFOLGENDE UNTERZEICHNETE GRUNDEIGENTÜMER ERKLÄREN SICH MIT VORLIEGENDEM GENEHMIGUNGSPLAN NR. 207/27A UND DEN DARIN VORGENOMMENEN ÄNDERUNGEN (PLANGEBIETSAUSWEITUNG IN RICHTUNG VORSTADT) GEGENÜBER DEM AUFLAGEPLAN NR. 207/27 VOM 14.10.1981 (PLANAUFLAGE IM MONAT NOVEMBER 1981) EINVERSTANDEN:

GB Nr. 1562 (STAAT SOLOTHURN)

Solothurn, DEN 13. 7. 1982 *u. Meppel*

GB Nr. 1454 (HRN. FRANZ FISCHER-WISS)

Egerkingen, DEN 12. 7. 82 *Fischer-Wiss*