

AUSBAU Usego EGERKINGEN

GESTALTUNGSPLAN M. 1: 500

Obj. SIE	Datum 30. JUNI 82	Änderung	7. 10. 85	Plan Nr.
Kontrolle	Grösse 112 / 80	A 28.5 BS AE B 5.6 BS AE		J 286 / 500 ^B

BALZARI & SCHUEDEL Ingenieure und Planer
3000 Bern 16, Kramburgstr. 14, Tel. 031 44 69 11

DATUM : 8. Okt. 1985

DER PROJEKTVERFASSER : **BALZARI & SCHUEDEL AG**
Ingenieure und Planer
Kramburgstrasse 14
3000 Bern 16
Tel. 031 44 69 11

DER BAUHERRSCHAFT : *Handwritten signatures*

ÖFFENTLICHE PLANAUFLEGE VOM 25. Oktober BIS 25. November 1985

DER AMMANN : *Handwritten signature*

DER GEMEINDESCHREIBER : *Handwritten signature*

VOM GEMEINDERAT DER EINWOHNERGEMEINDE EGERKINGEN DURCH BESCHLUSS NR. 142/85 VOM 27. November 1985

EINWOHNERGEMEINDE EGERKINGEN

DER AMMANN : *Handwritten signature*


DER GEMEINDESCHREIBER : *Handwritten signature*

VOM REGIERUNGSRAT GENEHMIGT DURCH BESCHLUSS NR. 45 SOLOTHURN, DEN 7. Jan. 1986

Handwritten signature

SONDERBAUVORSCHRIFT :

- FÜR DIE JEWEILIGEN BAUETAPPEN BIS ZUR VOLLUMFÄNGLICHEN ÜBERBAUUNG IST MIT JEDEM BAUGESUCH EIN UMGEBUNGSGESTALTUNGSPLAN ENTSPRECHEND DEM BAUFORTSCHRITT EINZUREICHEN.
- DER UMGEBUNGSGESTALTUNGSPLAN IST GEGENSTAND DER BAUBEWILLIGUNG.
- DIE UMGEBUNGSGESTALTUNG IST ENTSPRECHEND DEN ETAPPEN ZU REALISIEREN.
- DER UMGEBUNGSGESTALTUNGSPLAN GIBT UA AUSKUNFT ÜBER BAUMART, ANZAHL, BEWAUER STANDORT, HÖHE UND STAMMDICKE UND HUMUSIERUNGS-UMFANG. FÜR DIE PFLANZEN DIE ART, ANZAHL UND DEN STANDORT.

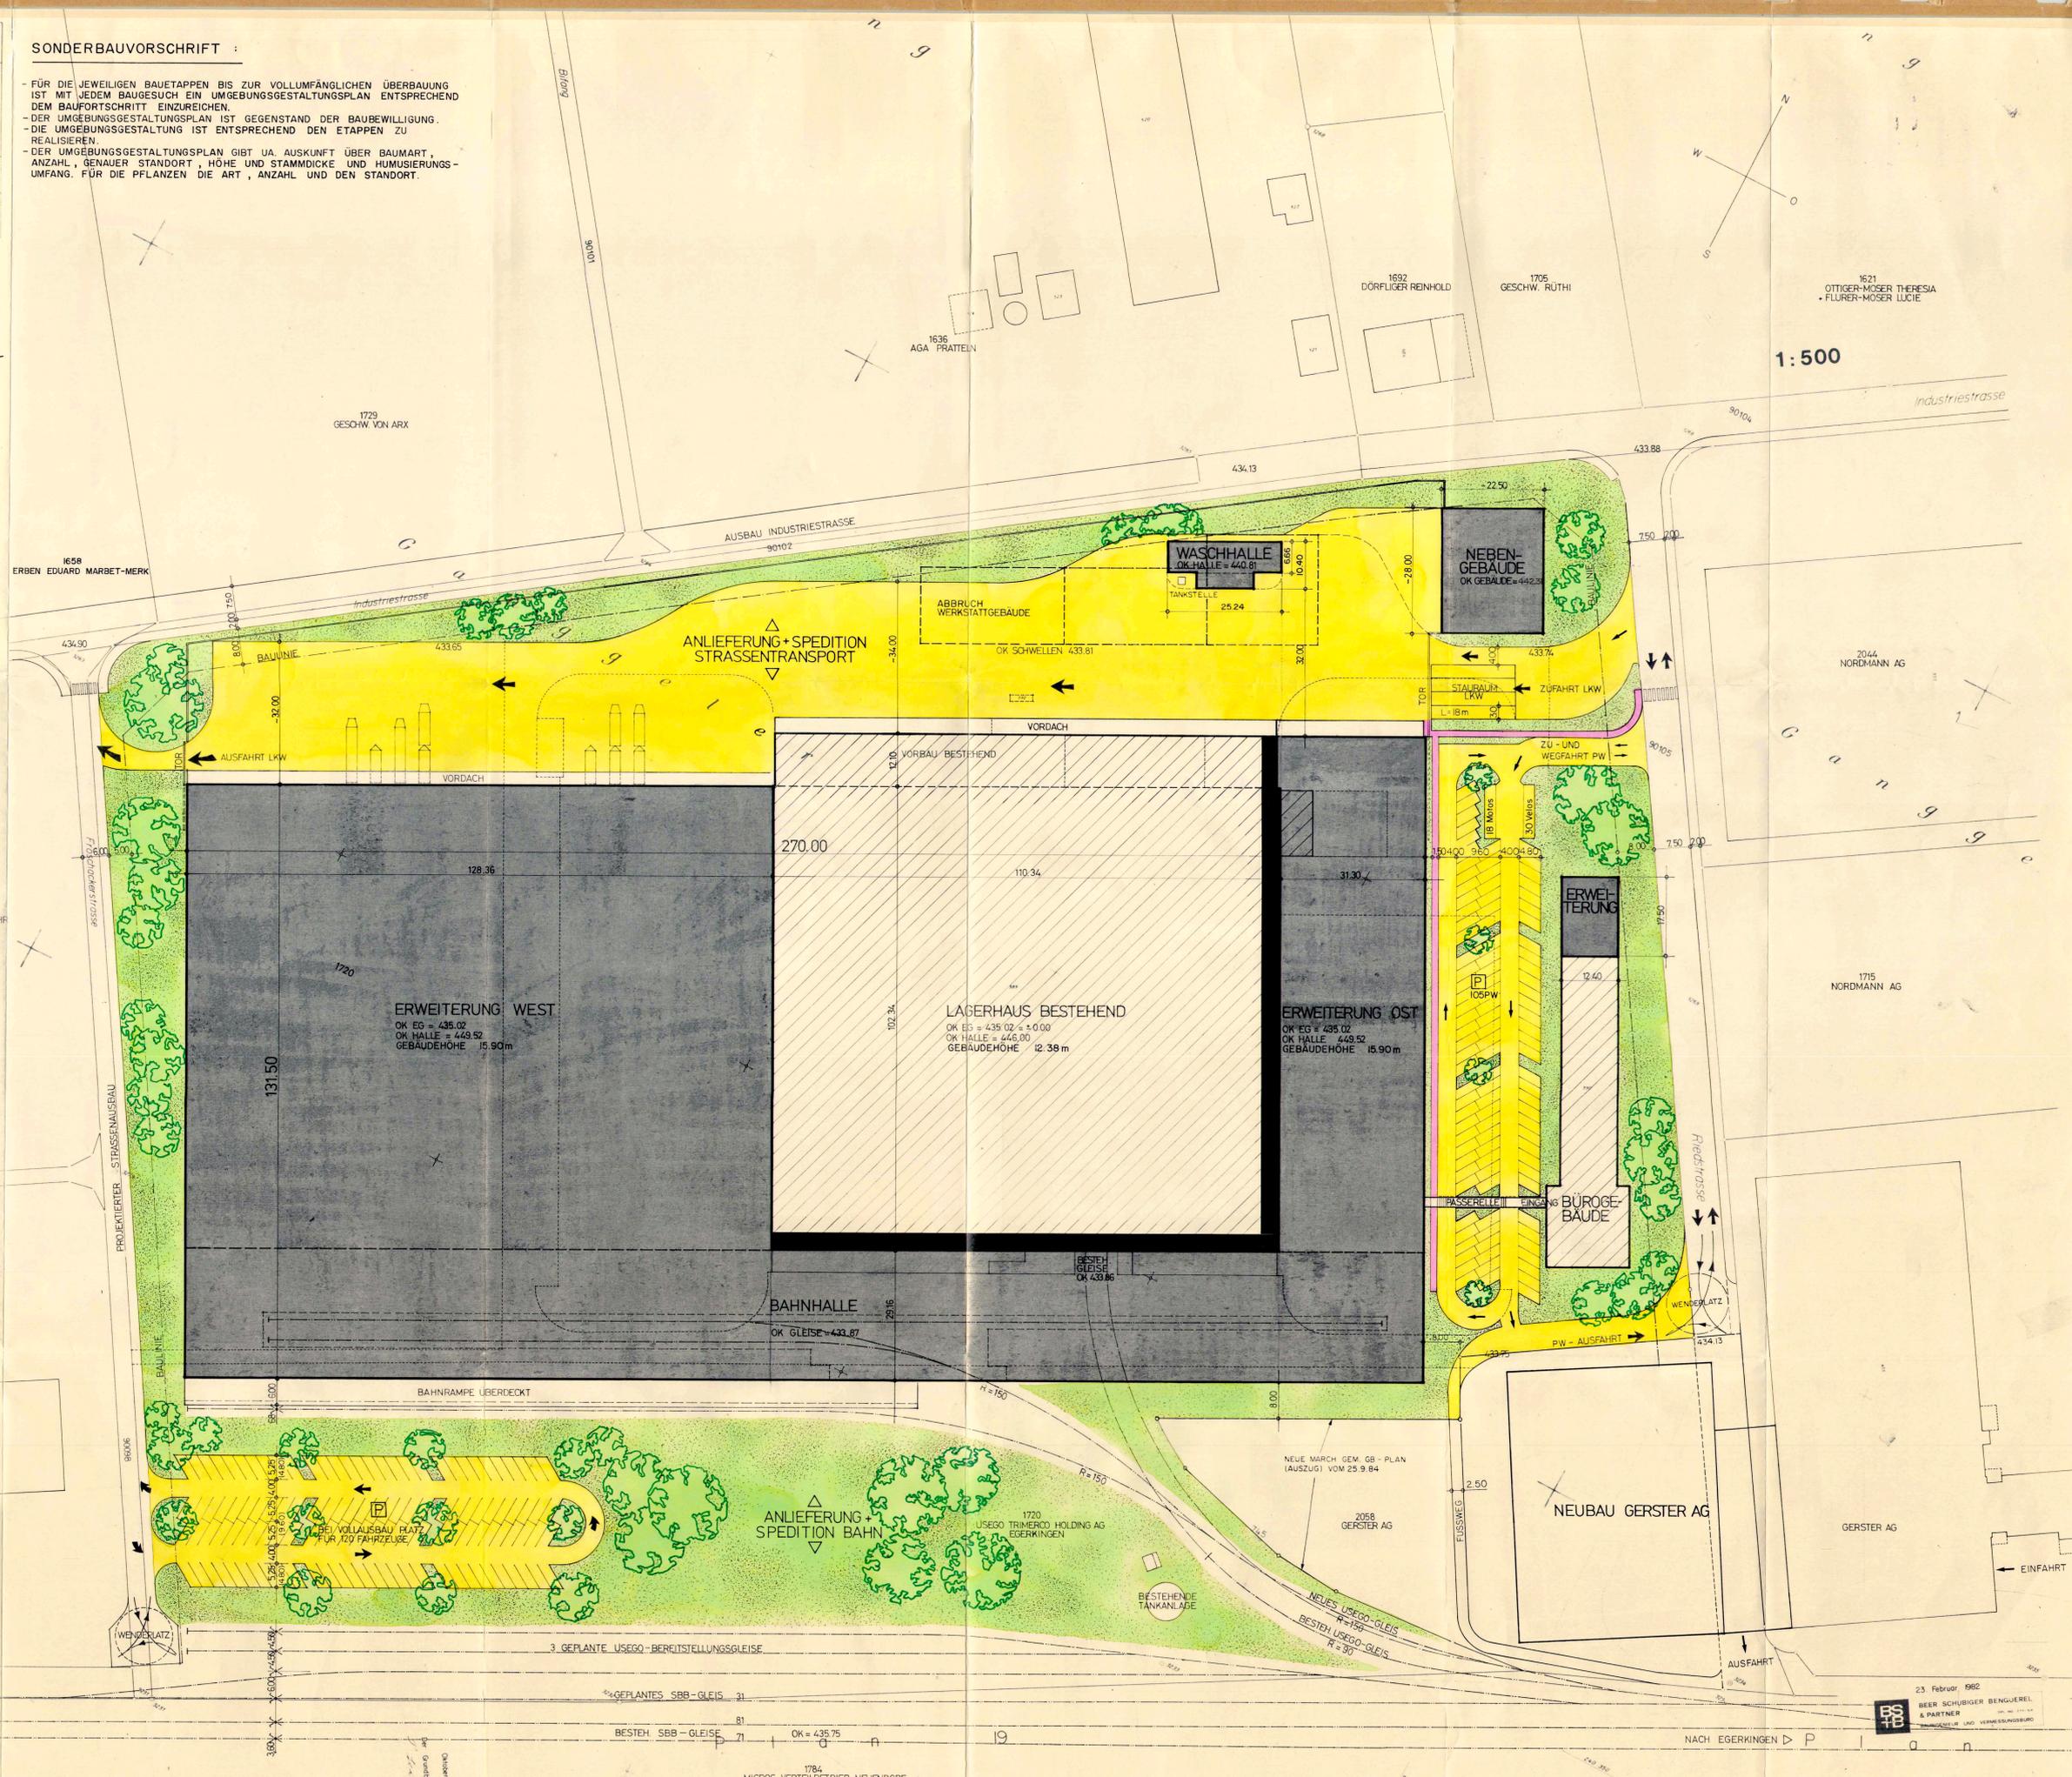

1: 500