

ARCHITEKTUR		ERICH SENN	DIPLOM-ARCHITECT	ETH/SIA
UND PLANUNG		2540 GRENCHEN	DAMMSTR. 14	TELEFON 065 52 12 52
EGERKINGEN		30-7-85	8.8.84	60 / 50
GRUNDSTÜCK		1411 + 1961	1: 500	
GESTALTUNGSPLAN (Genehmigungsplan)				

DER GRÜNDEIGENTUMER:


GB 1411 Helly Kottli
+ Genette Kottli

GB 1961 D+E Kottli

DER ARCHITEKT:


ERICH SENN
DIPLOM-ARCHITECT
ETH/SIA
2540 GRENCHEN
Dammstrasse 14
Telefon 065 52 12 52
Namens des Gemeinderates
Der Anwalt
Hans Bally
4622 Eggerkingen, 30.4.1986

Vom Regierungsrat durch heutigen
Beschluss Nr. 1661 genehmigt.
Solothurn, den 3. Juni 1986
Der Stattdirektor:
Dr. E. Kottli

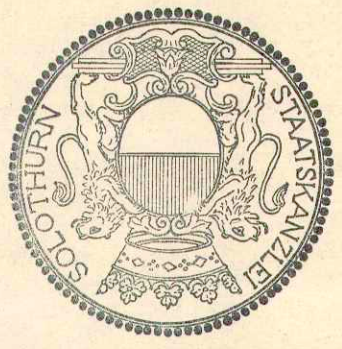

LEGENDE:

- BESTEHENDES BAUERNHAUS
- BAUBEREICH FÜR HAUPTGEBÄUDE
- BAUBEREICH FÜR NEBENGEBÄUDE
- V.W.X.Y.
- OFFENE PARKPLATZ
- GARTENBEREICH
- HOCHSTÄMMER
- ERSCHLIESSTUNGSSTRASSEN
- SPIELFELD
- PLATZ UND WEGE
- VERBINDUNG OFFEN LASSEN
- UNTERIRDISCHE PARKPLATZ

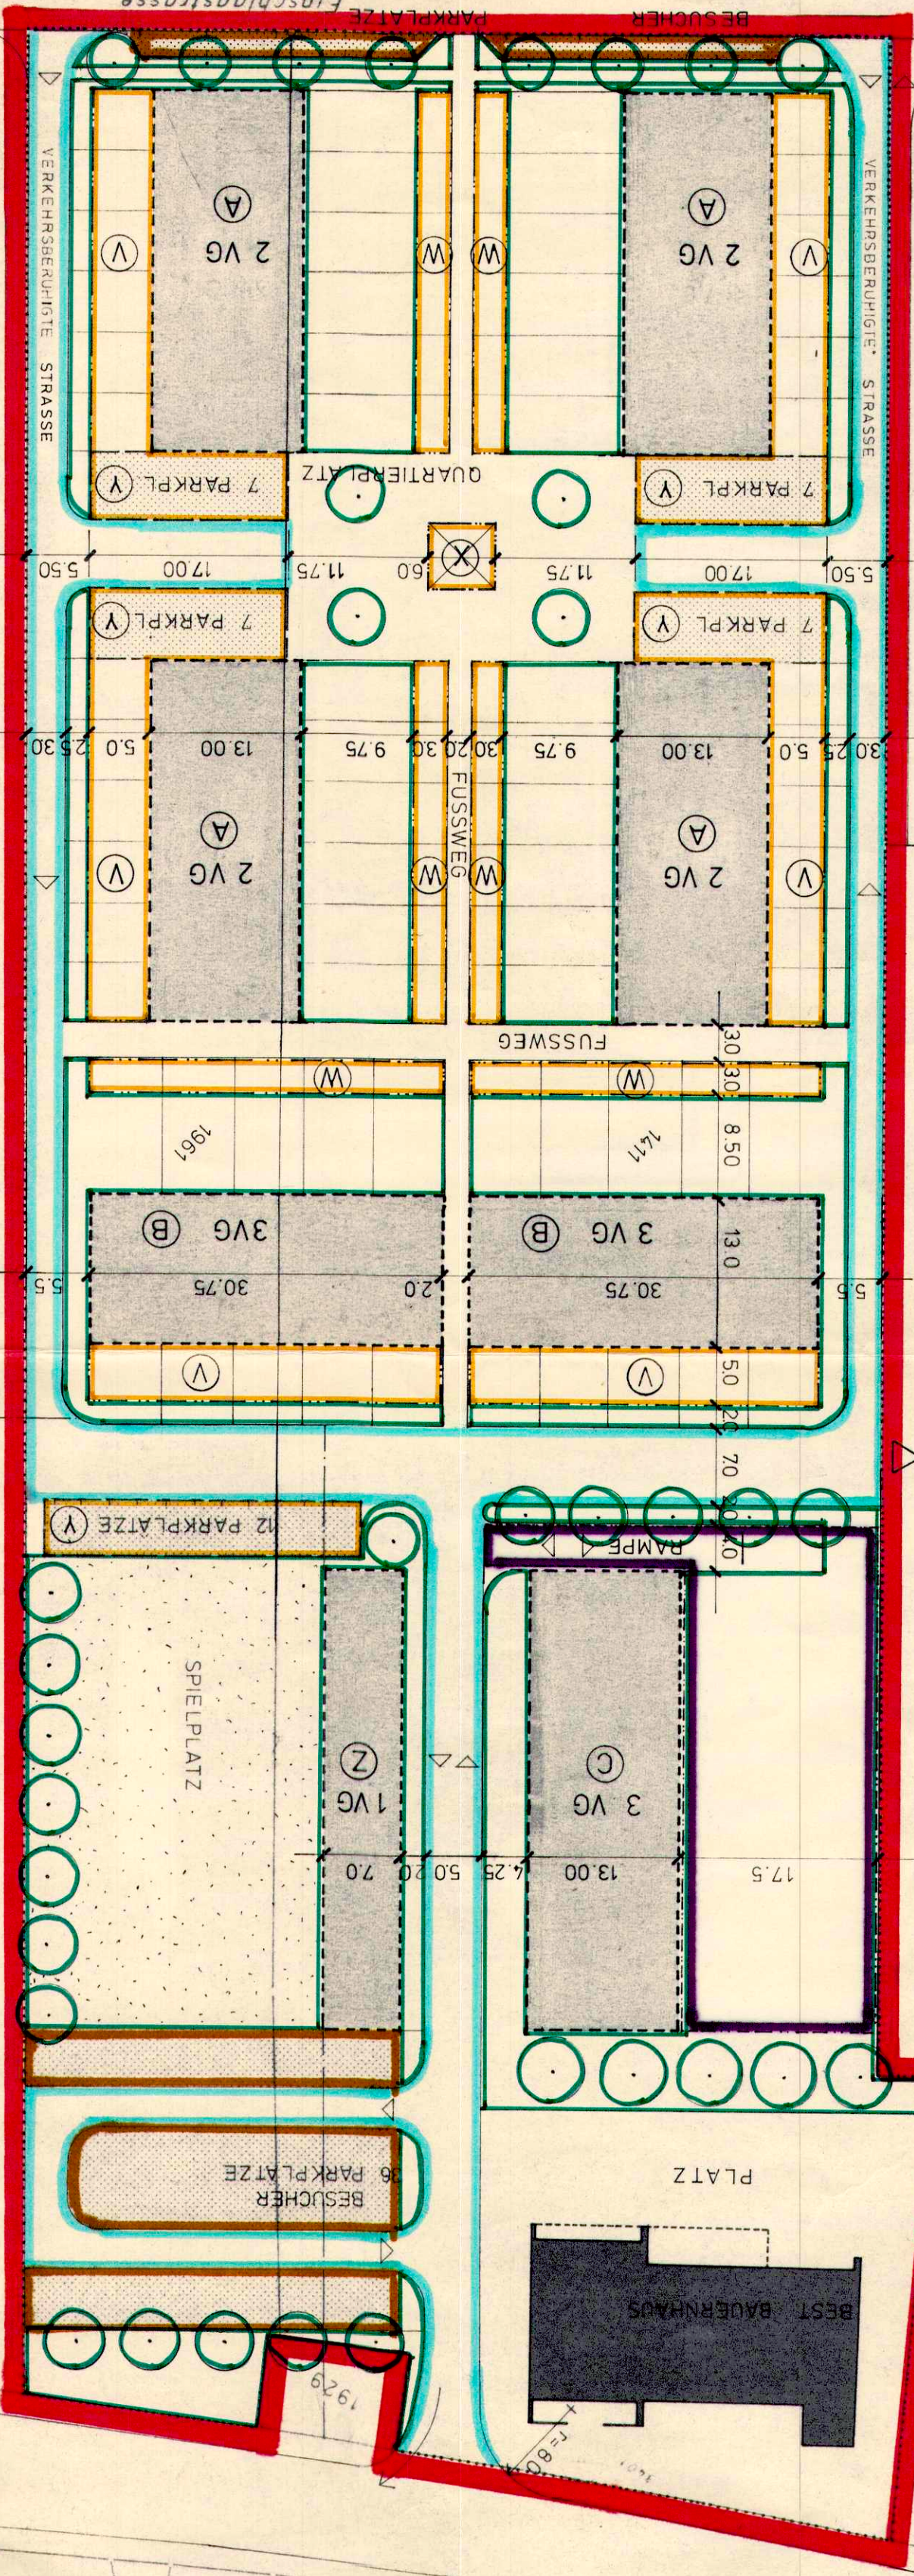

Eggerkingen

74/48