

LEGENDE

-  GEMEINDESTRASSE / TROTTOIR
-  FUSSWEG
-  DETAILERSCHLIESSUNG NACH GESTALTUNGSPL/N MIT ANSCHLUSSPUNKT
-  BAULINIE
-  VORBAULINIE
-  SICHTLINIE / SICHTFELD DAS SICHTFELD IST IM BEREICH +0.50 - +3.00m FREIZUHALTEN
-  ABSTANDSLINIE VOM WALD
-  AUFLAGEBEGRENZUNG
-  BEGRENZUNG SIEDLUNGSGEBIET
-  BEGRENZUNG BAUGEBIET
-  SCHÜTZENSWERTER BALMBESTAND
-  BAUTEN IN DIESEM BEREICH BEDÜRFTEN DER AUSNAHME-BEWILLIGUNG DURCH DAS KANT. FORSTDEPARTEMENT
-  BAUTEN IN DER ORTSBILDSCHUTZZONE
-  GEWÄSSER
-  BAULINIE (KANTONSSTRASSE)
-  VORBAULINIE (KANTONSSTRASSE)

1. Oeffentliche Planaufgabe vom 12. 6. bis 11. 7. 1984
2. Oeffentliche Planaufgabe vom 24. 1. bis 24. 2. 1986

Vom Gemeinderat Egerkingen
beschlossen am : 11. 6. 1986

Der Gemeindevorstand : *von Haller* Der Gemeindevorsteher : *W. Böttinger*



Vom Regierungsrat genehmigt am : 8. 9. 1987
gemäss RRB Nr. 2713

Der Statsschreiber:
Dr. K. F. Schärer





KANTON SOLOTHURN GEMEINDE EGERKINGEN



ERSCHLIESSUNGSPLAN

SITUATION 1: 500

BLATT C1

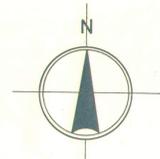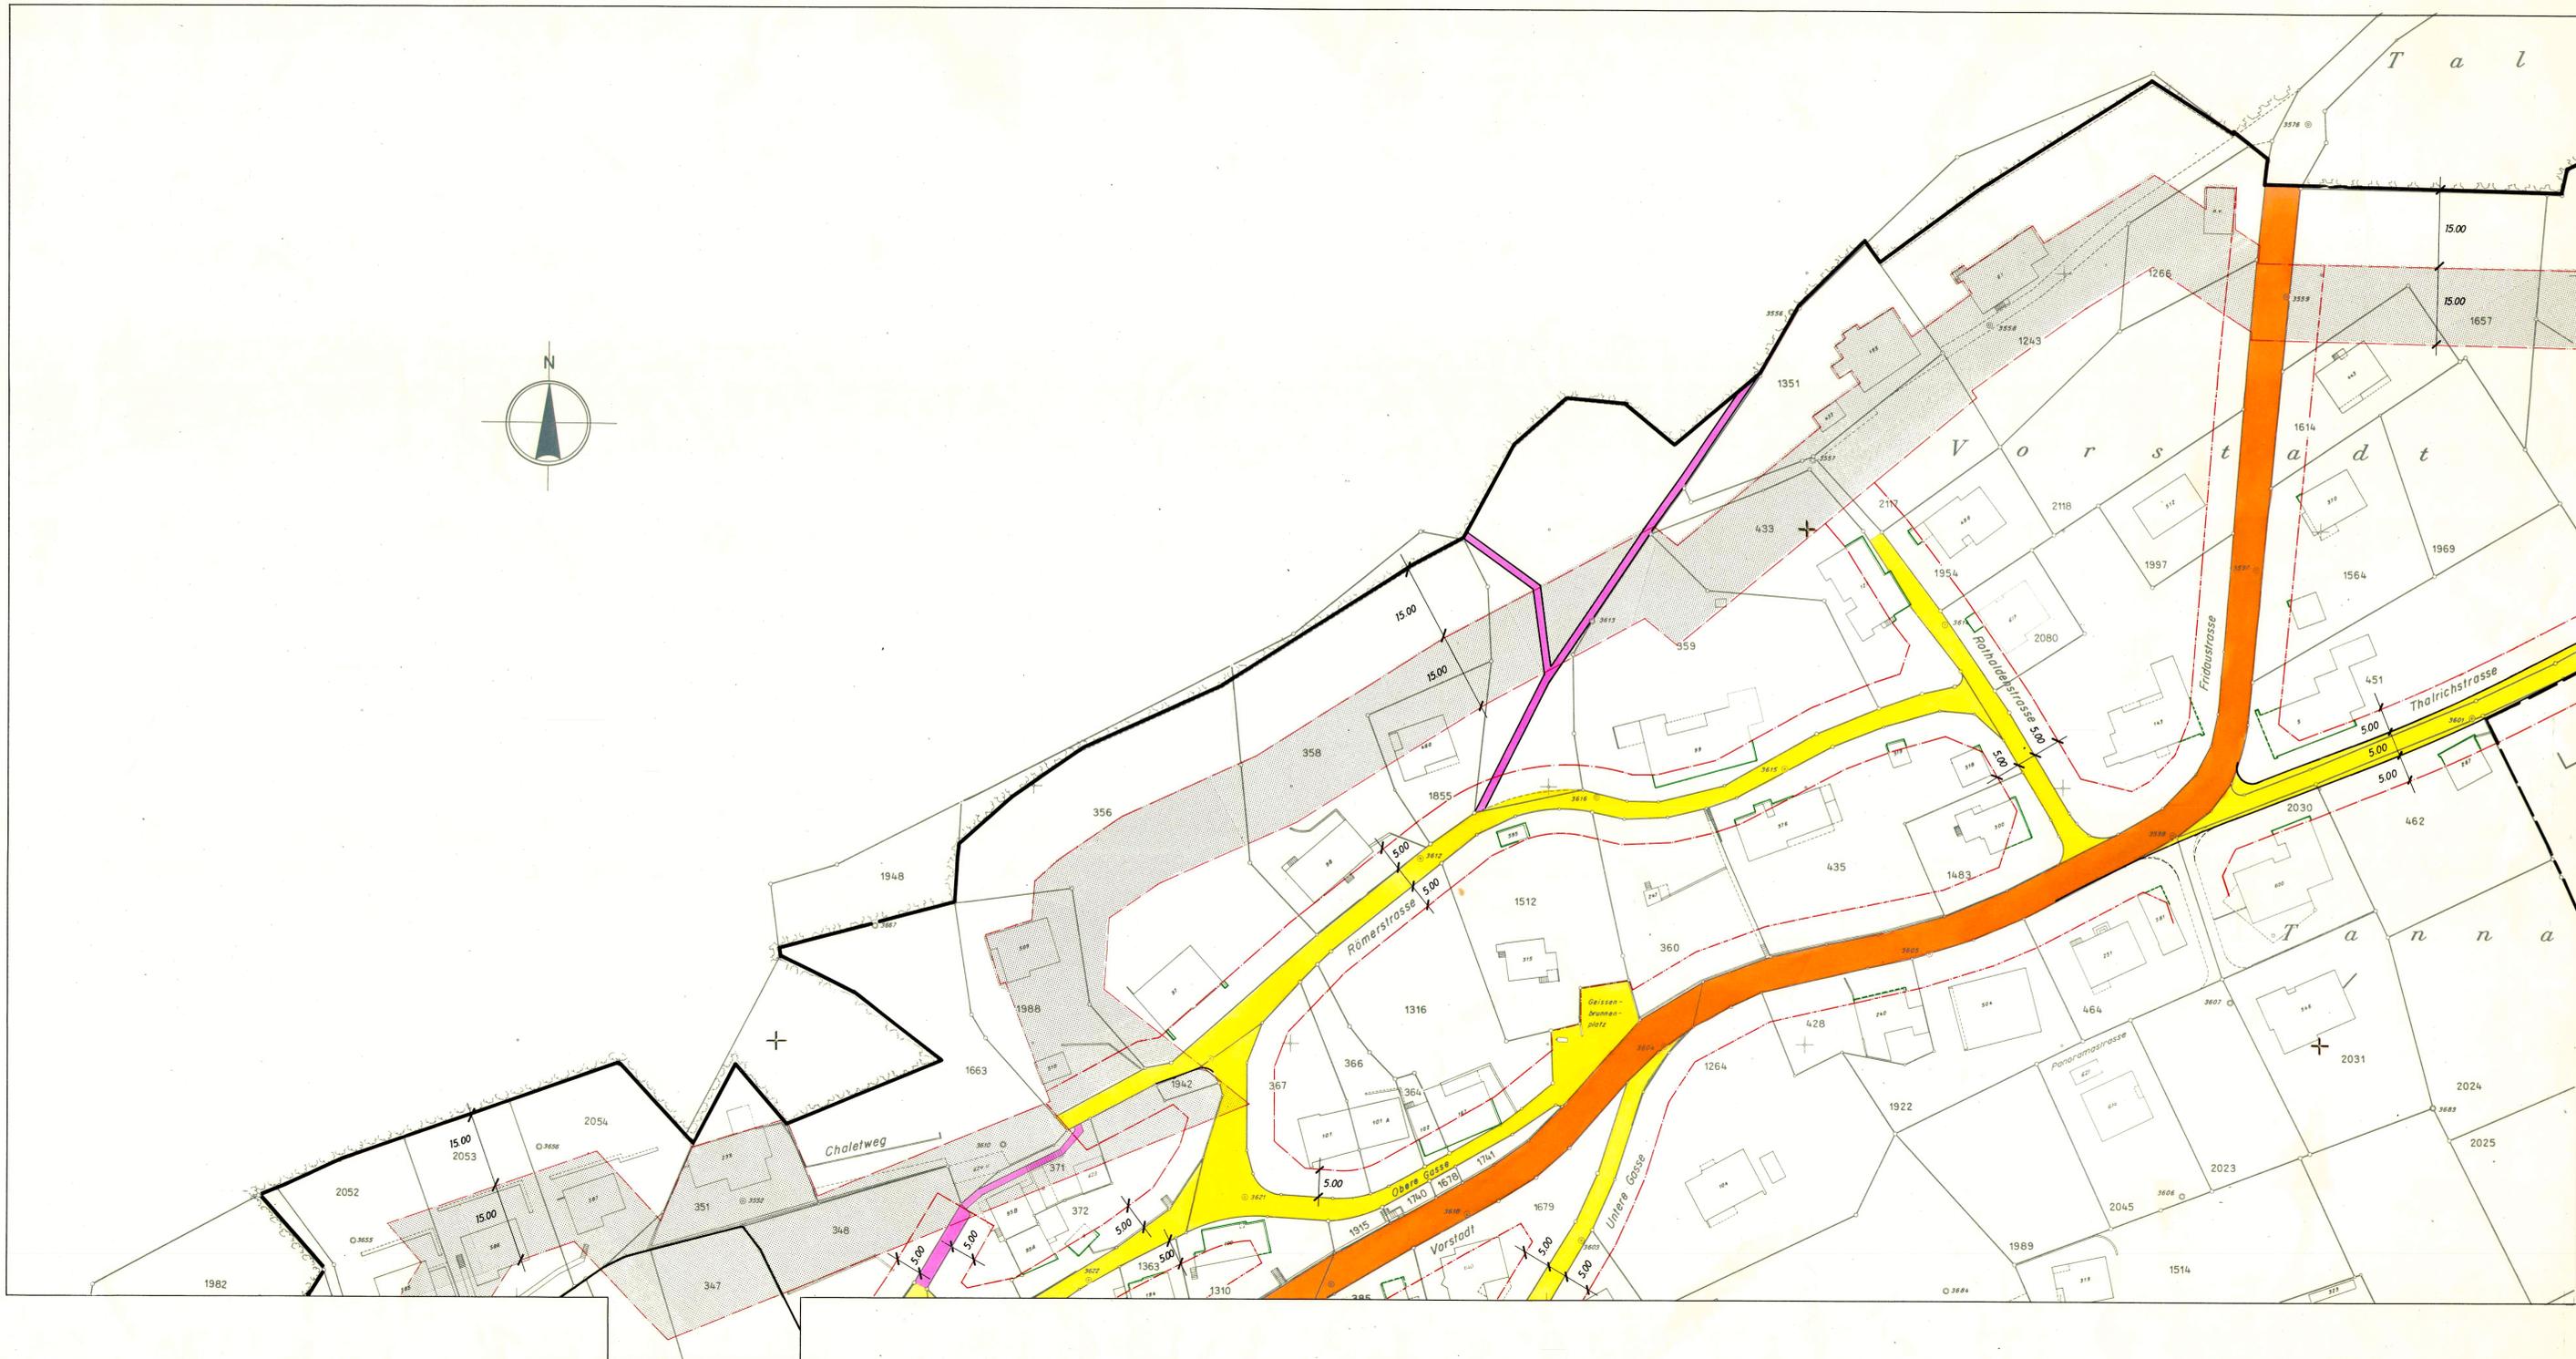

GEZ.	MB	ÄNDERUNGEN	PLAN NUMMER
DATUM	26. 10. 1983	A 23. 12. 1985	438
MST.	1: 500	Gen-Pl 15. 5. 1986	GROSSE 126 / 60

INGENIEURBÜRO URS FÄHNDRICH
TELEPHON 062 61'21'31
4622 EGERKINGEN
DIPL. INGENIEUR ETH / SIA
DOMHERRENSTRASSE