


LEGENDE

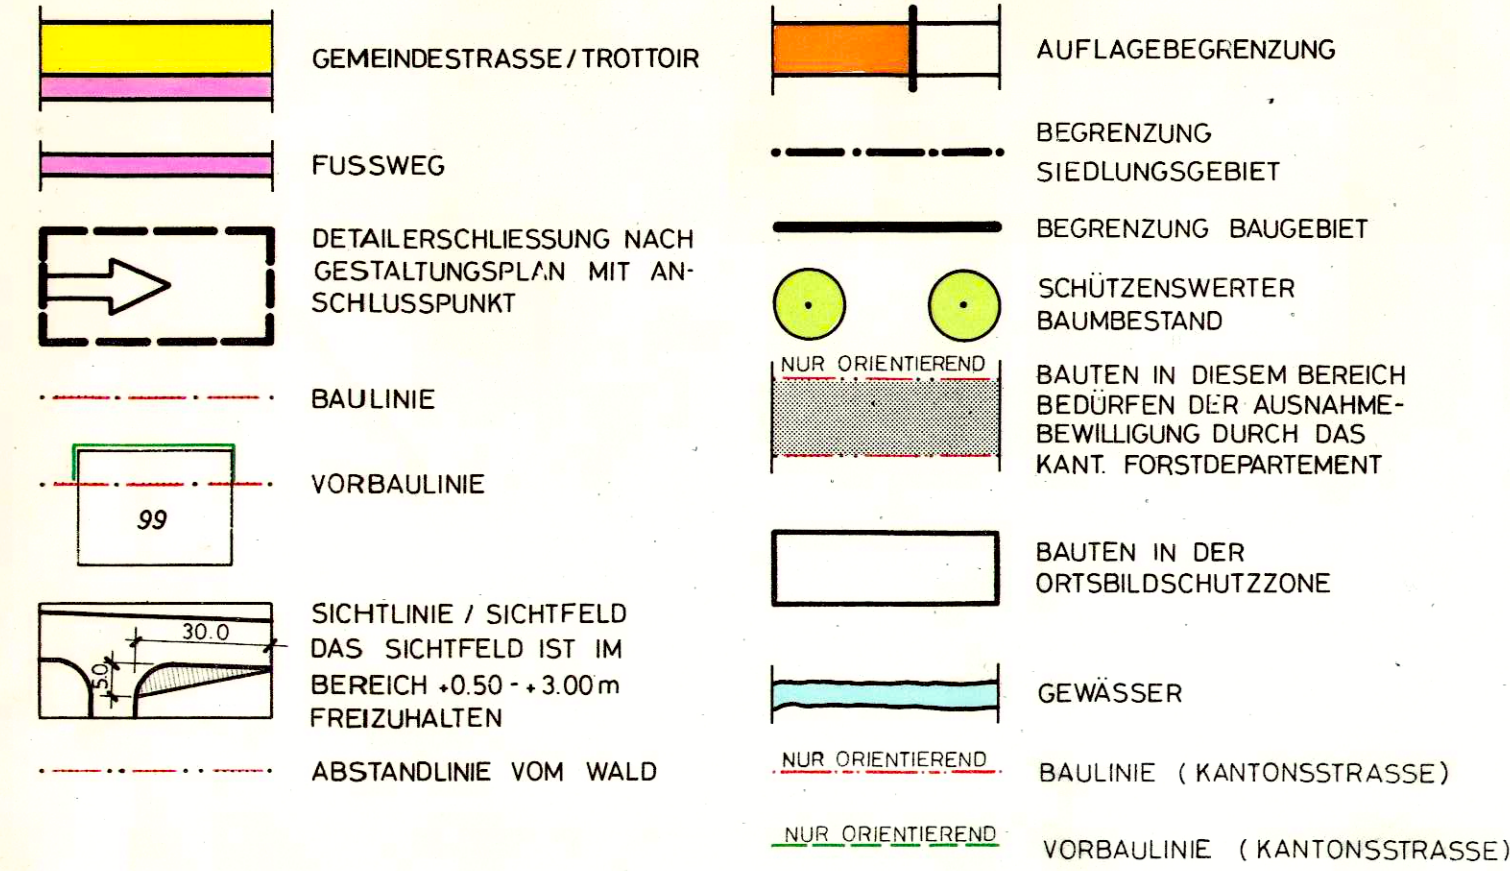

1. Öffentliche Planaufgabe vom 12. 6. bis 11. 7. 1984
2. Öffentliche Planaufgabe vom 24. 1. bis 24. 2. 1986


Vom Gemeinderat Egerkingen
beschlossen am : 11. 6. 1986

Der Gemeindeamann : *von H. B. B.* Der Gemeindevorsteher : *W. B. B.*

Vom Regierungsrat genehmigt am : 8. 9. 1987
gemäss RRB Nr. 2713

Der Staatssekretär:
Dr. K. B. B.

KANTON SOLOTHURN GEMEINDE EGERKINGEN

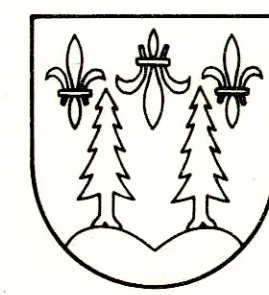

ERSCHLIESSUNGSPLAN

SITUATION 1: 500

BLATT C6

GEZ.	MB.	ÄNDERUNGEN	PLAN NUMMER
DATUM	21. 12. 1983	A 23. 12. 1985	438
MST.	1: 500	Gen.-Pl. 13. 5. 1986	GRÖSSE 126 / 60

INGENIEURBÜRO
TELEFON 062 61'21'31
4622 EGERKINGEN

URS FÄHNDRICH
DIPL. INGENIEUR ETH / SIA
DOMHERRENSTRASSE

