

LEGENDE

-  GEMEINDESTRASSE / TROTTOIR
-  FUSSWEG
-  DETAILERSCHLIESSUNG NACH GESTALTUNGSPLAN MIT ANSCHLUSSPUNKT
-  BAULINIE
-  VORBAULINIE
-  SICHTLINIE / SICHTFELD DAS SICHTFELD IST IM BEREICH +0.50 - +3.00m FREIZUHALTEN
-  ABSTANDL. VOM WALD
-  AUFLAGEBEGRENZUNG
-  BEGRENZUNG SIEDLUNGSGEBIET
-  BEGRENZUNG BAUGEBIET
-  SCHÜTZENSCHWERER BAUMBESTAND
-  BAUTEN IN DIESEM BEREICH BEDÜRFTEN DER AUSNAHME-BEWILLIGUNG DURCH DAS KANT. FORSTDEPARTEMENT
-  BAUTEN IN DER ORTSBILDSCHEUTZZONE
-  GEWÄSSER

1. Öffentliche Planaufgabe vom 12. 6. bis 11. 7. 1984
2. Öffentliche Planaufgabe vom 24. 1. bis 24. 2. 1986

Vom Gemeinderat Egerkingen
beschlossen am : 11. 6. 1986

Der Gemeindevorstand : *W. Käthli* Der Gemeindevorstand : *W. Käthli*

Vom Regierungsrat genehmigt am : 8. 9. 1987
gemäss RRB Nr. 2713

Der Staatsschreiber:
Dr. K. F. Fuchs


KANTON SOLOTHURN GEMEINDE EGERKINGEN



ERSCHLIESSUNGSPLAN

SITUATION 1: 500

BLATT D6

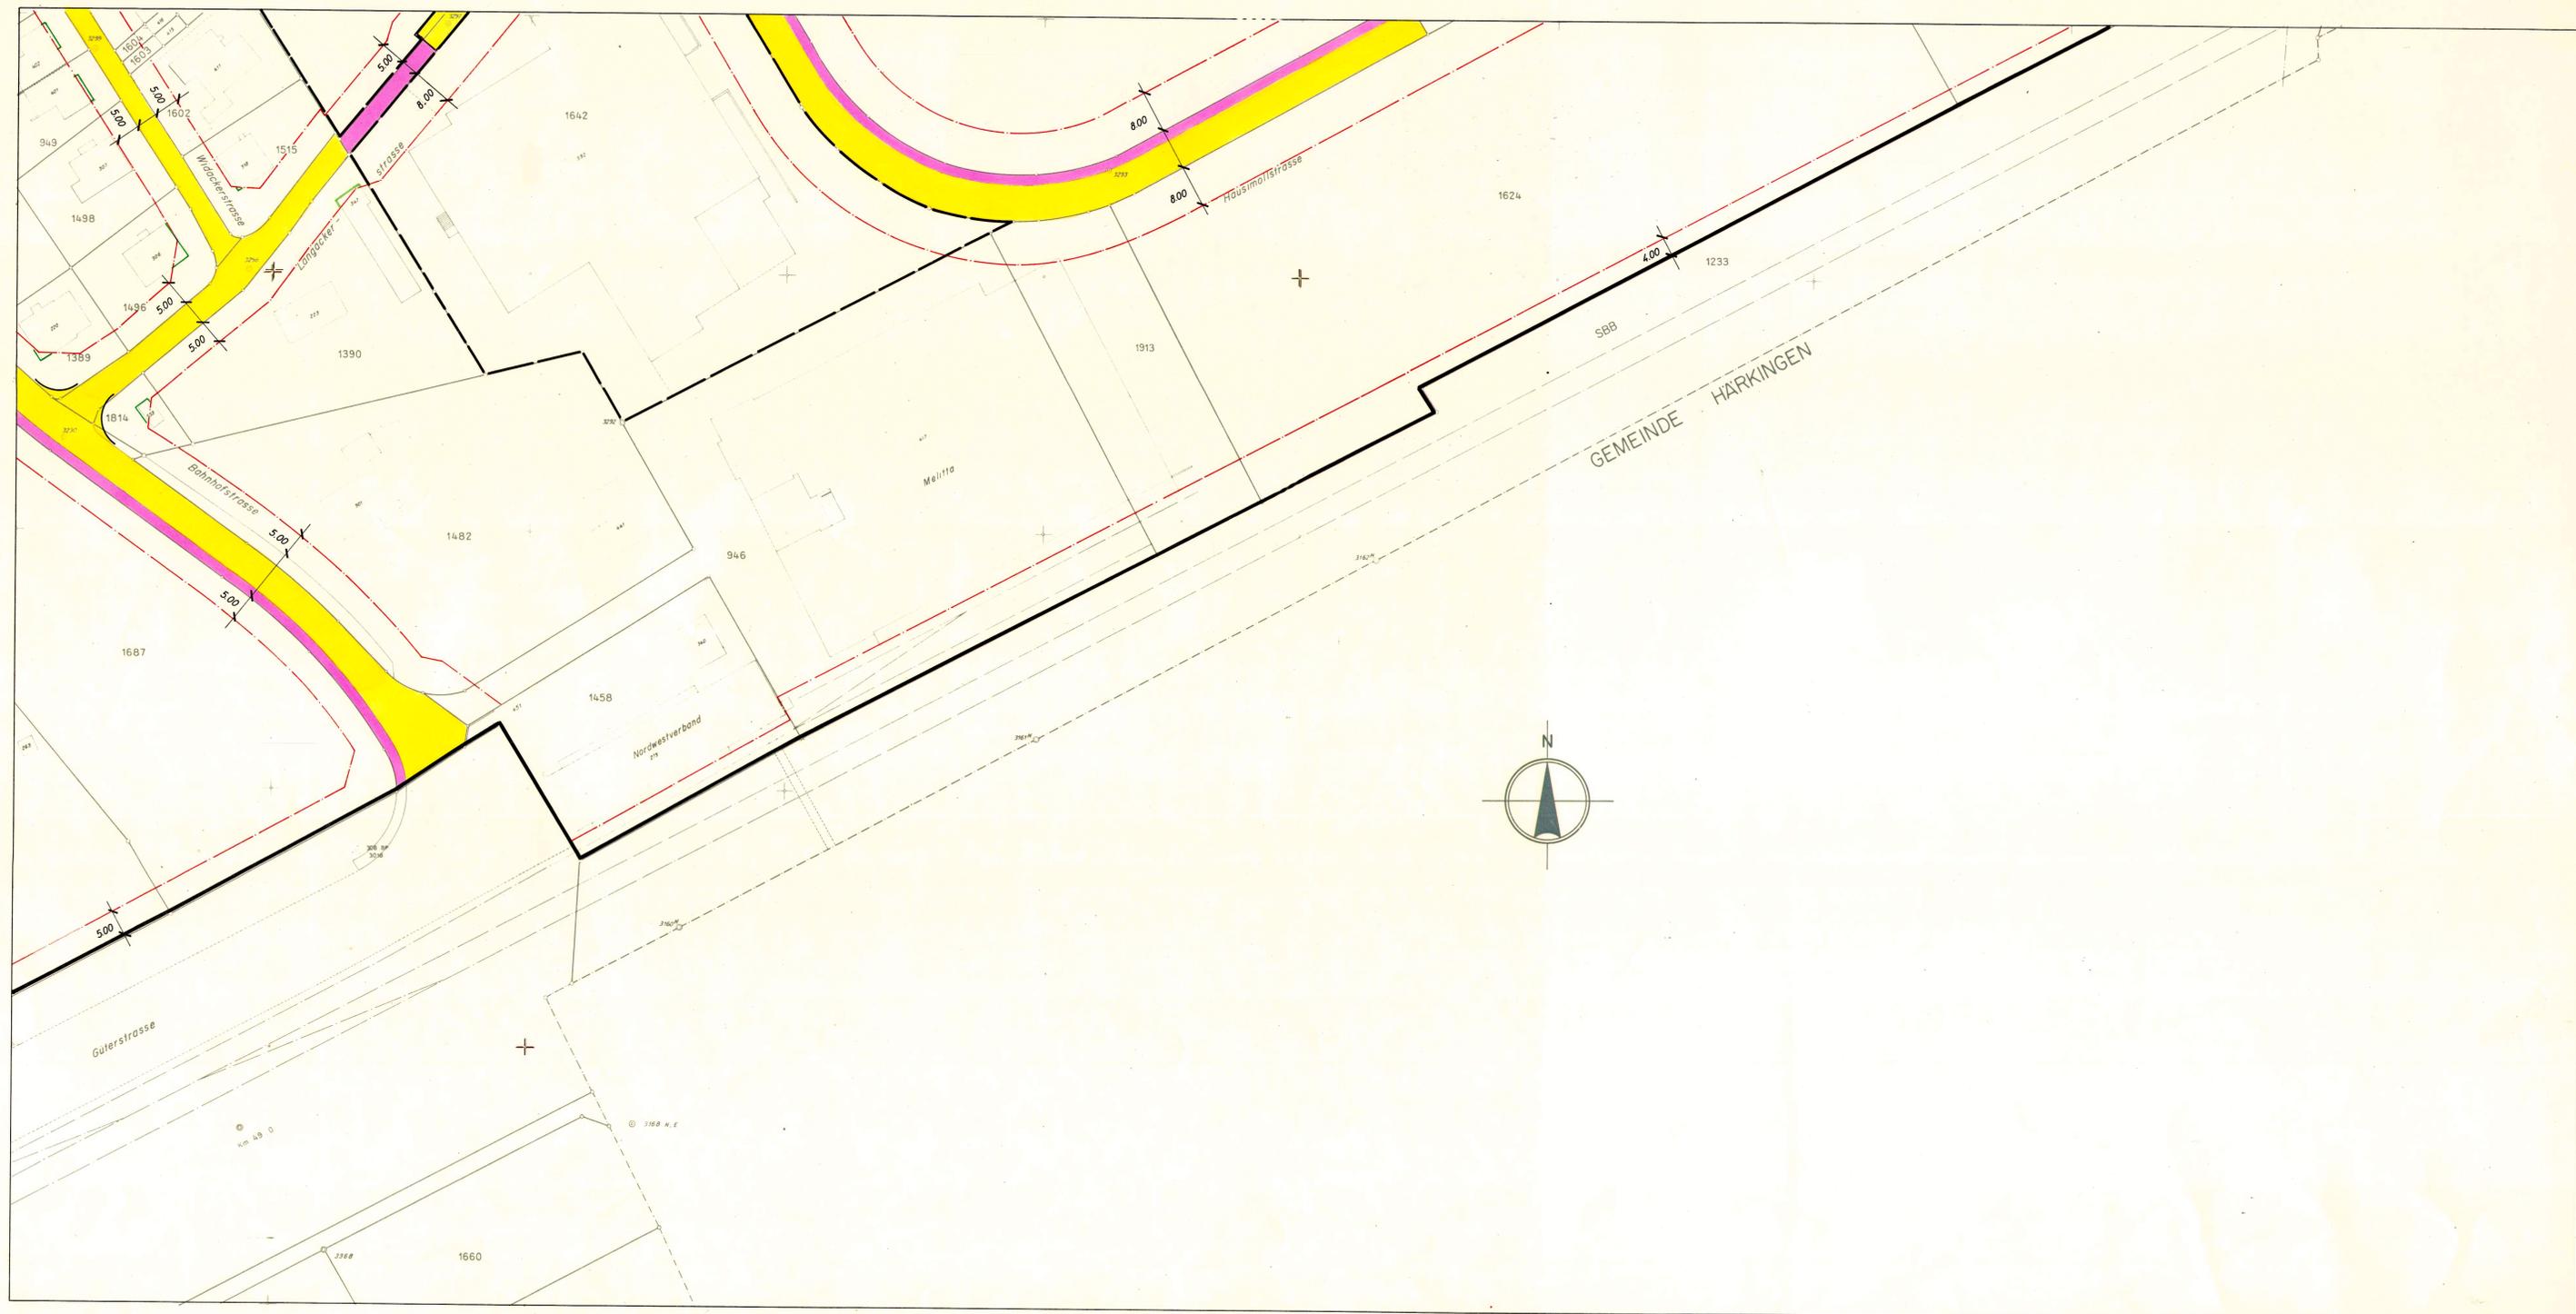

GEZ.	MB	ÄNDERUNGEN	PLAN NUMMER
DATUM	29. 12. 1983	Gen-Pl 12. 5. 1986	438
MST.	1: 500		GROSSE 126 / 60
INGENIEURBÜRO		URS FÄHNDRICH	
TELEPHON 062 61'21'31		DIPL. INGENIEUR ETH / SIA	
4622 EGERKINGEN		DOMHERRENSTRASSE	